



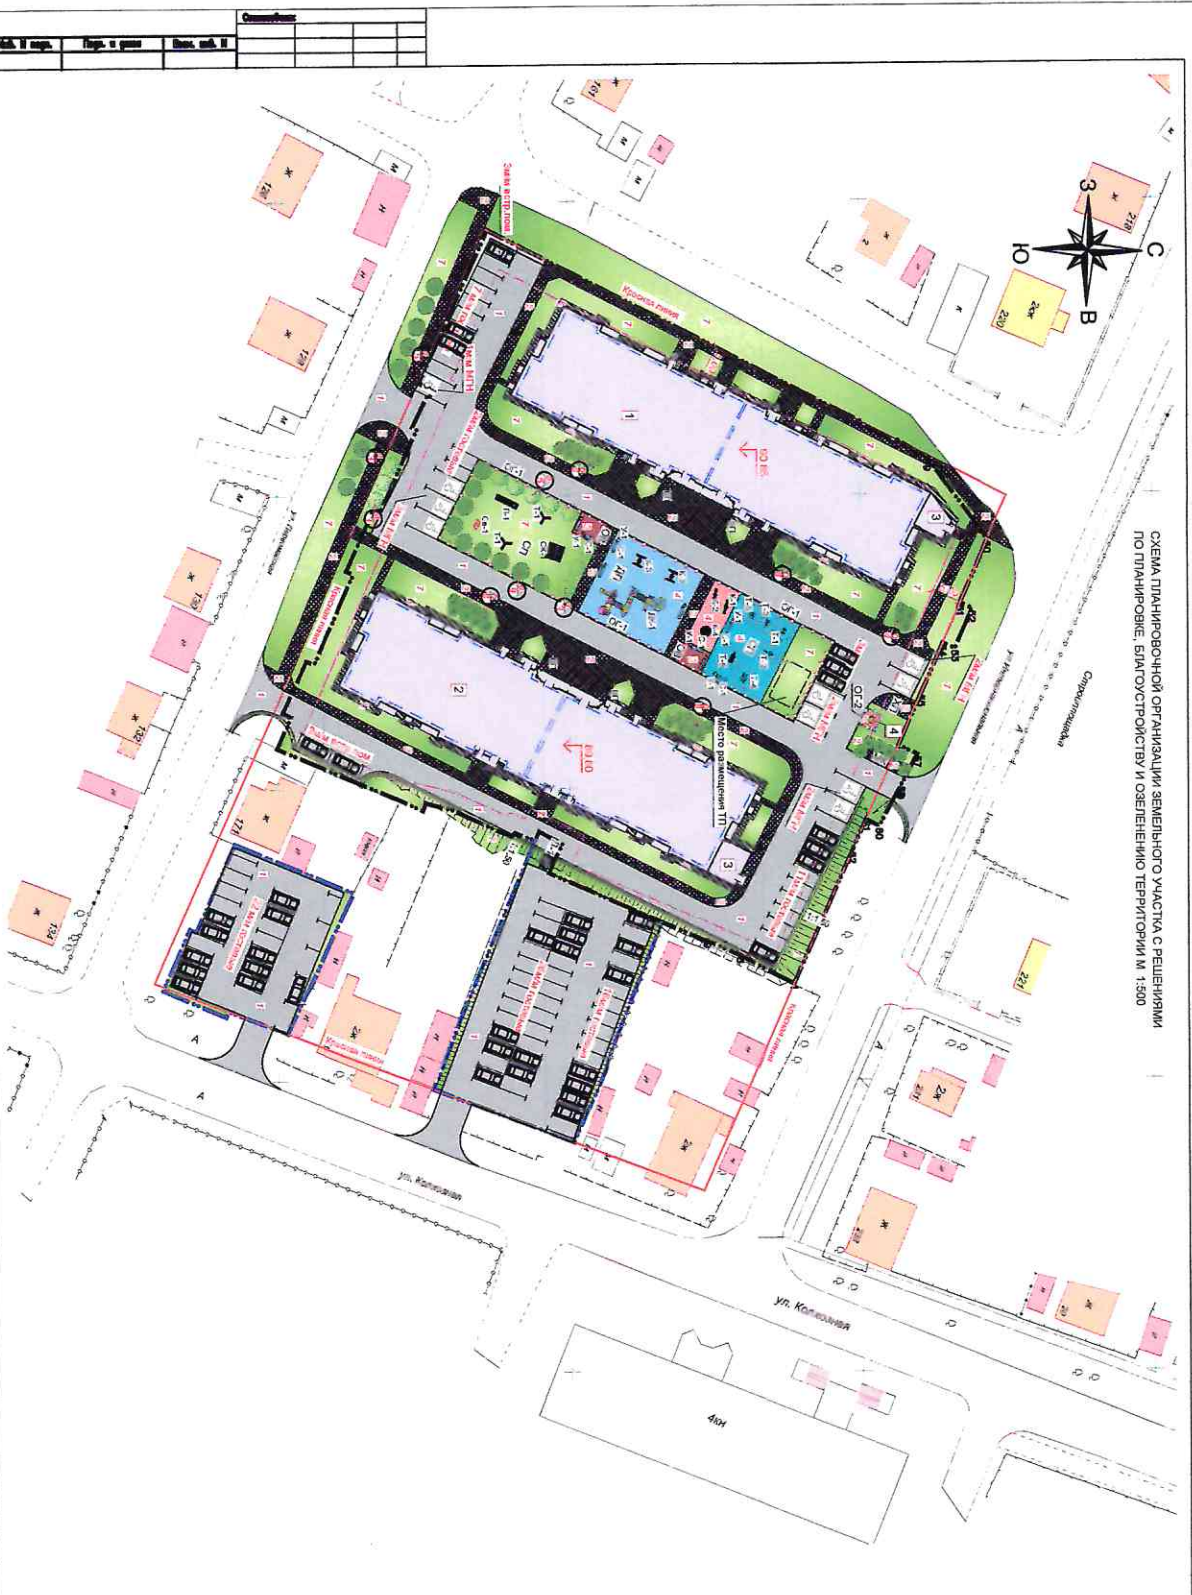

ЭКСПЛИКАЦИЯ ЗДАНИЙ И СООРУЖЕНИЙ

| Номер на плане | Наименование | Примечание |
|----------------|--------------|---------------|
| 1 | Жилый дом №1 | проектируемый |
| 2 | Жилый дом №2 | проектируемый |
| 3 | Котельная | проектируемый |
| 4 | ГРПШ | проектируемый |

ВЕДОМОСТЬ МАТЕРИАЛ АРХИТЕКТУРНЫХ ФОРМ И ПЕРЕЧИСЛЕНИЕ ЭЛЕМЕНТОВ

| №п/п | Обозначение | Наименование | Кол-во | Примечание |
|--|-------------|----------------------------------|--------|-----------------------------|
| Другие изделия и сооружения по другим разделам | | | | |

ВЕДОМОСТЬ ЭЛЕМЕНТОВ ОСВЕЩЕНИЯ


1. Ведомость материалов, изделий и оборудования, см. лист 119/1-1/3.

| | |
|--------------------|---------|
| 11.18.20/03-ПЭУ.ПЧ | |
| 1 | Сделано |
| 2 | Сделано |
