


Разбивочный план М:1:500

- Площадь отведенного участка - 4748 м²
- Площадь участка в границах проектирования - 4904 м²
- Площадь застройки - 1442 м²
- Площадь покрытой в границах участка - 2826 м²
- Площадь покрытой в границах проектирования - 2876 м²
- Площадь газонов в границах участка - 480 м²
- Площадь газонов в границах проектирования - 586 м²

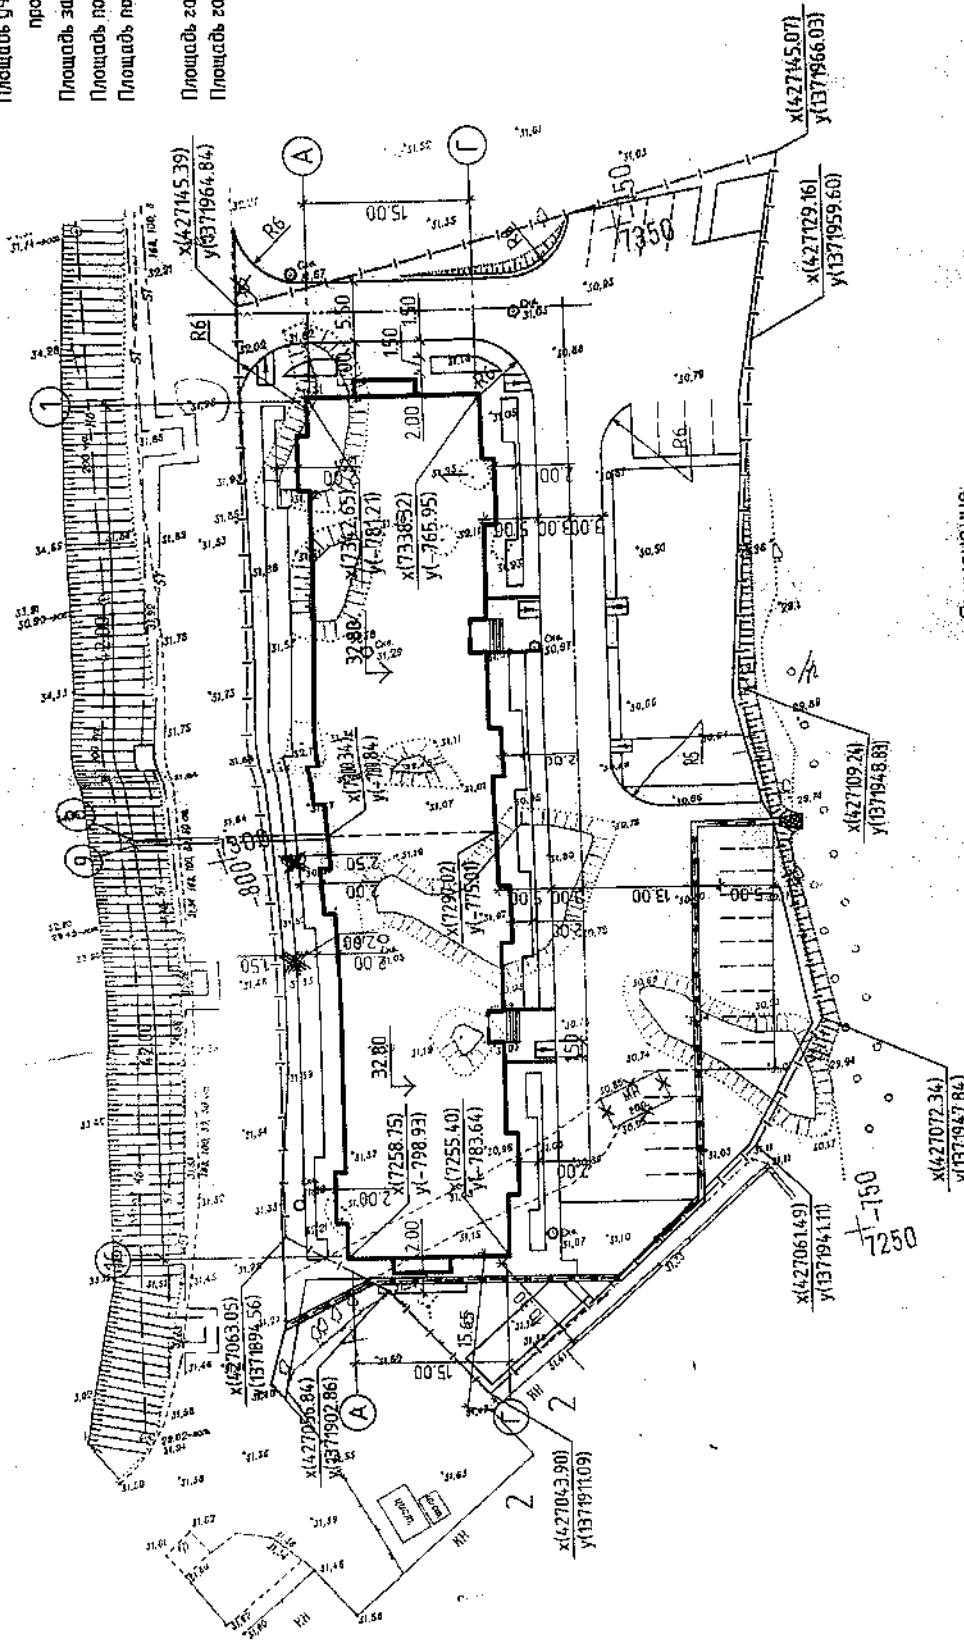


Примечание:

Ведомость жилых и общественных зданий и сооружений

Номер по плану	Назначение и обозначение	Удобность	Количество зданий (сооружений)	Площадь, м ²		Спроектированный объем, м ³			
				Застройки	Общая нормируемая	Здания	Всего		
1	2	3	4	5	6	7	8	9	10

Спроектированные покрытия	

План озеленения территории (План покрытия) М1:500

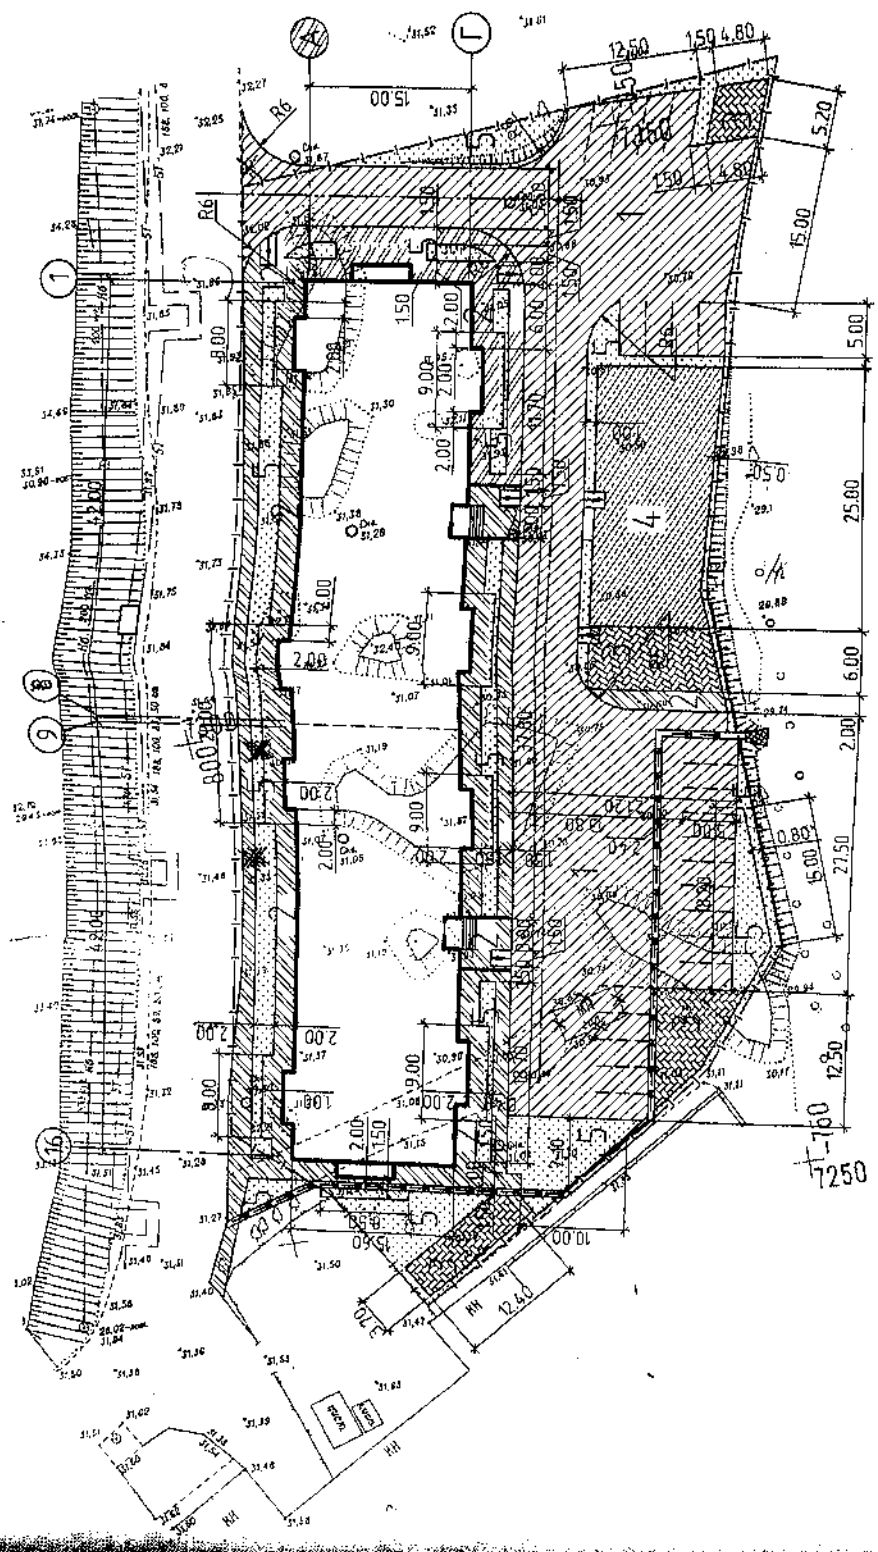

10-06-ГП


Схема планировки территории и размещения зеленых насаждений









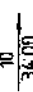



Цель: возможность проезда, тротуаров и площадок смотритель на листе 10-06-ГП-7 "Планировка территории".

Заметы со стороны от границы земельного участка.


Ведомость ссылочных и прилагаемых документов

Обозначение	Наименование	Примечание
ГОСТ 9128-97	Смеси бетонные и асф. бетонные.	Ссылочн.
ГОСТ 8276-93	Щебень дорожный.	Ссылочн.
ГОСТ 8276-93	Щебень.	Ссылочн.
ГОСТ 8736-93	Песок строительный.	Ссылочн.
ГОСТ 6665-91	Бетонные бортовые камни.	Ссылочн.
ГОСТ 26633-91	Бетон.	Ссылочн.
ГОСТ 17608-91	Плиты бетонные промежуточные.	Ссылочн.
ГОСТ 8509-93	Уголок прокатный равнополочный.	Ссылочн.
ГОСТ 5781-82	Арматура стальная горячекатаная.	Ссылочн.

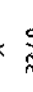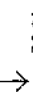Условные обозначения:

-  Проектируемое здание
-  Условная граница земельного участка
-  Условная граница проектирования
-  Существующие здания и сооружения
-  Сносимые здания и сооружения
-  Абсолютная отметка нулевой отметки (уровня чистого пола 1-го этажа)
-  Проектируемые отметки
-  Фактические отметки
-  Уклоноуказатели (уклон в %)
-  Направление планировочного уклона
-  Проектные горизонтальные сечения 0.1м

Рабочая зона разработки территории, выделенной для строительства объектов в границах Маршала Хрюкина

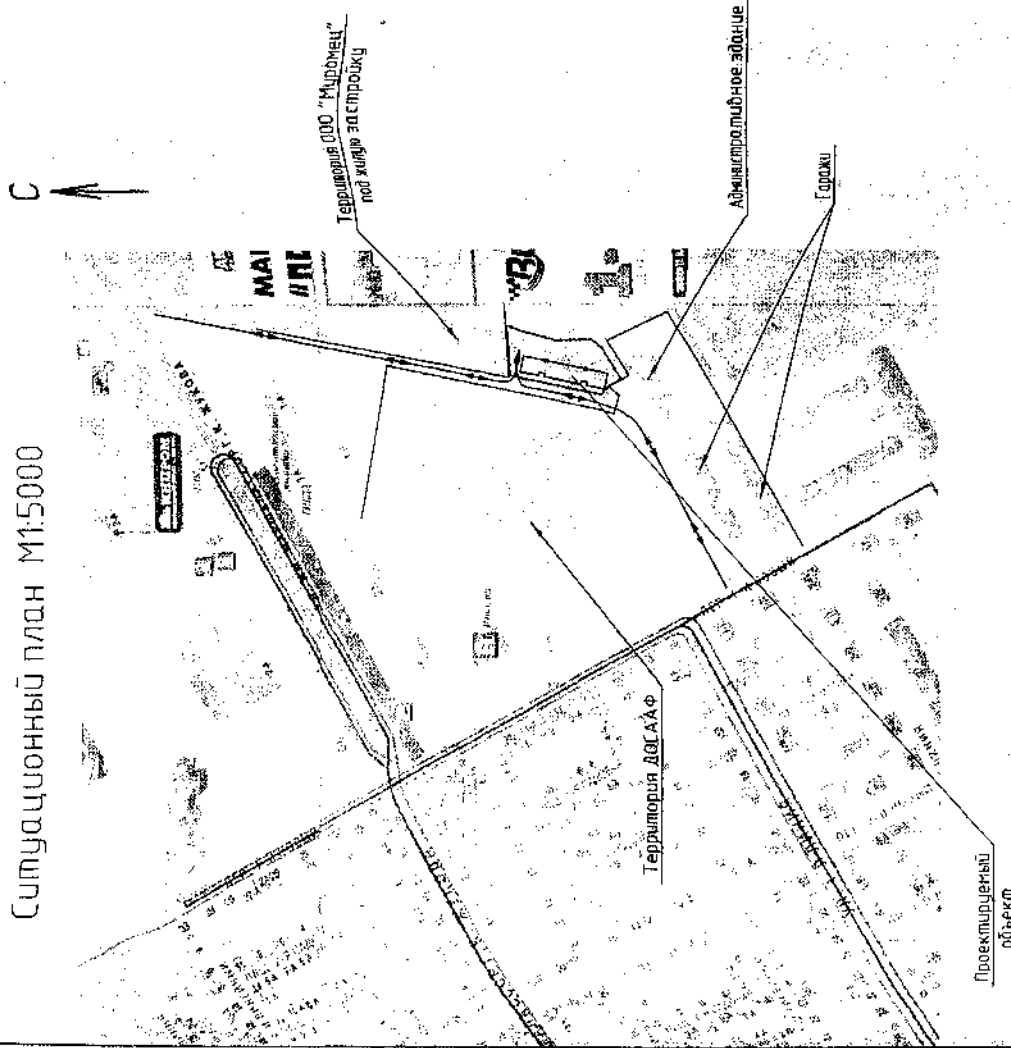

Рабочая документация разработана в соответствии с градостроительным планом земельного участка, заданием на проектирование, градостроительным регламентом, документами об использовании земельного участка для строительства, проектной документацией, в том числе установленными требованиями по обеспечению пожарной безопасности, строительным, техническим и другим нормативным документам, а также в соответствии с требованиями к ним территории, и с соблюдением технических условий.

Эльштейн Ф. /