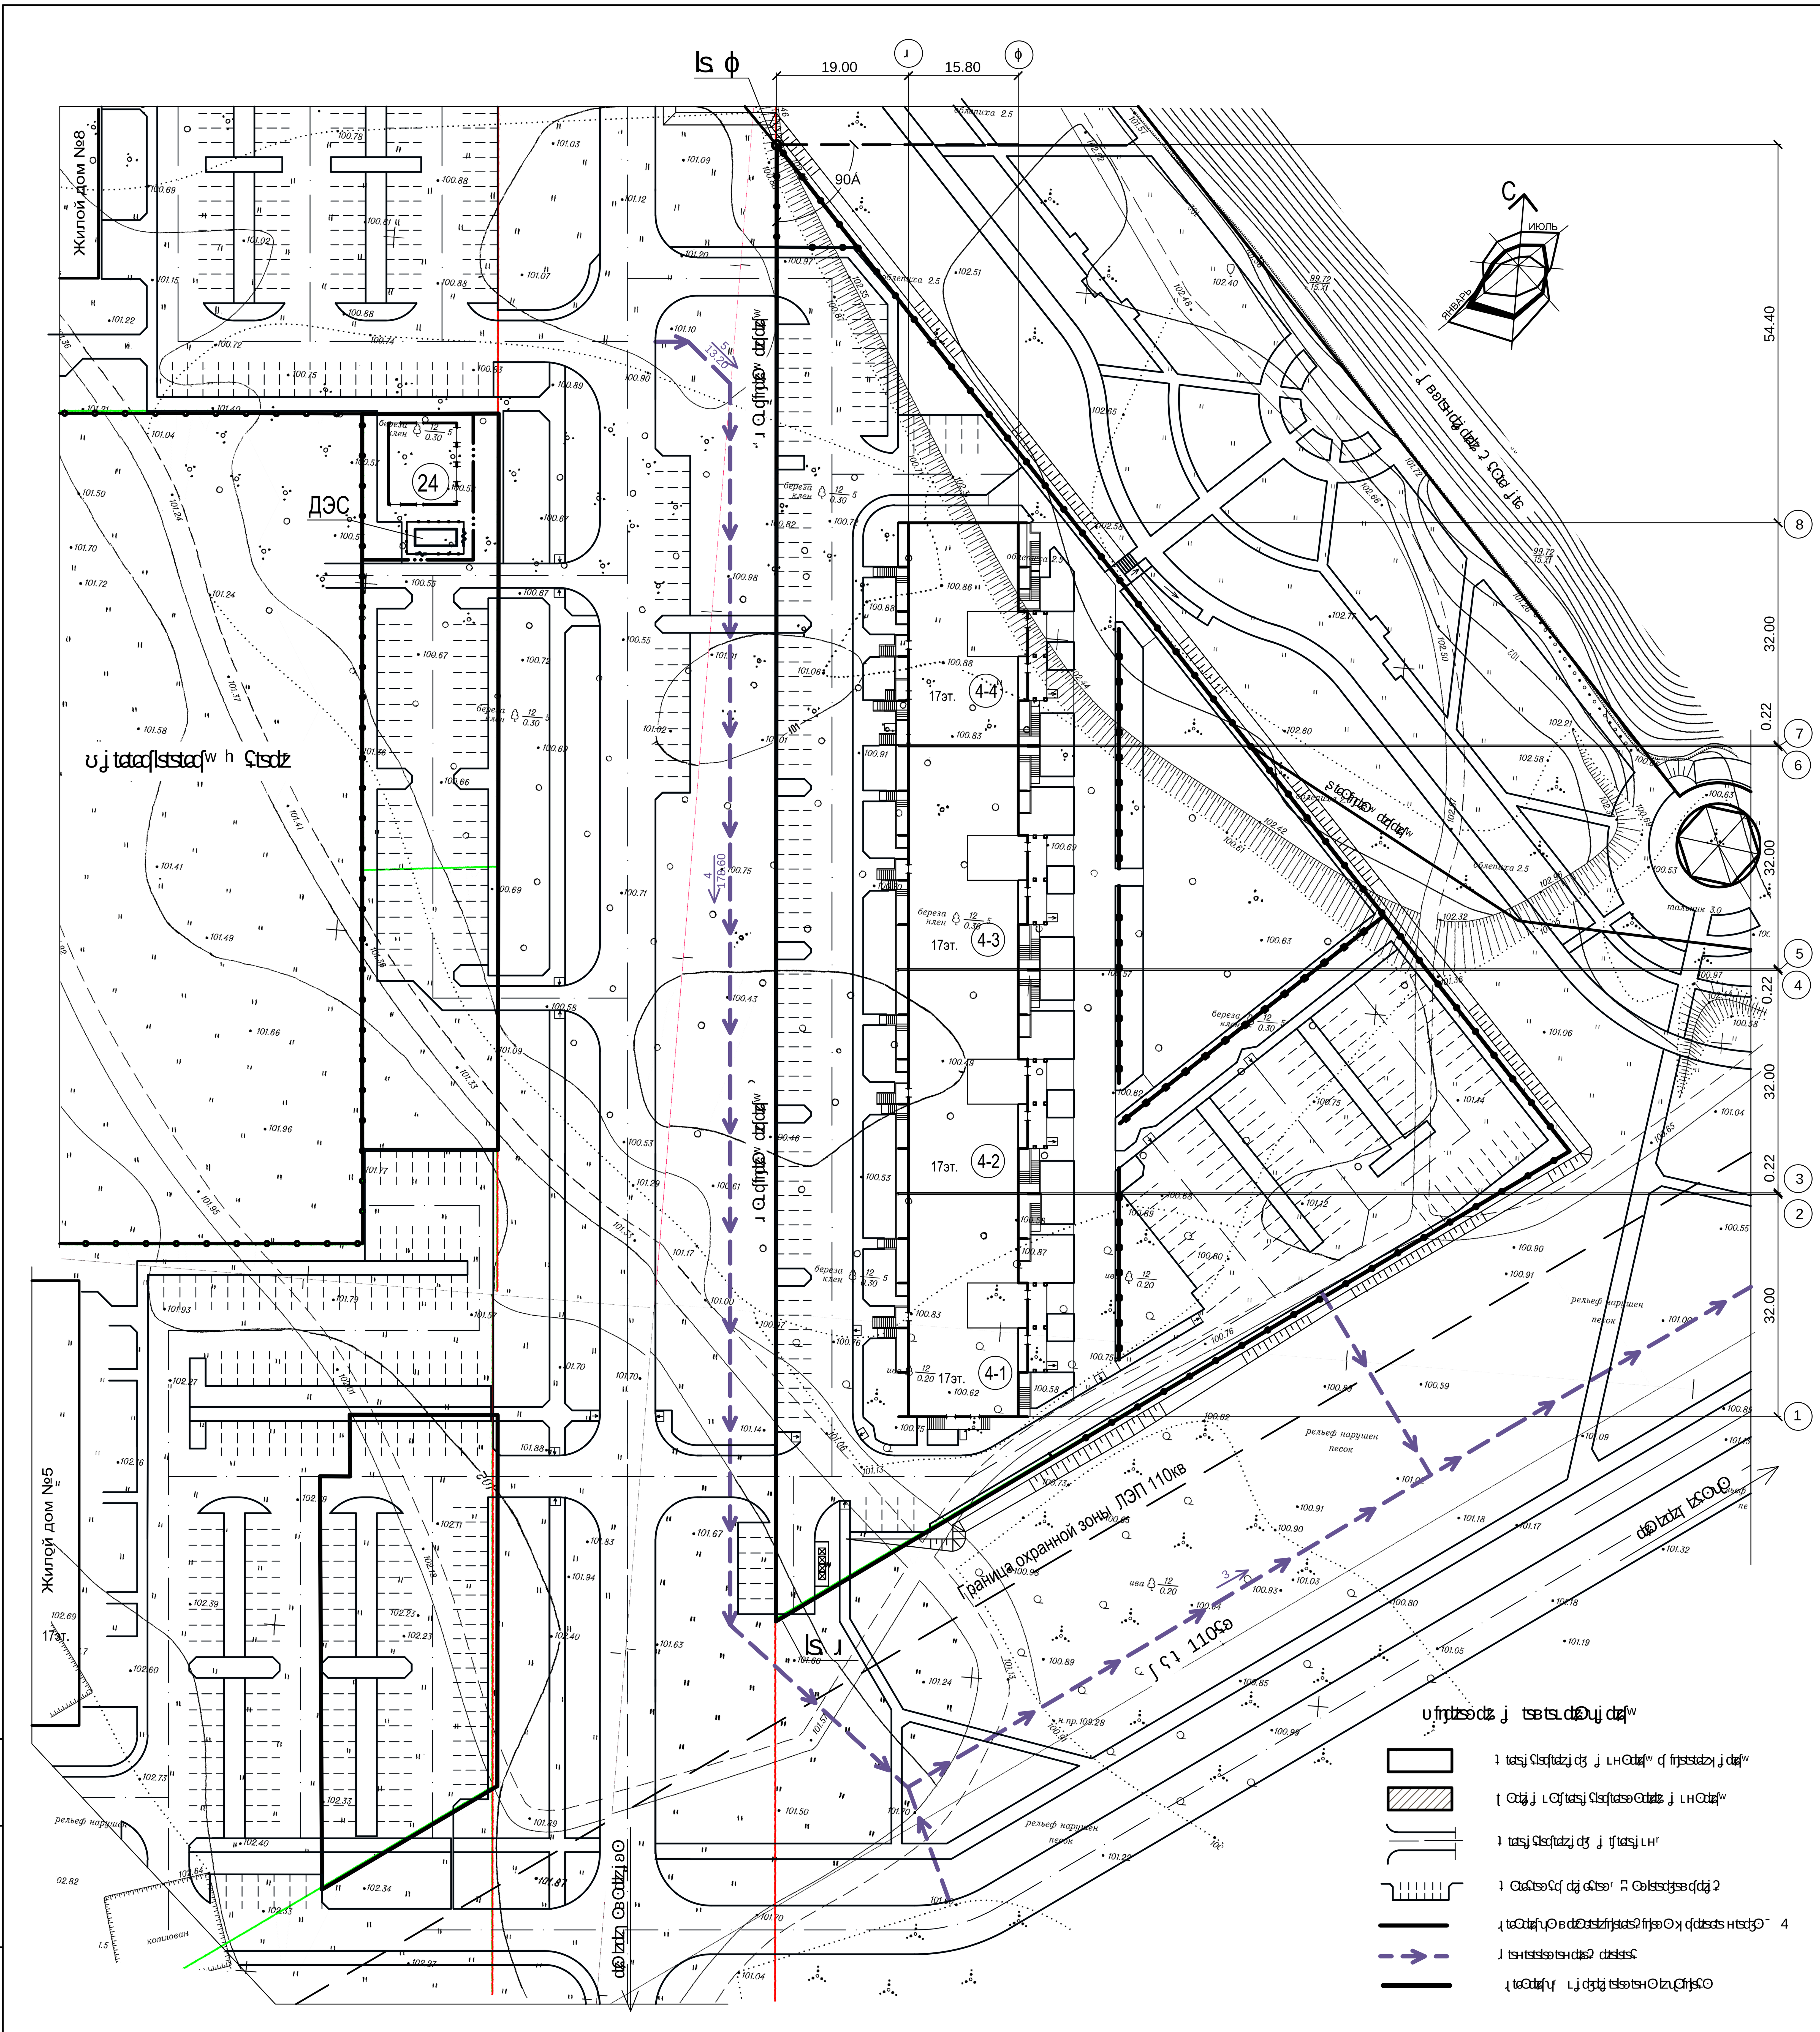

[illegible]

[illegible]	[illegible]	[illegible]
1	[illegible] 1:500.	
2	[illegible] 1:500.	
3	[illegible] 1:500.	
4	[illegible] 1:500.	
5	[illegible] 1:500.	
6	[illegible] 1:500.	
7	Схема движения транспортных средств на строительной площадке. М1:500.	

[illegible]

Номер по генплану	[illegible]	Этажность	Кол-во квартир	[illegible]			[illegible]
				Застройки	Общая		
					Квартир	Пом.общ. назнач.	
4	[illegible] 4 с помещениями общественного назначения	17	838	2741	25572.08	914.93	
4-1	[illegible] 1	17	183	693	6468.30	264.31	
4-2	[illegible] 2	17	236	679	6374.83	191.56	
4-3	[illegible] 3	17	236	679	6374.83	191.56	
4-4	[illegible] 4	17	183	690	6354.12	267.50	
24	[illegible]			117			

[illegible]

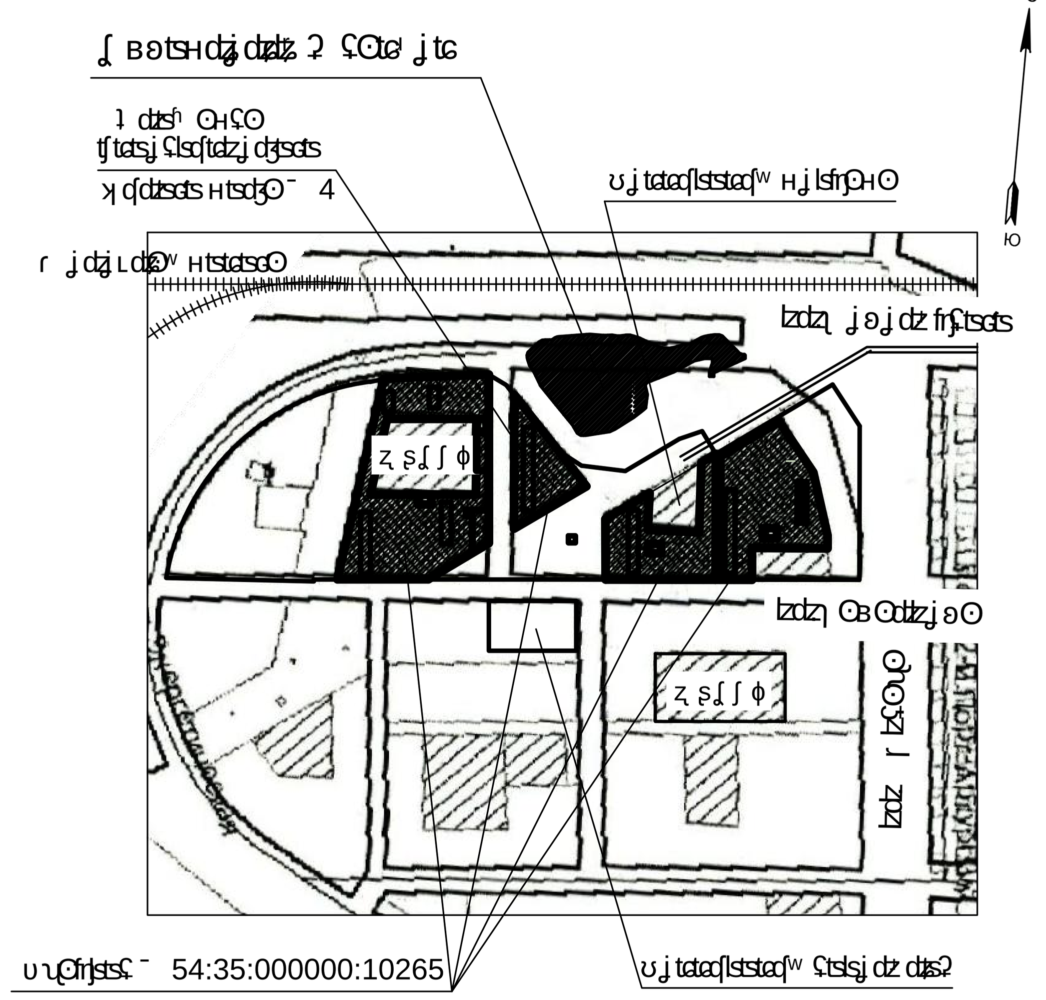

[illegible]

[illegible]	- 10.2939[illegible]
[illegible]	- 15 718 [illegible]
[illegible]:	
[illegible] (... - 117[illegible])	- 2858[illegible]
[illegible]	- 6437[illegible]
[illegible]	- 3067[illegible]
[illegible]	- 3356[illegible]
([illegible] - 5325[illegible])	
[illegible]	- 838
[illegible]	1065 [illegible]
[illegible]	- 25 572.08[illegible]
[illegible]	24 [illegible]

1. При составлении настоящего чертежа использован топоплан М 1:500, выполненный геогруппой отдела инженерных изысканий департамента строительства и архитектуры мэрии г.Новосибирска 05.02.2014г., Заказ № 86 266.
2. Разбивка осей проектируемого здания дана от границы землеотвода и расположенной на ней базисной линии, а так же от перпендикуляра из точки А.

Изм.	Кол.уч	Лист	N док.	Подпись	Дата	708.17 - 4 - [illegible]		
						[illegible]		
Гл.инженер	Березина					[illegible] 4 с помещениями общественного назначения	Стадия: П	Лист: 1	Листов:
ГИП	Коренев							
ГАП	Мокрецова							
Гл.спец. гп	Ядвиршис					Схема планировочной организации земельного участка. М1:500	АПЦ ООО "Компания " Сибирь-Развитие ".	
Исполнит.	Ядвиршис							

[illegible] 27263