

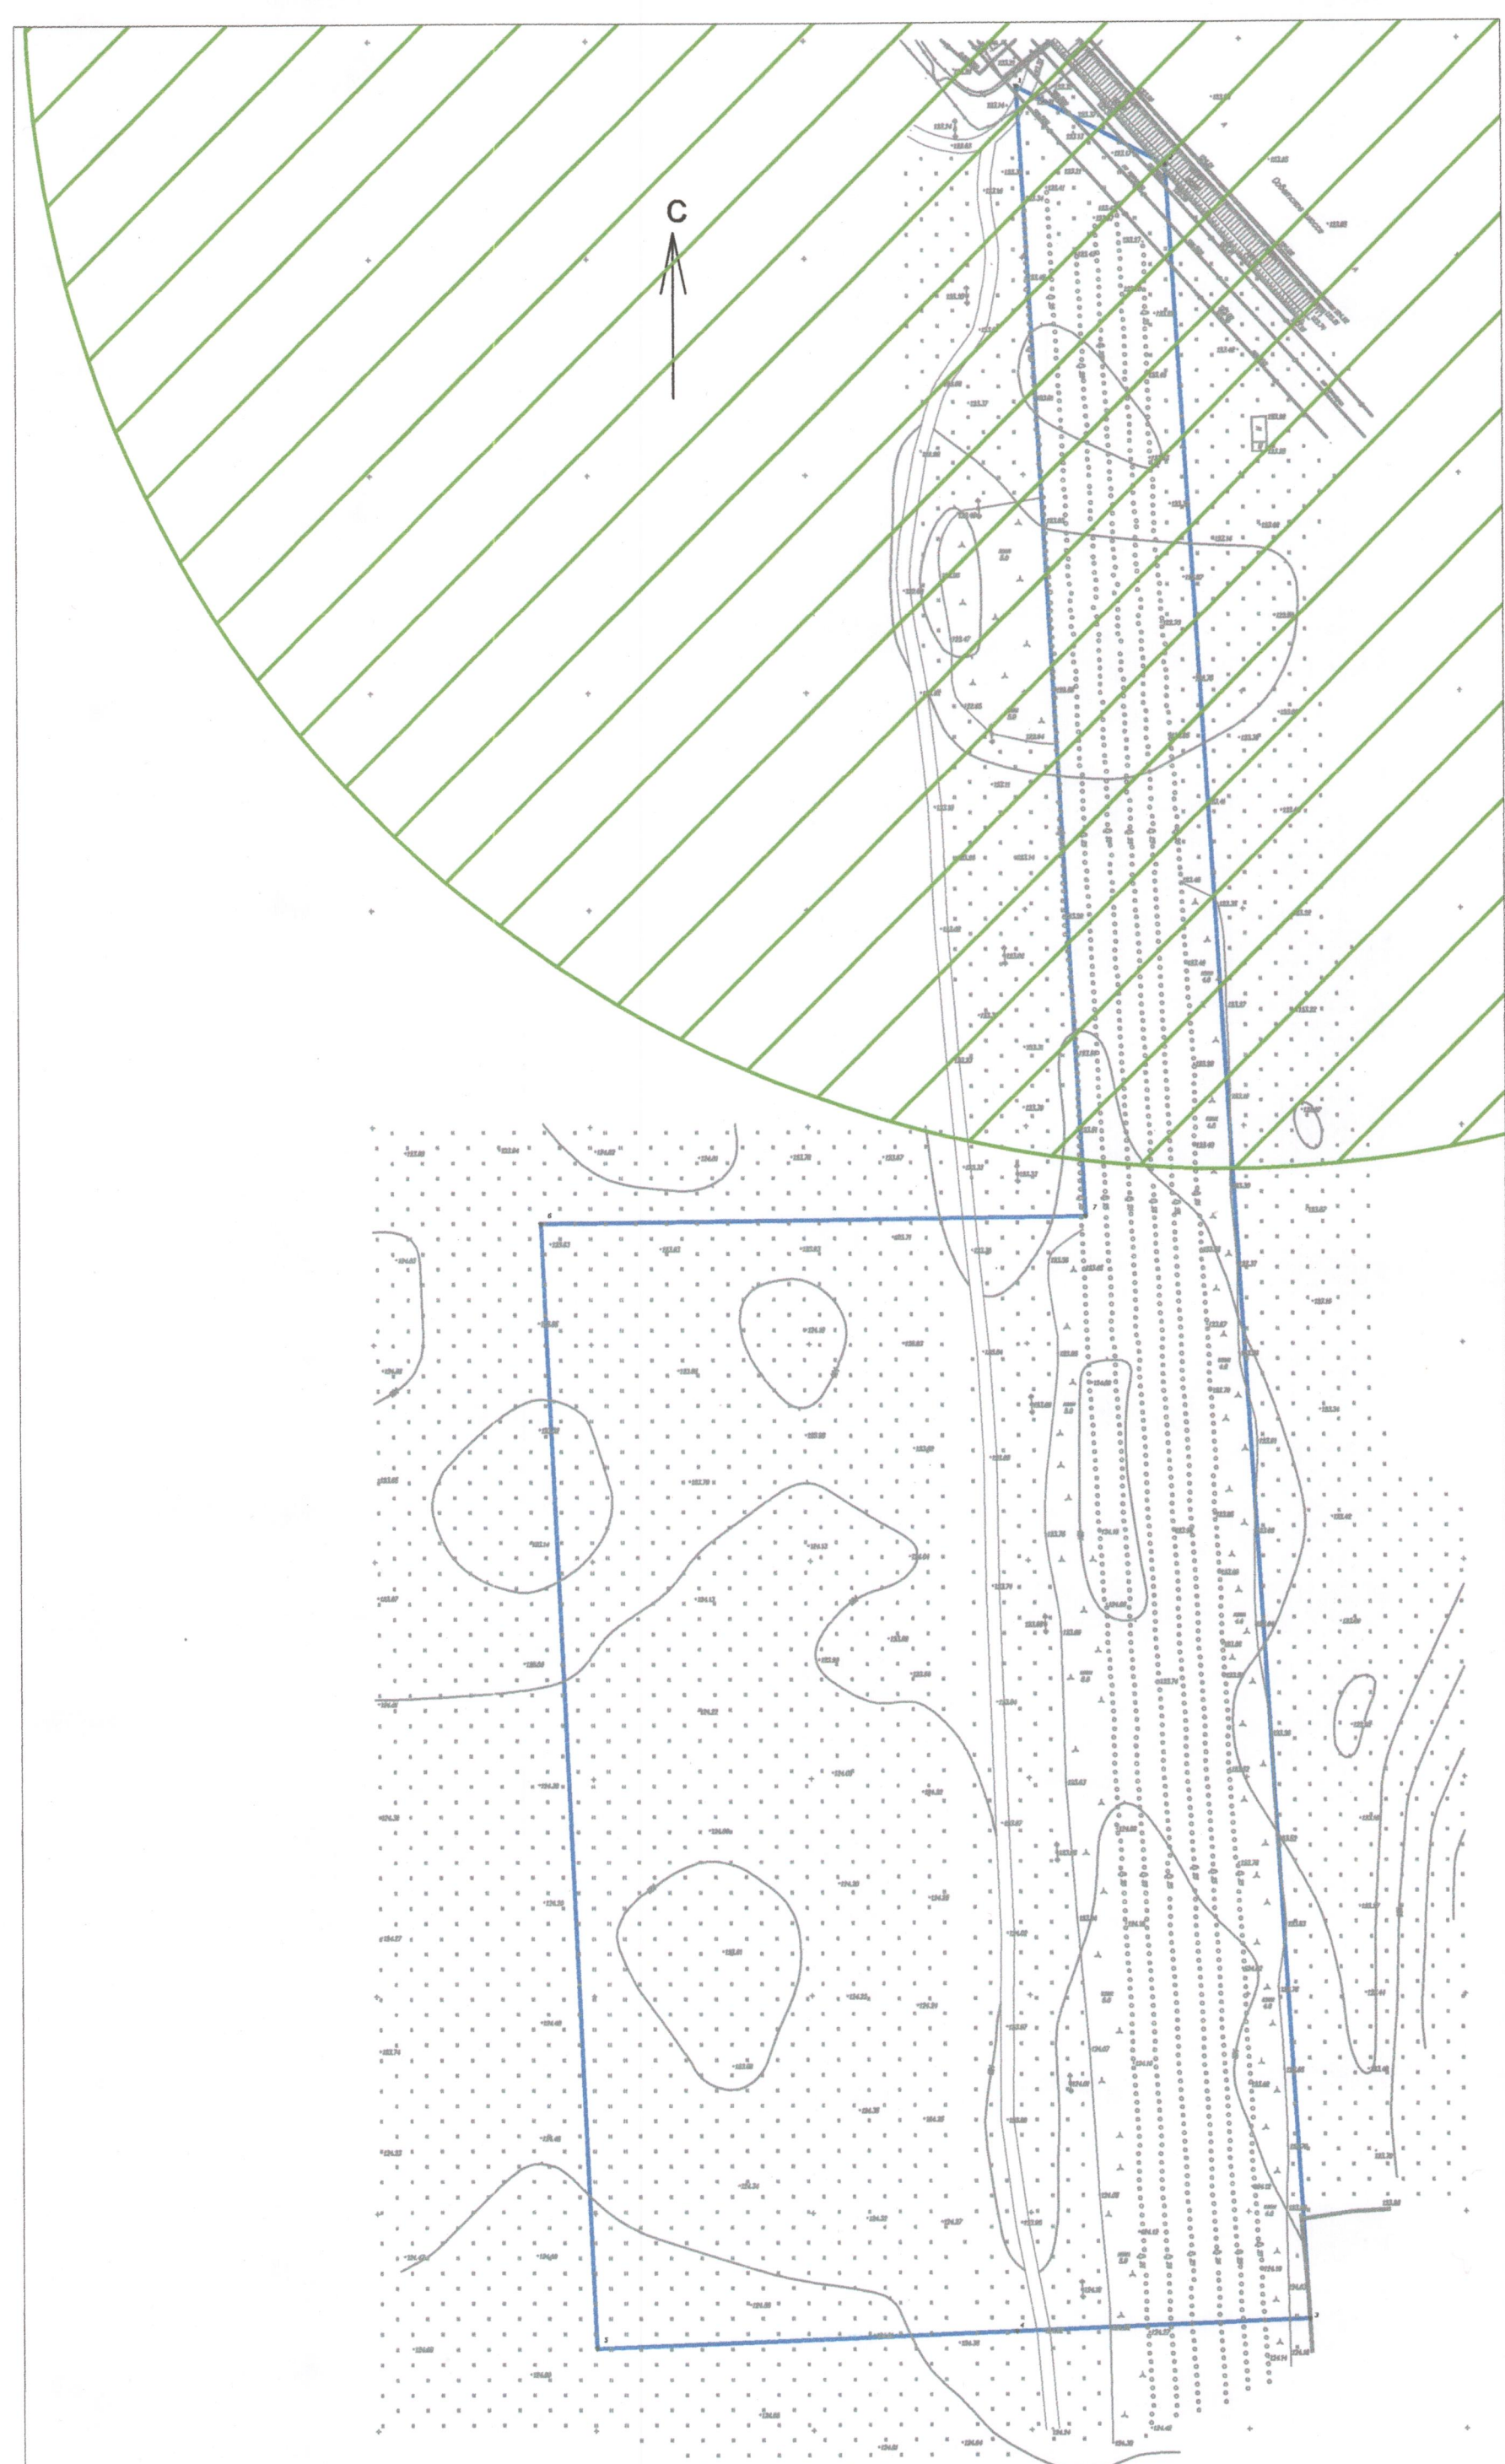


М1: 5000

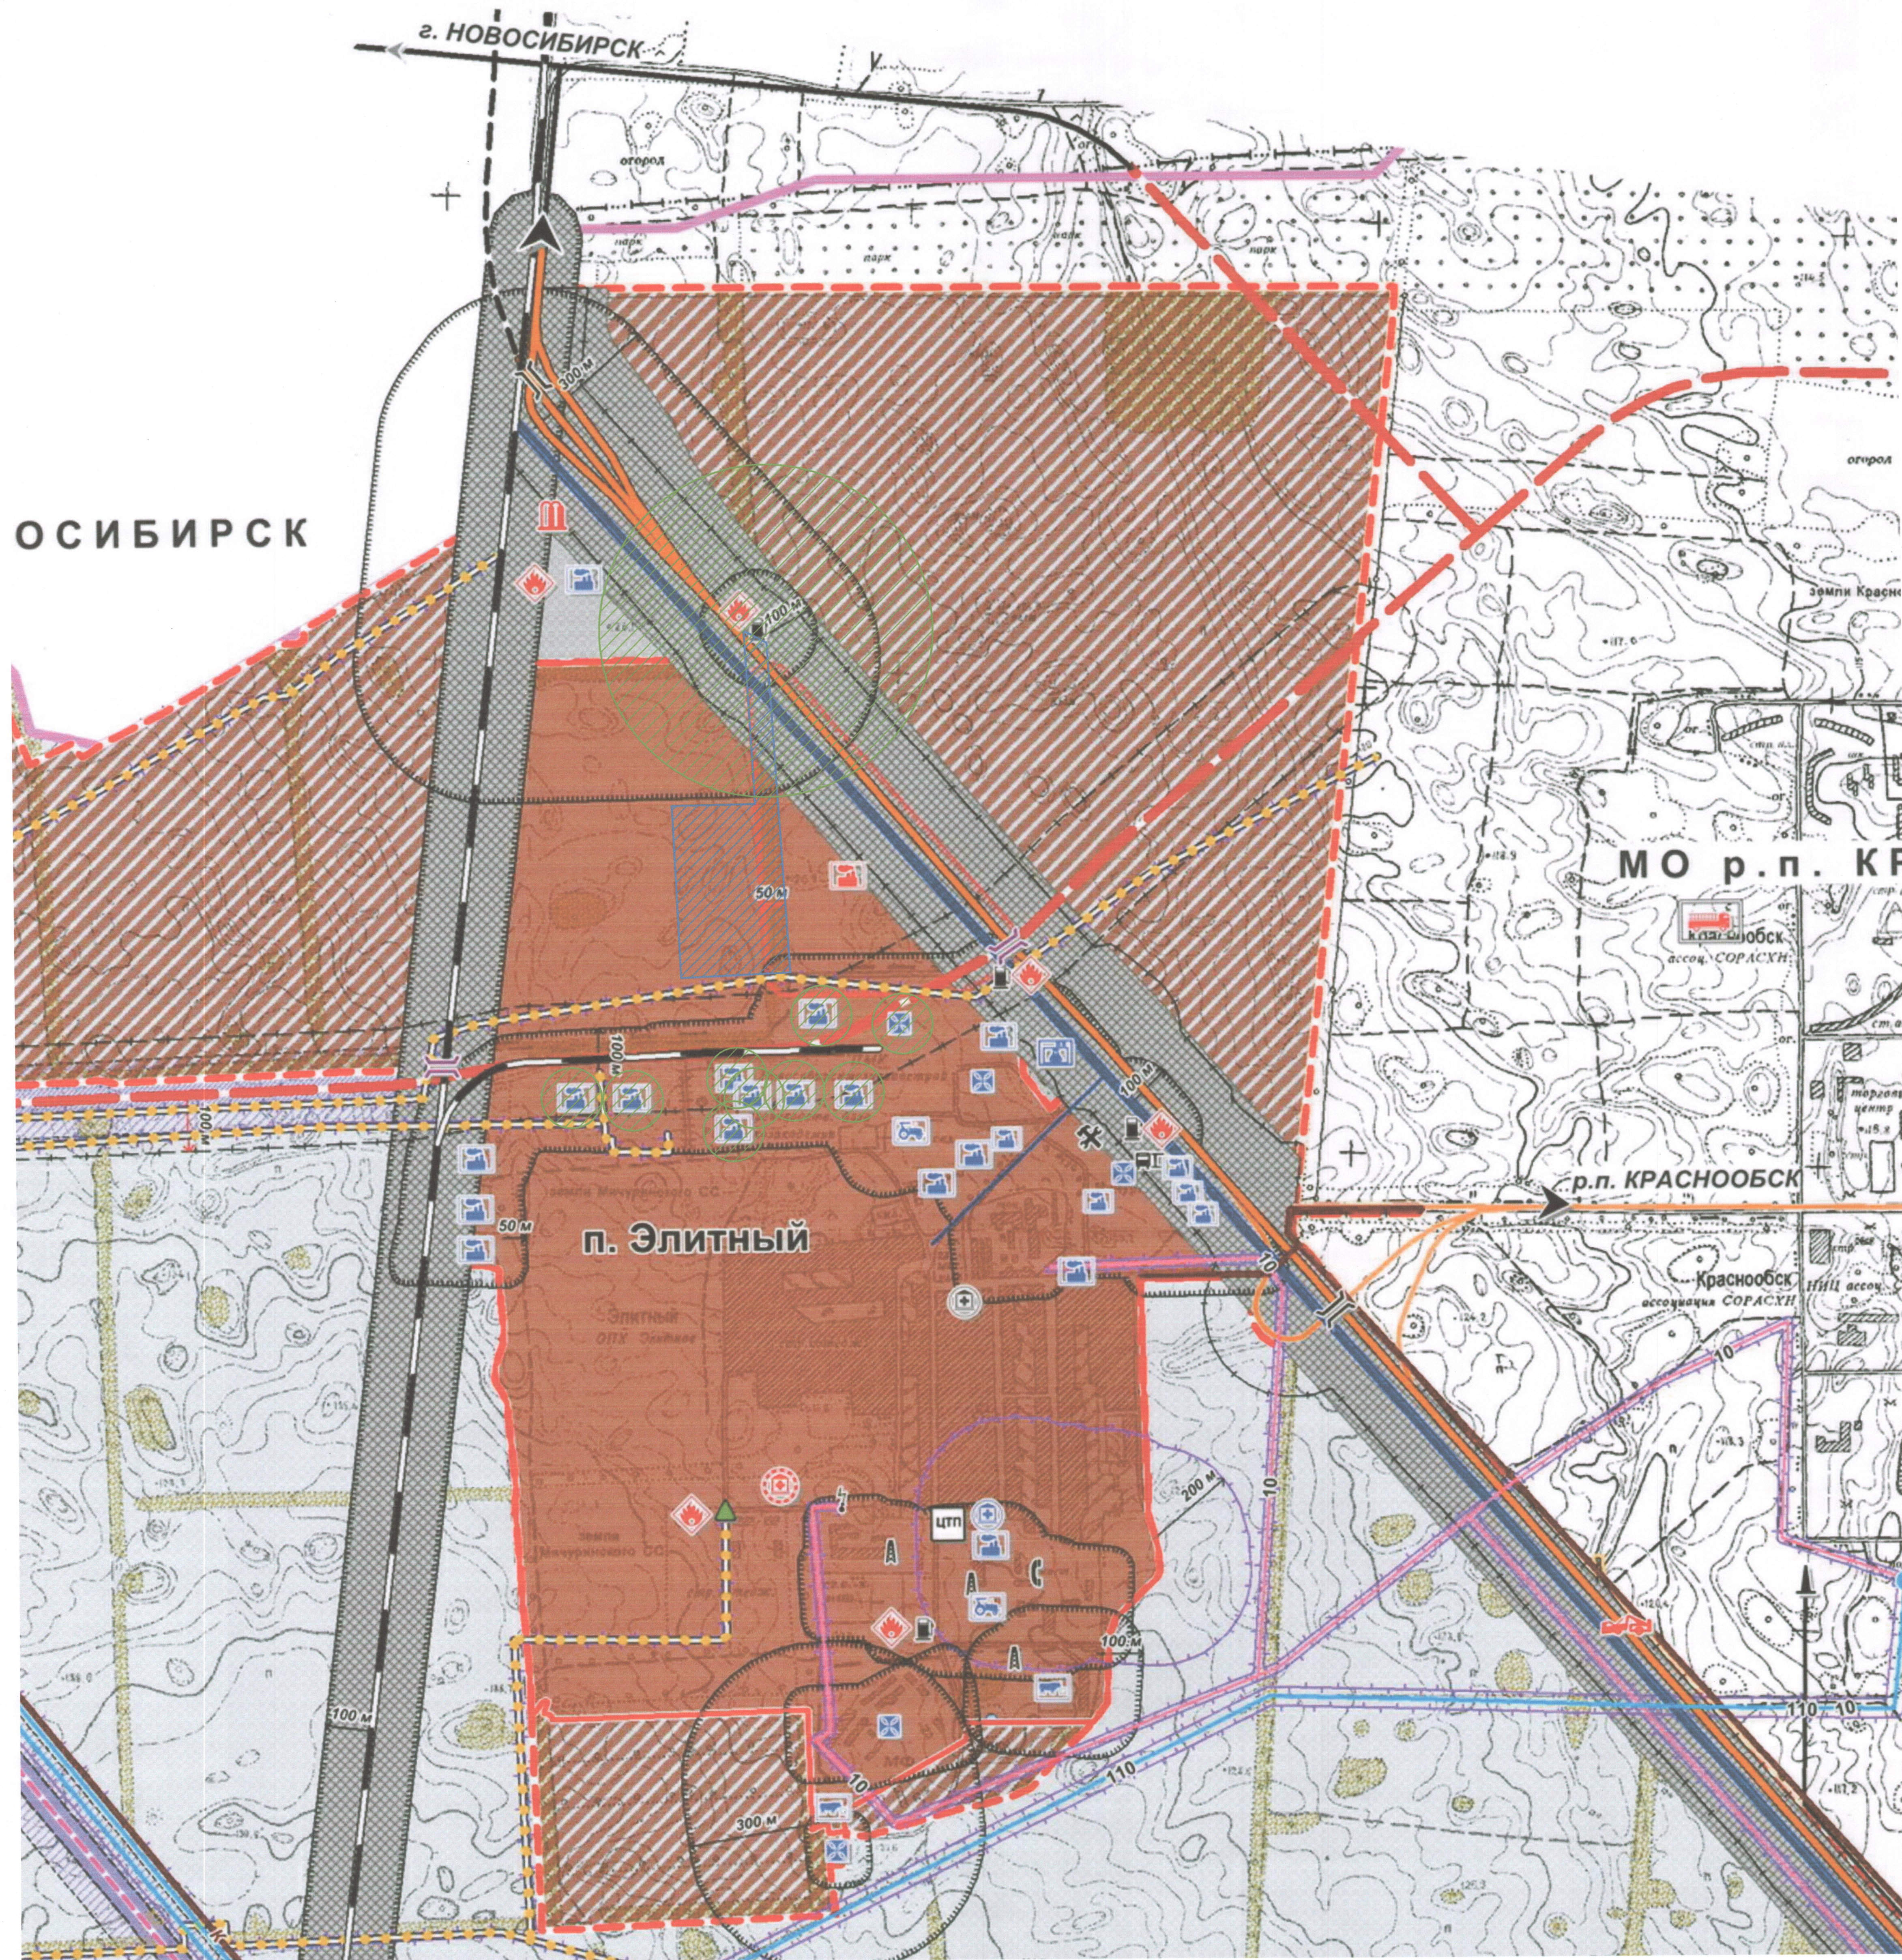

УСЛОВНЫЕ ОБОЗНАЧЕНИЯ

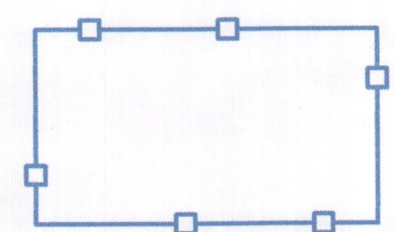

Проектируемая территория



СЗЗ от АЗС

ДЗ-49-ПЗУ			
Жилой комплекс "Элитный", расположенный по адресу: Новосибирская область, р-н Новосибирский, МО Мичуринский сельсовет			
Имя	Фамилия	Инициалы	Подпись
ГЛАВ	Козлов А.А.		
ГИП	Мельник Г.И.		
Выполнил	Климов А.С.		
Проверил	Климова Е.В.		
И.контр.инженер	Родык Е.Н.		
Смена планировочной организации земельного участка			старый лист листов
Ситуационный план			000 ПСК "Капитал" П 1 8