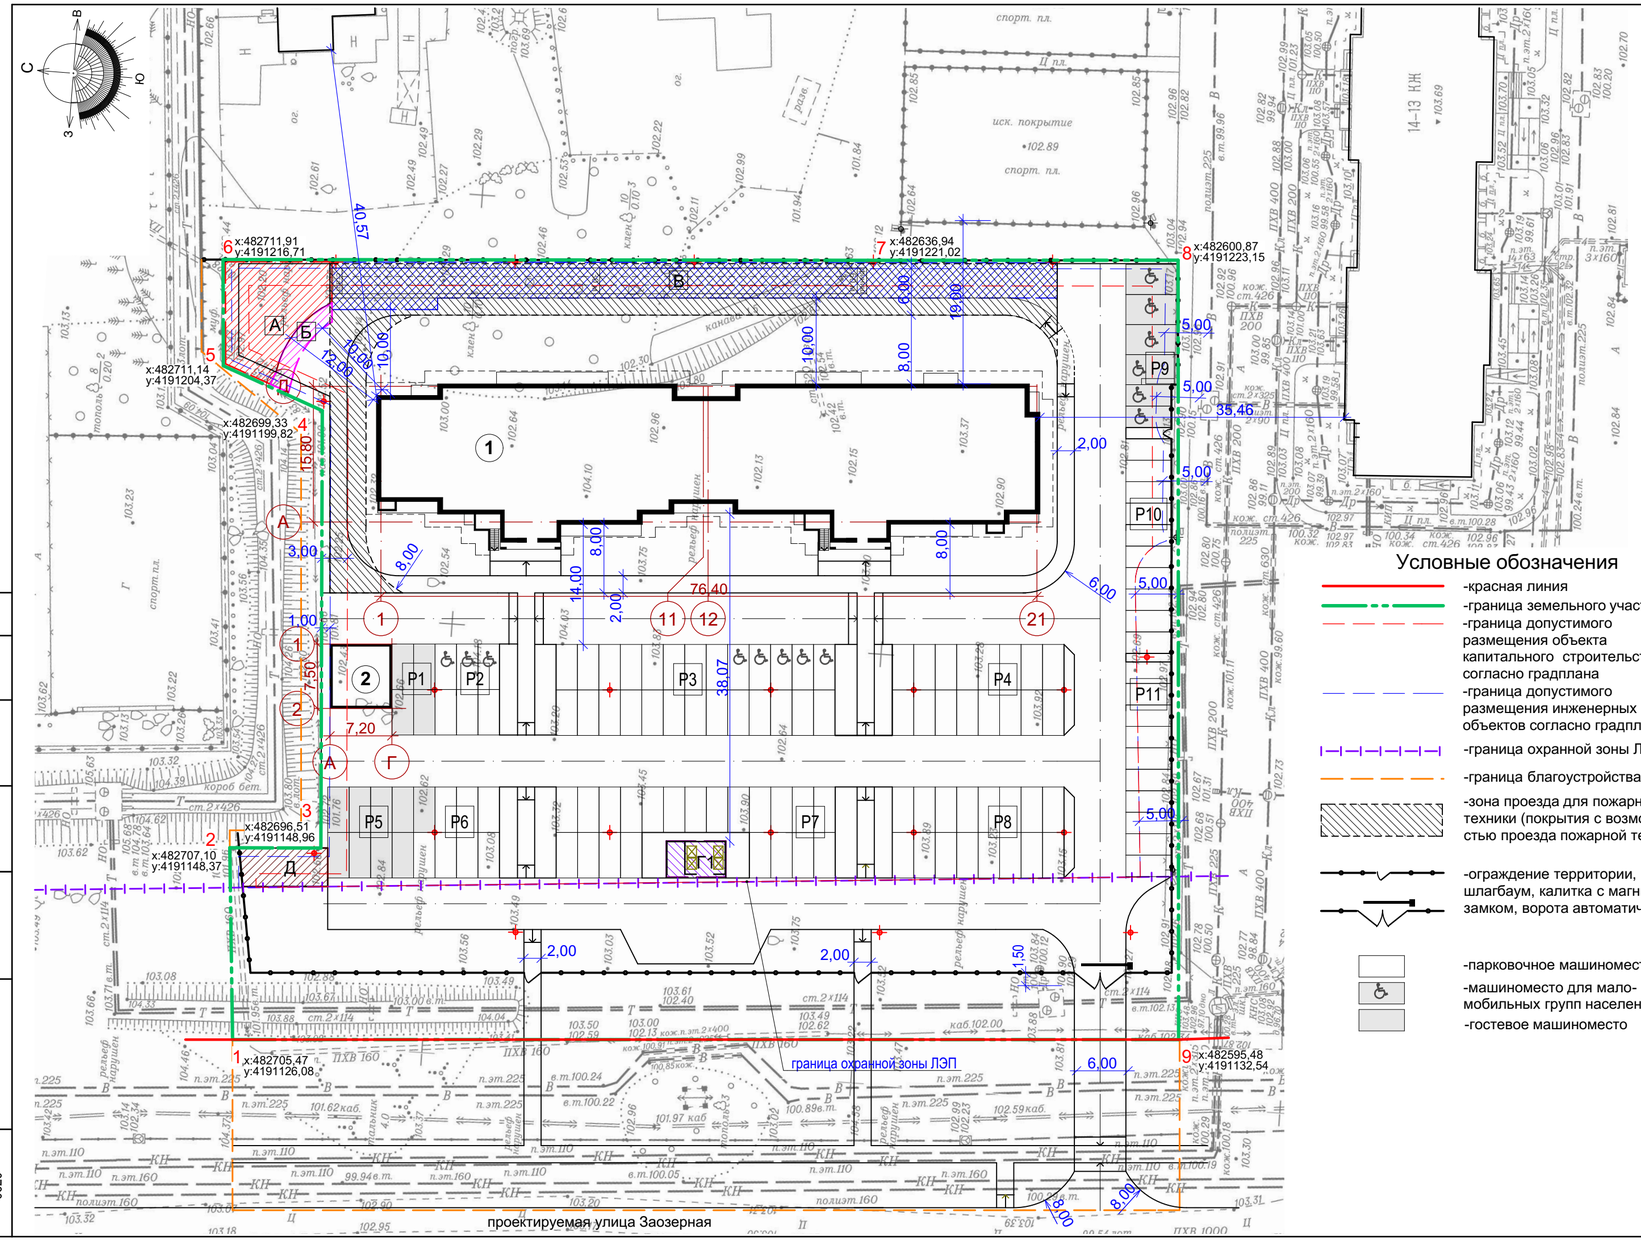

Ведомость жилых и общественных зданий и сооружений

Номер на плане	Наименование и обозначение	Этажность	Количество: Зданий	Количество: Квартир: здания	Количество: Квартир: всего	Площадь, м²: Застройки: здания	Площадь, м²: Застройки: всего	Площадь, м²: Общая: здания	Площадь, м²: Общая: всего	Строительный объем, м³: здания	Строительный объем, м³: всего
1	Многоквартирный многоэтажный дом	17	1	305	305	1 235,4	1 235,4	19 781,1	19 781,1	61 892,5	61 892,5
2	БКТП	1	1	-	-	54,0	54,0	51,1	51,1	245,8	245,8

Экспликация площадок

Номер на плане	Покрытие	Кол.	Площадь, кв.м	Примечание
Р1	Парковочное место	4	53,00	гостевые
Р2	Парковочное место	6	79,50	3 м/м для МГН
Р3	Парковочное место	26	344,50	5 м/м для МГН
Р4	Парковочное место	16	212,00	
Р5	Парковочное место	9	119,25	гостевые
Р6	Парковочное место	7	92,75	
Р7	Парковочное место	21	278,25	
Р8	Парковочное место	16	212,00	
Р9	Парковочное место	6	110,50	для МГН, гостевые
Р10	Парковочное место	10	132,50	
Р11	Парковочное место	10	132,50	
	Итого:	131		
А	Площадки для отдыха детей	1	126,3	
Б	Площадка для отдыха взрослых	1	22,5	
В	Площадки для занятий спортом	1	367,0	
Г1	Площадка для сбора мусора	1	29,0	
Д	Площадка для сушки белья	1	45,4	
	Итого:		590,2 м²	

Условные обозначения

- -красная линия
- -граница земельного участка
- -граница допустимого размещения объекта капитального строительства согласно градплана
- -граница допустимого размещения инженерных объектов согласно градплана
- -граница охранной зоны ЛЭП
- -граница благоустройства
- -зона проезда для пожарной техники (покрытия с возможностью проезда пожарной техники)
- -ограждение территории, шлагбаум, калитка с магнитным замком, ворота автоматические
- -парковочное машиноместо
- -машиноместо для маломобильных групп населения
- -гостевое машиноместо

Согласовано	
Взам. инв. №	
Подп. и дата	
Инв. № подл.	0620

Изм.	Кол.уч	Лист	№Док.	Подп.	Дата
1	-	зам.	171-20		29.06.20
Разработал		Васильева			29.06.20
Н.контроль		Матушкин			29.06.20

2019-11- ПЗУ.ГЧ

Многоквартирный многоэтажный дом по ул. Титова в Ленинском районе г. Новосибирска

Стадия	Лист	Листов
П	2	

Схема планировочной организации земельного участка (1:500)

KANURA