

ЭКСПЛИКАЦИЯ ЗДАНИЙ И СООРУЖЕНИЙ


Номер по плану	Наименование зданий и сооружений	Примечания
1	Многоквартирный жилой дом SD-08	Проект.
2	Многоквартирный жилой дом SD-7	Проект.
3	Многоквартирный жилой дом MD-25	Проект.
4	Многоквартирный жилой дом YD-17	Проект.
5	Многоквартирный жилой дом MD-24	Проект.
6	Многоквартирный жилой дом MD-23	Проект.
7	Многоквартирный жилой дом YD-16	Проект.
8	Многоквартирный жилой дом SD-06	Проект.
9	Многоквартирный жилой дом SD-05	Проект.
10	Здание ГРЩ и ВУ	Проект.
A	Парковка для автомобилей	Проект.
M	Площадка для загрузке мусорных контейнеров	Проект.

ОСНОВНЫЕ ПОКАЗАТЕЛИ ПО ГЕНЕРАЛЬНОМУ ПЛАНУ

№ п/п	Наименование	ед.изм.	кол-во
1	Площадь земельного участка квартала 1.3	м ²	33271
2	Площадь застройки в т.ч.:	м ²	9751,93
	Многоквартирный жилой дом SD-07	м ²	1530,89
	Многоквартирный жилой дом SD-08	м ²	1357,69
	Многоквартирный жилой дом YD-16	м ²	1240,5
	Многоквартирный жилой дом MD-25	м ²	590,67
	Многоквартирный жилой дом YD-17	м ²	1179,12
	Многоквартирный жилой дом MD-23	м ²	567,01
	Многоквартирный жилой дом MD-24	м ²	536,04
	Многоквартирный жилой дом SD-05	м ²	1409,45
	Многоквартирный жилой дом SD-06	м ²	1294,62
	Здание ГРЩ и ВУ	м ²	45,94
3	Площадь твердых покрытий в т.ч.:	м ²	13448,79
	Плиточное покрытие тротуара	м ²	4882,39
	Асфальто-бетонное покрытие дороги	м ²	7513,4
	ЦПР покрытие отмостки	м ²	930,8
	Резиновое покрытие детской площадки	м ²	122,2
4	Площадь озеленения в т.ч.:	м ²	10070,28
	Газон обыкновенный	м ²	9660,18
	Газон усиленный для проезда пожарной техники	м ²	410,1
5	Бетонный бортовой камень БР 100.30.15	п.м.	2108
	Бетонный бортовой камень БР 100.20.8	п.м.	3768
6	Процент застройки территории	%	30
7	Процент озеленения территории	%	30
8	Площадь квартир квартала 1.3	м ²	18831,2

УСЛОВНЫЕ ОБОЗНАЧЕНИЯ:

- Граница отвода земельного участка квартала 1.3
- Граница соседних кварталов
- Проектируемые здания и сооружения
- Проектируемый асфальто-бетонный проезд
- Проектируемые газоны
- 1 Позиция по экспликации зданий и сооружений
- Парковочные места
- Понижение бортового камня

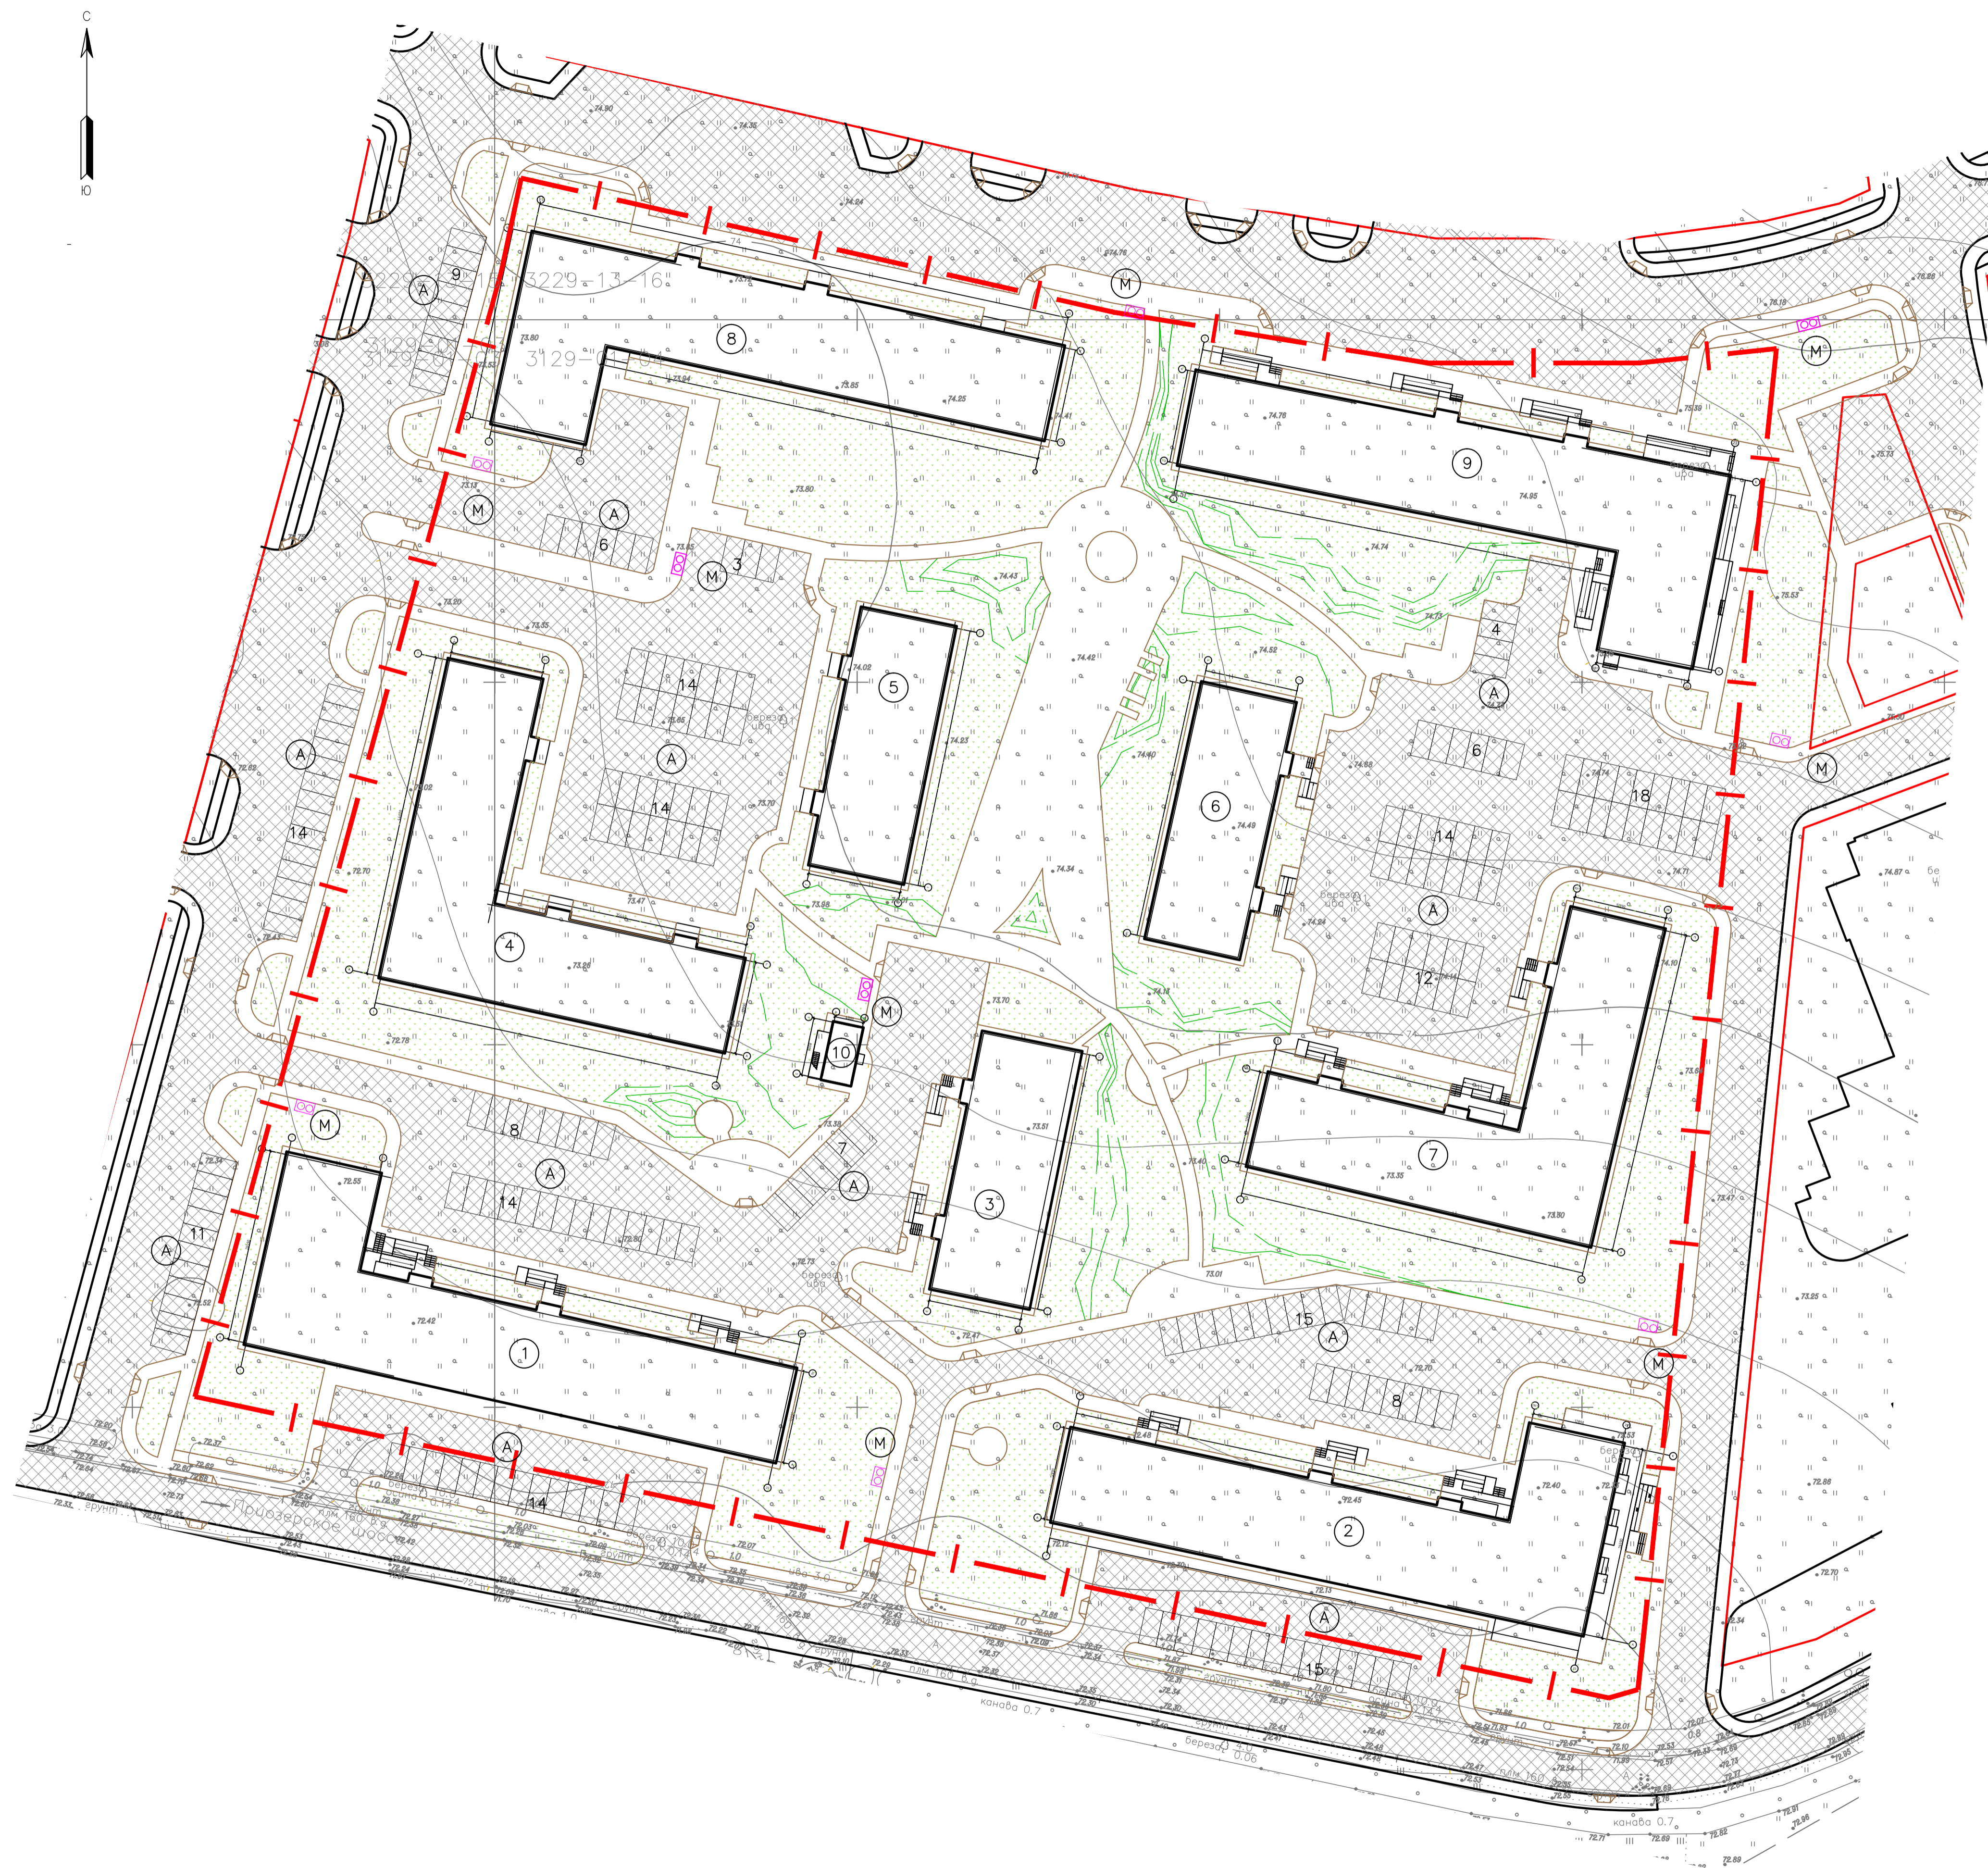

				116-2014-ПЭУ		
Изм.	Кол. ч.	Лист № док.	Подп.	Дата	Малоэтажный жилой комплекс "Цветы" по адресу: Ленинградская область, Всеволожский район, дер. Касимово 1, уч.2, уч. Касимово	
Разработал	Соколова			12.16	Стандия	Лист
Проверил	Дьяков			12.16	п	3
Г.АП					Схема планировочной организации земельного участка кб. 1.3	
Н. контр.					Схема планировочной организации земельного участка. М 1:500	
					ООО "НАШ ПРОЕКТ"	

Согласовано:
Инд. № подл. Подп. и дата. Взам. инв. №