

Номер по плану	Наименование и обозначение	Этажность	Количество		Площадь, м ²		Строительный объем, м ³			
			зданий	квартир	здания	общая нормируемая	здания	всего		
1	Жилой дом	10	1	325	2409,75	2409,75	14215,75	14215,75	72657,13	72657,13
2	Модульная котельная	1	1							
3	Трансформаторная подстанция	1	1							

Номер по плану	Наименование	Кол.	Номер типового проекта или чертежа	Площадь, м ²
1	Площадка для игр детей	2		387,3;327,63
2	Площадка для отдыха взрослых	1		60,7
3	Площадка для занятий физкультурой	1		262,9
4	Площадка для чистки ковров	2		45,17;32,9
5	Площадка для мусороконтейнеров типа "Мусконти"	2		9,0; 9,0
6	Гостевая стоянка автотранспорта для жилых домов (всего 33м/м в т.ч. стоянка для МГН 2м/м)	5		132,5;132,5;132,5;92,6;43,7;119,3
7	Гостевая стоянка автотранспорта для маломобильных групп населения	2		21,6;21,6
8	Стоянка автотранспорта для жилых домов(всего 64м/м)	7		132,5;132,5;132,5;92,6;43,7;119,3;66,3;108,7; 459,0
8*	Стоянка автотранспорта для маломобильных групп населения (всего 2м/м)	1		43,2
Итого				2576,3

Ведомость координат гранц земельного участка с кад. №59:01:3812066:55


Номер по плану	X	Y
1	8465,42	11790,99
2	8536,89	11772,04
3	8531,19	11750,94
4	8521,83	11752,44
5	8515,19	11710,97
6	8513,64	11701,30
7	8526,91	11698,71
8	8523,13	11675,26
9	8548,81	11671,15
10	8543,44	11643,12
11	8543,33	11642,54
12	8520,49	11646,03
13	8432,30	11669,41
14	8462,48	11781,78
15	8531,70	11663,75
16	8531,48	11660,26
17	8534,47	11660,07
18	8534,69	11663,56

1. Система координат г. Перми.

Ведомость координат схемы предполагаемых к использованию земель или части земельного участка

Номер по плану	X	Y
1	8461,61	11847,44
2	8501,10	11842,28
3	8476,86	11831,74
4	8471,96	11816,25
5	8508,11	11807,44
6	8543,01	11800,94
7	8542,21	11797,08
8	8536,89	11772,04
9	8465,42	11790,99
10	8462,48	11781,78
11	8434,90	11679,66
12	8432,30	11669,41
13	8411,03	11675,64
14	8420,65	11711,44
15	8403,31	11716,27
16	8395,43	11718,51
17	8384,12	11721,54
18	8407,29	11808,44
19	8412,46	11824,06
20	8419,10	11828,45

1. Система координат г. Перми, пересчет координат выполнен ООО "Пермхарьор".

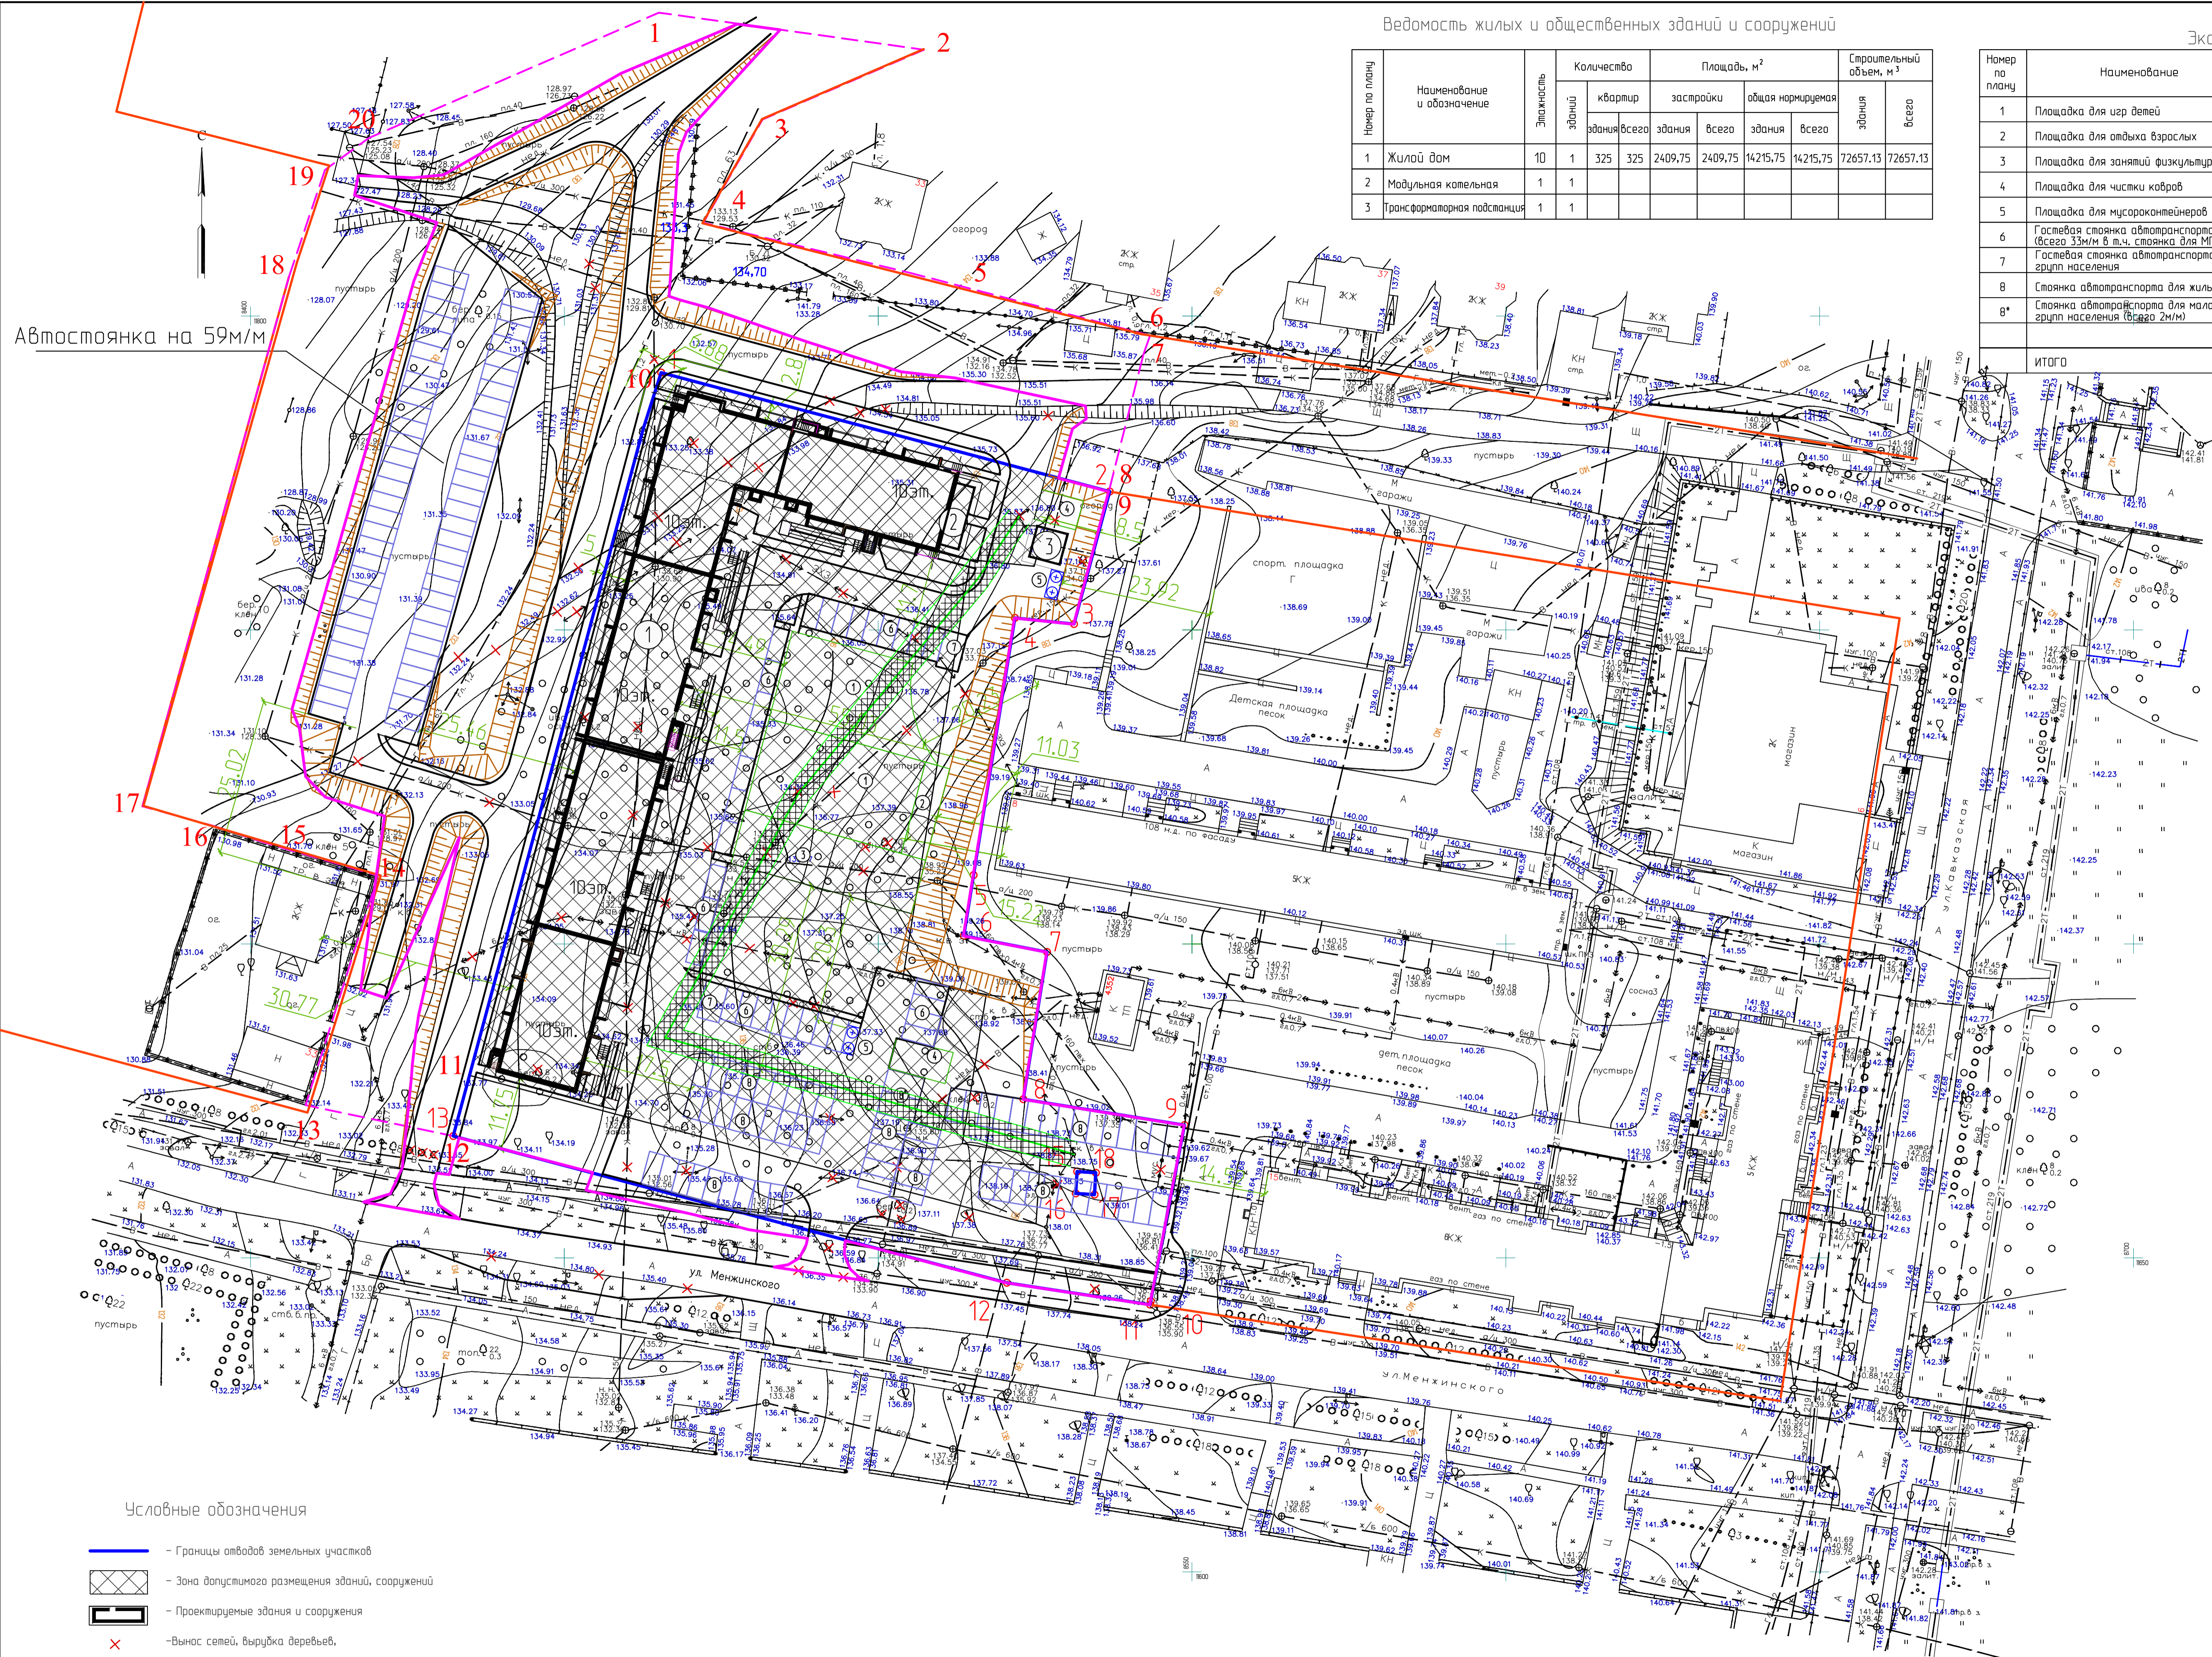

Автостоянка на 59м/м

Условные обозначения

- - Границы отводов земельных участков
- Зона допустимого размещения зданий, сооружений
- Проектируемые здания и сооружения
- x - Вынос сетей, вырубка деревьев,
- - Красная линия, установлена проектом №1102 * Об утверждении документации по планировке территории 3 в Орджоникидзавском, Мотовилихинском , Свердловском , Индустриальном районе г.Перми* и утверждена пост.адм.г.Перми от 23.12.2015г
- - Граница дополнительного отвода
- - Граница благоустройства

65-16-ПЗУ		Многоквартирный жилой дом по ул. Менжинского, 13 в Орджоникидзавском районе г. Перми	
2	зам. 65-02	04.17	
1	зам. 65-01	02.17	
Изм.	Кол.уч.	Лист	М.в.к. Подп.
Г.ИП	Пернов	09.16	
Экз.зв.	Хметичина	09.16	
Схема планировочной организации земельного участка М 1:500		Страница	Лист
		п	2
ООО "Новый город"		Формат А1	