



Генеральный план М 1:500

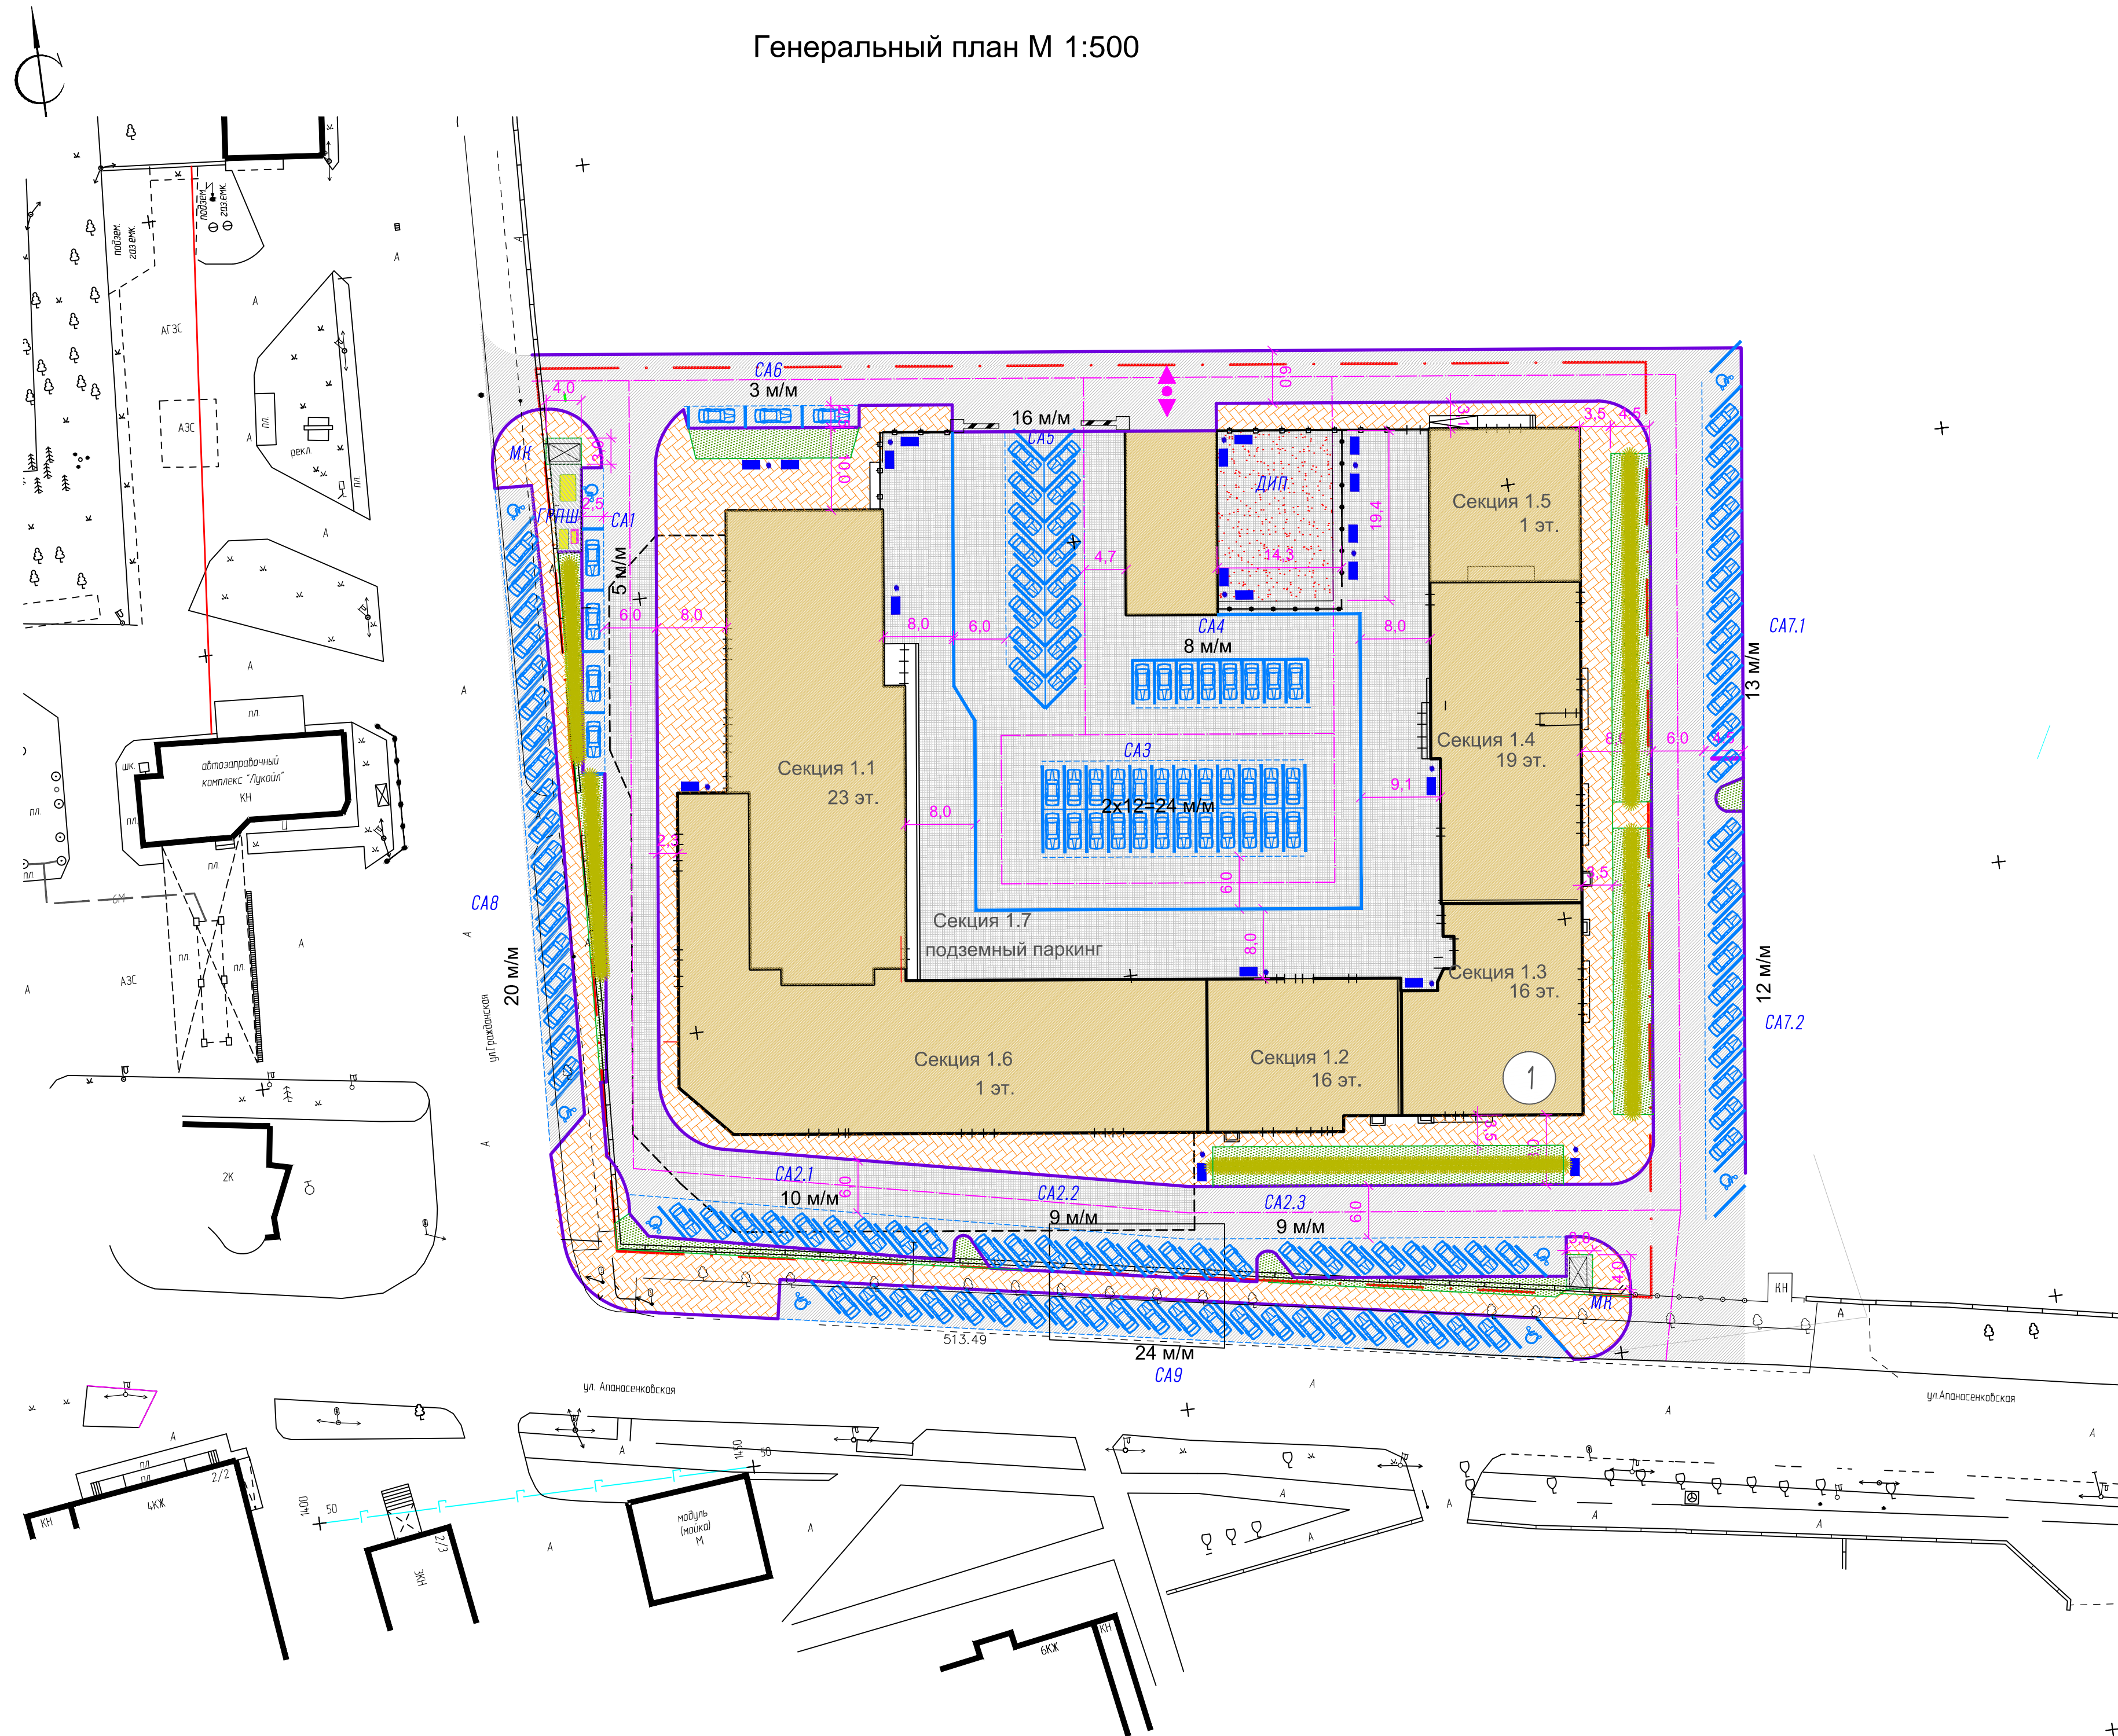

Ситуационный план М 1:5000

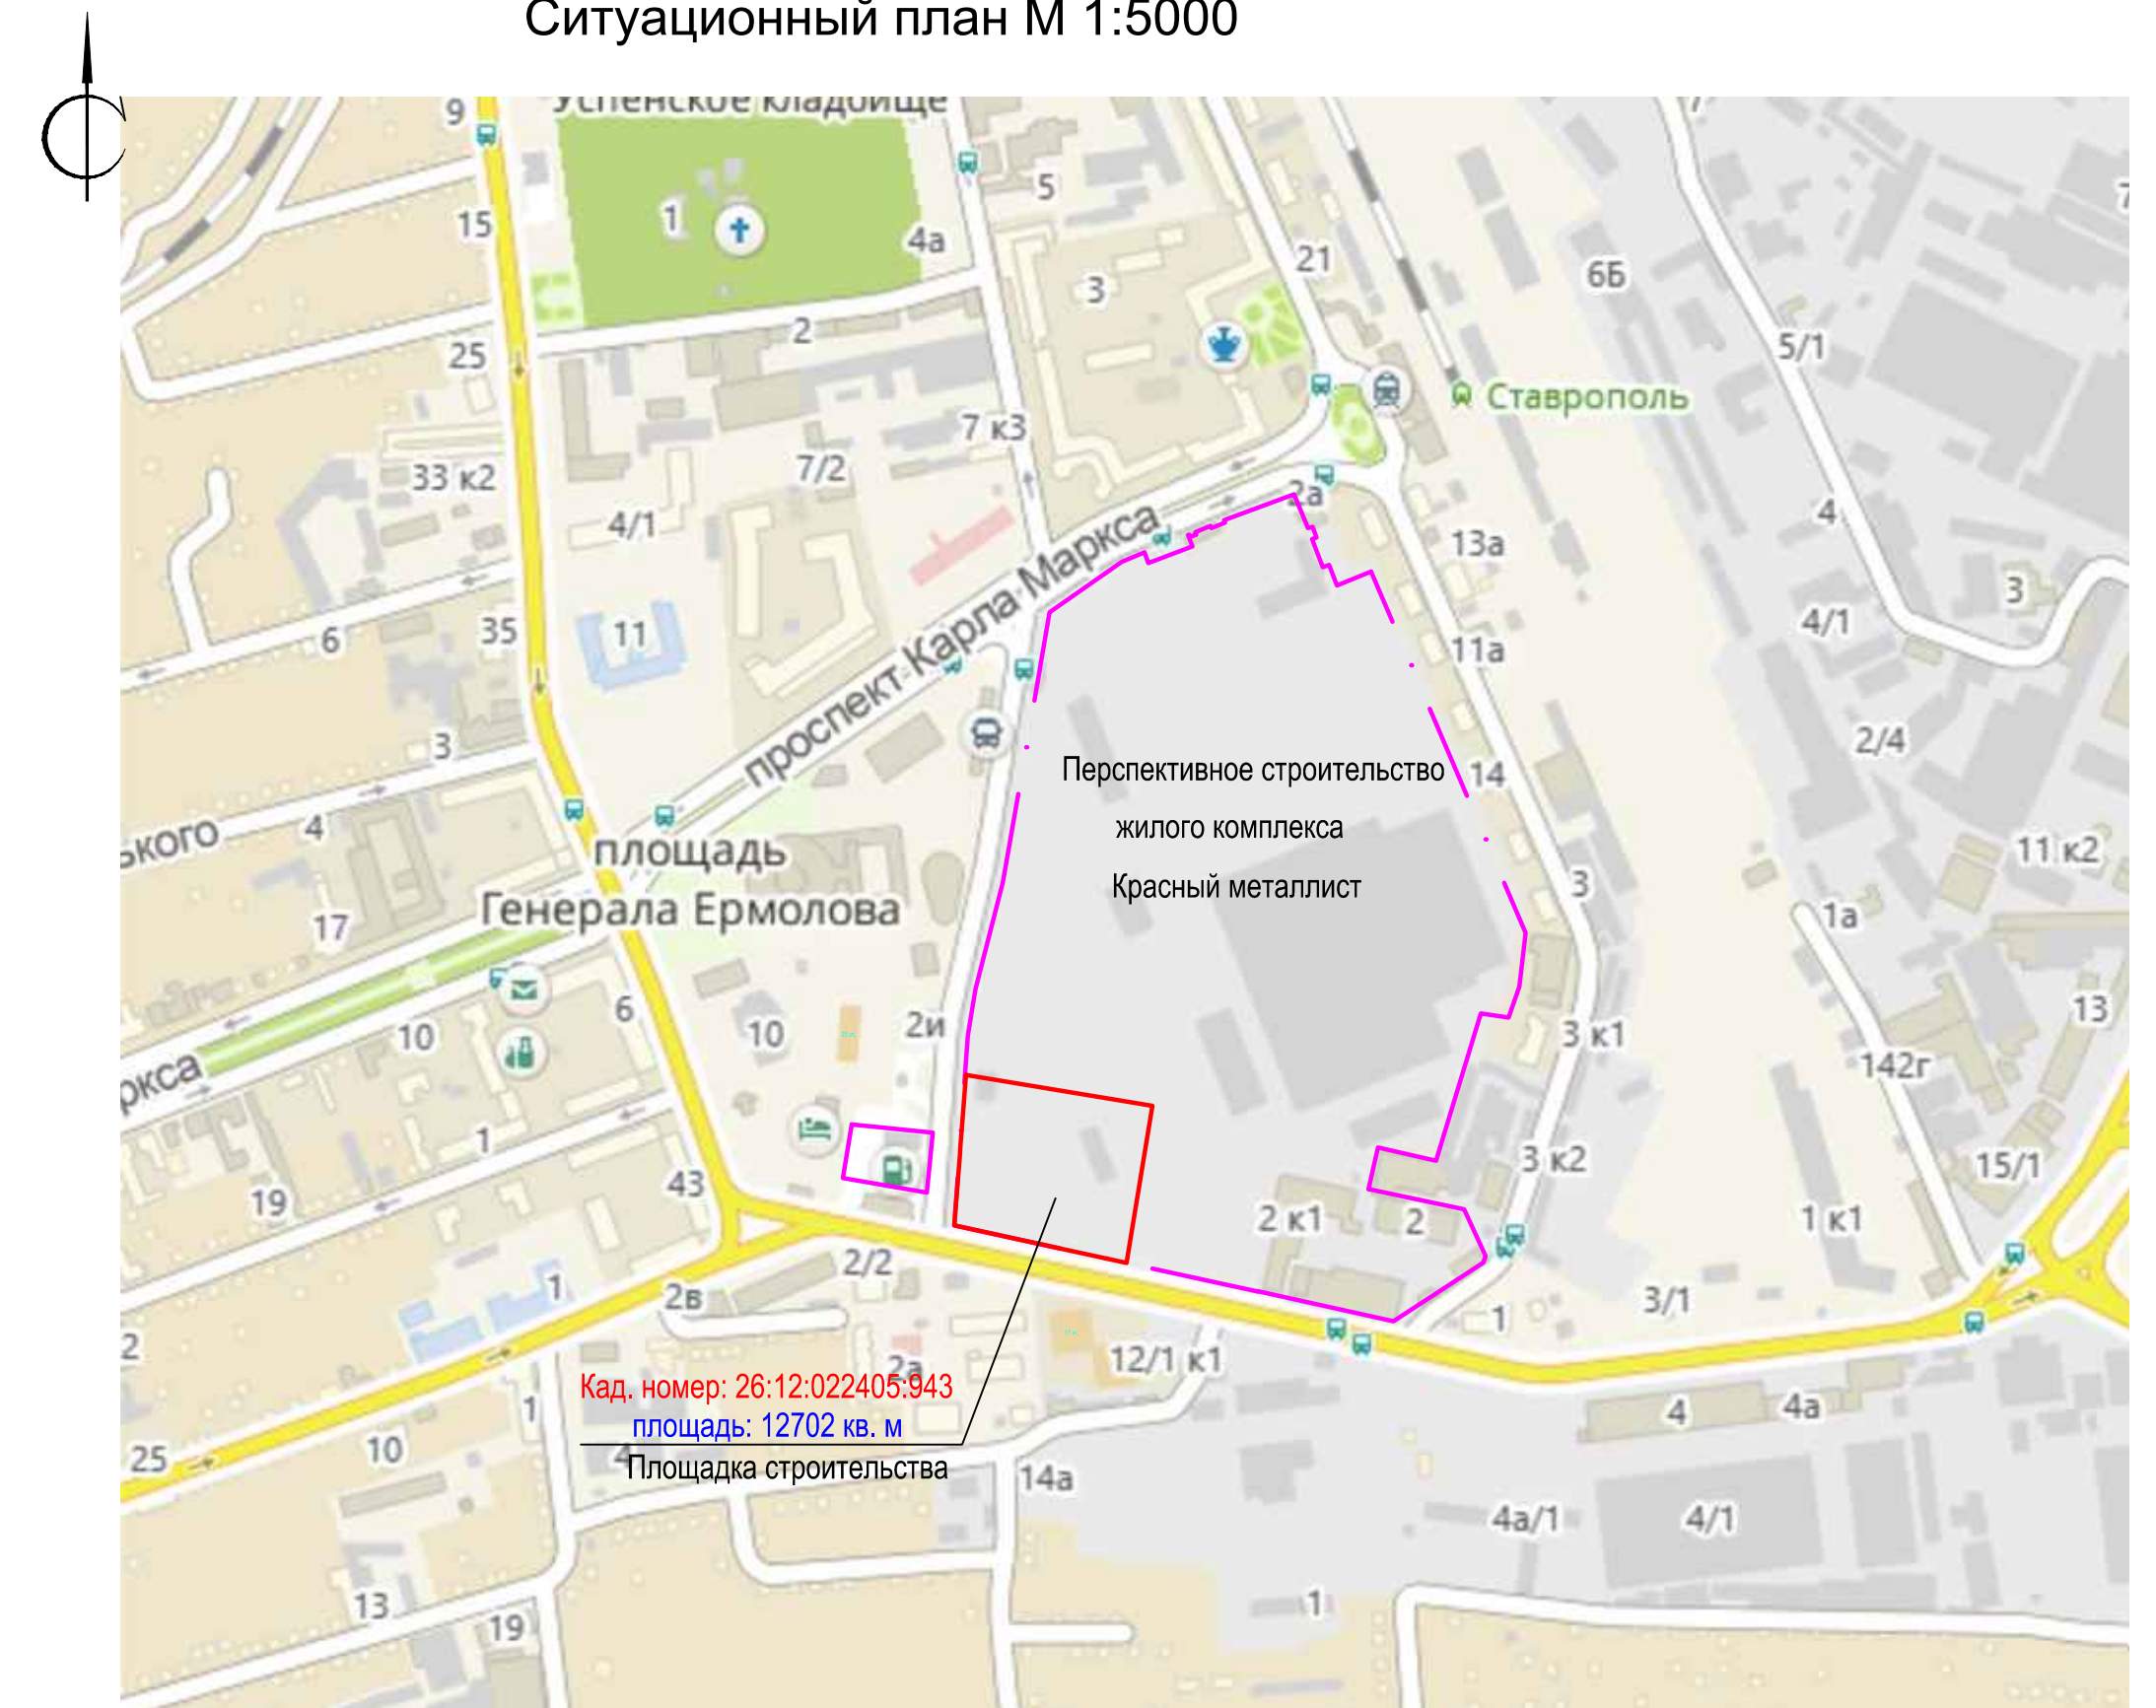

Условные обозначения

- проектируемые здания и сооружения
- граница подземного паркинга
- существующие здания и сооружения
- проектируемый газон
- граница земельного участка
- проектируемое граждение
- въезд в подземный паркинг
- Бетонный бортовой камень БР100.30.15
- Бетонный бортовой камень БР.100.20.8