

Экспликация зданий и сооружений

Номер на плане	Наименование	Примечания
9	6-13 этажное жилое здание со встроенно-пристроенными предприятиями торговли, бытового обслуживания и подземной автостоянкой.	2.1-2.3 этап строительства
	13 этажные блок-секции в осях "1"- "6" (с подземной автостоянкой и соцульббытом на 1 этаже) Блок-секции 1, 2	2.1 этап строительства
	13 этажные блок-секции в осях "7"- "12". Блок-секции 3, 4.	2.2 этап строительства
	10 этажные блок-секции в осях "13"- "16" и 6 этажные блок-секции в осях "17"- "19". Блок-секции 5, 6, 7.	2.3 этап строительства


Основные показатели проекта

Наименование	Площадь, м²			
	2.1 этап	2.2 этап	2.3 этап	всего
площадь участка, в т. ч.:	7870	4596	4612	17078
площадь застройки жилого здания (без подземной части автостоянки со входами)	1607	1602	1550	4759
площадь застройки въезда и входов в подземную автостоянку	160	3	20	183
площадь покрытий	5019	2165	2202	9386
площадь озеленения	1084	826	840	2750
площадь застройки подпорной стенки				27

Экспликация площадок

Номер по плану	Наименование	Количество			
		2.1 этап	2.2 этап	2.3 этап	всего
1	Площадка для временной парковки автомобилей	1	3	1	5
2	Площадка гостевая на 46 м/мест	1	-	-	1
3	Площадка под мусорные контейнеры	1	-	-	1
4	Площадка для отдыха взрослых	-	1	-	1
5	Детская площадка	-	1	-	1
6	Площадка хозяйственная	-	1	-	1

- Граница участка по постановлению
- Граница участка благоустройства 2.1 этапа строительства
- Граница участка благоустройства 2.2 этапа строительства
- Граница участка благоустройства 2.3 этапа строительства
- Место под парковку машин для мобильных групп населения
- Пандус для пешеходов
- Вентшахта подземной автостоянки

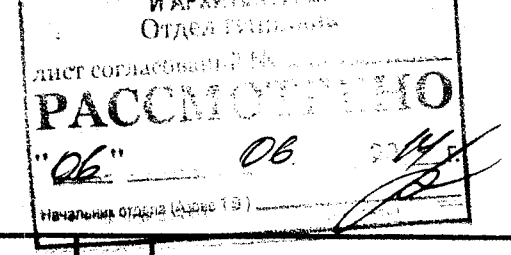

Арх. № 469

14009 - ПЗУ					
Изм.	Кол.ч	Лист	№ док.	Подпись	Дата
Разработал	Кулаченков				04.14
Н. контроль	Щеголева				04.14
ГАП	Высоцкий				04.14


Жилое здание №9 со встроенно-пристроенными предприятиями торговли, бытового обслуживания и подземной автостоянкой в 32,33 микрорайонах в Октябрьском округе г. Липецка

Схема планировочной организации земельного участка. План расположения зданий и сооружений. М 1:500

Стадия Лист Листов

П 2 "ООО 'АрхСтудия - В'"

Проект разработан на материалах топографической съемки, предоставленной ООО "ТИСИЗ ЛИПЕЦК". Система координат - местная. Система высот - Балтийская.

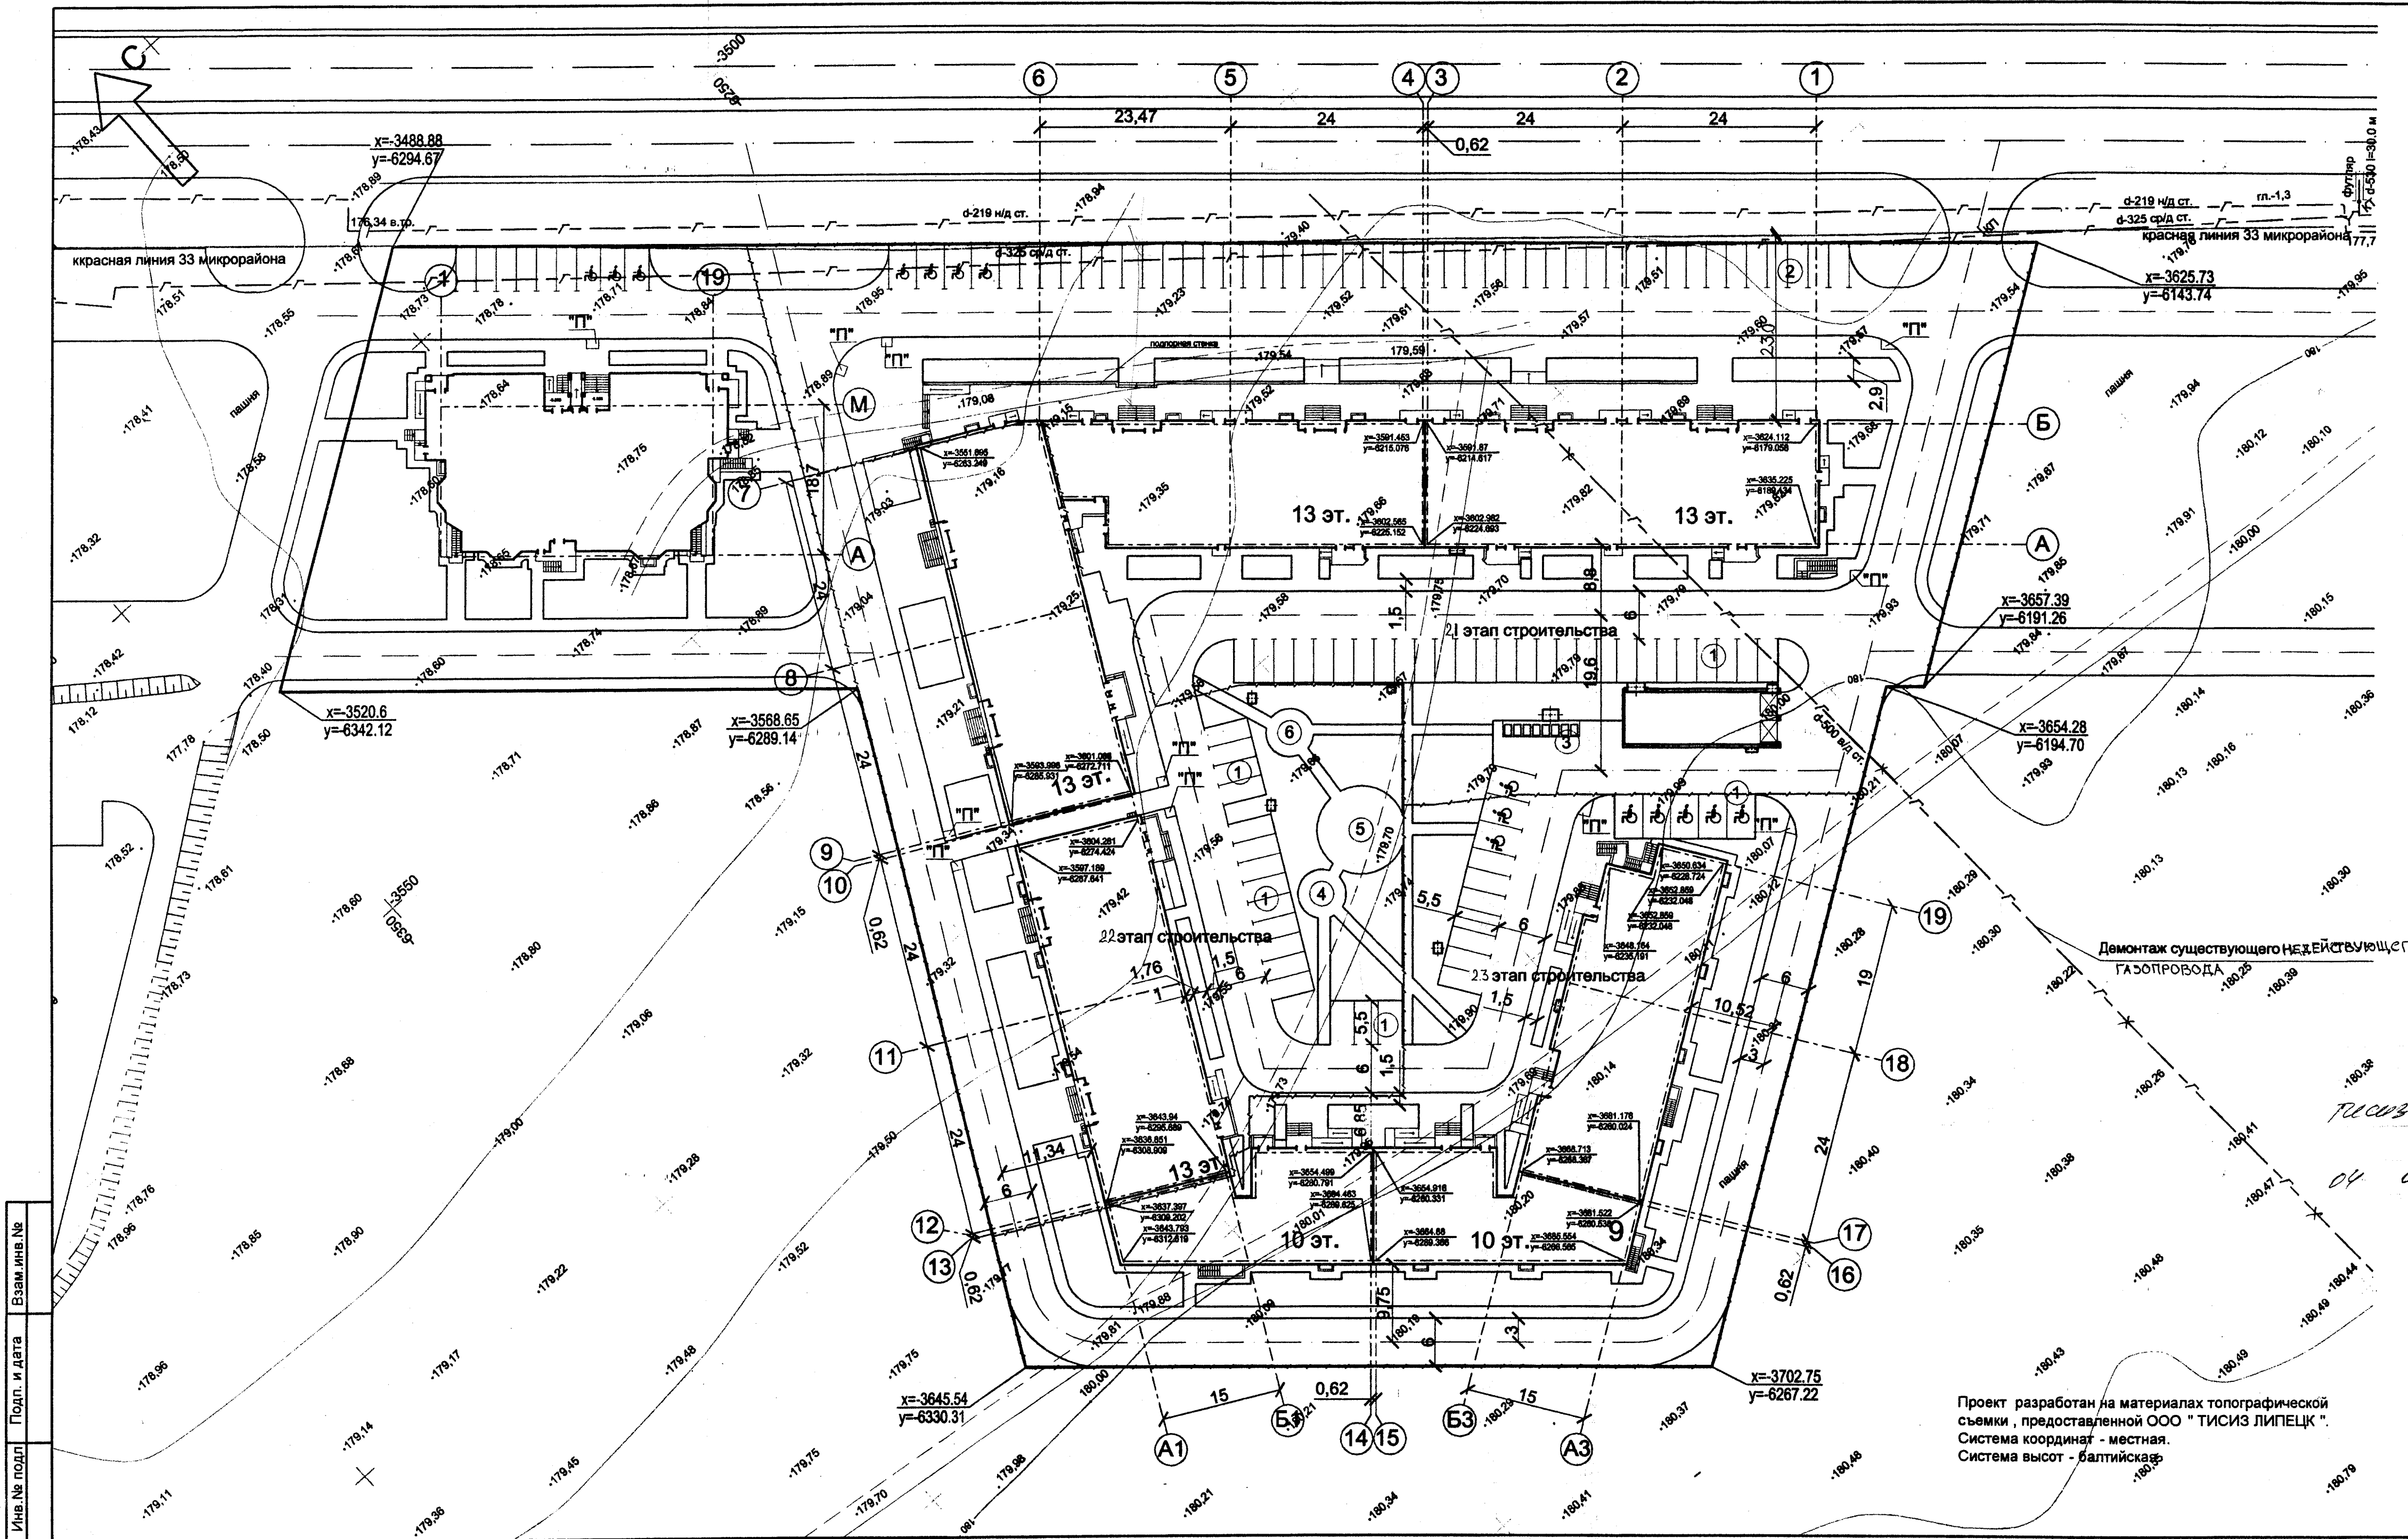

Имя, № подл.	Подп. и дата	Взам. инв. №