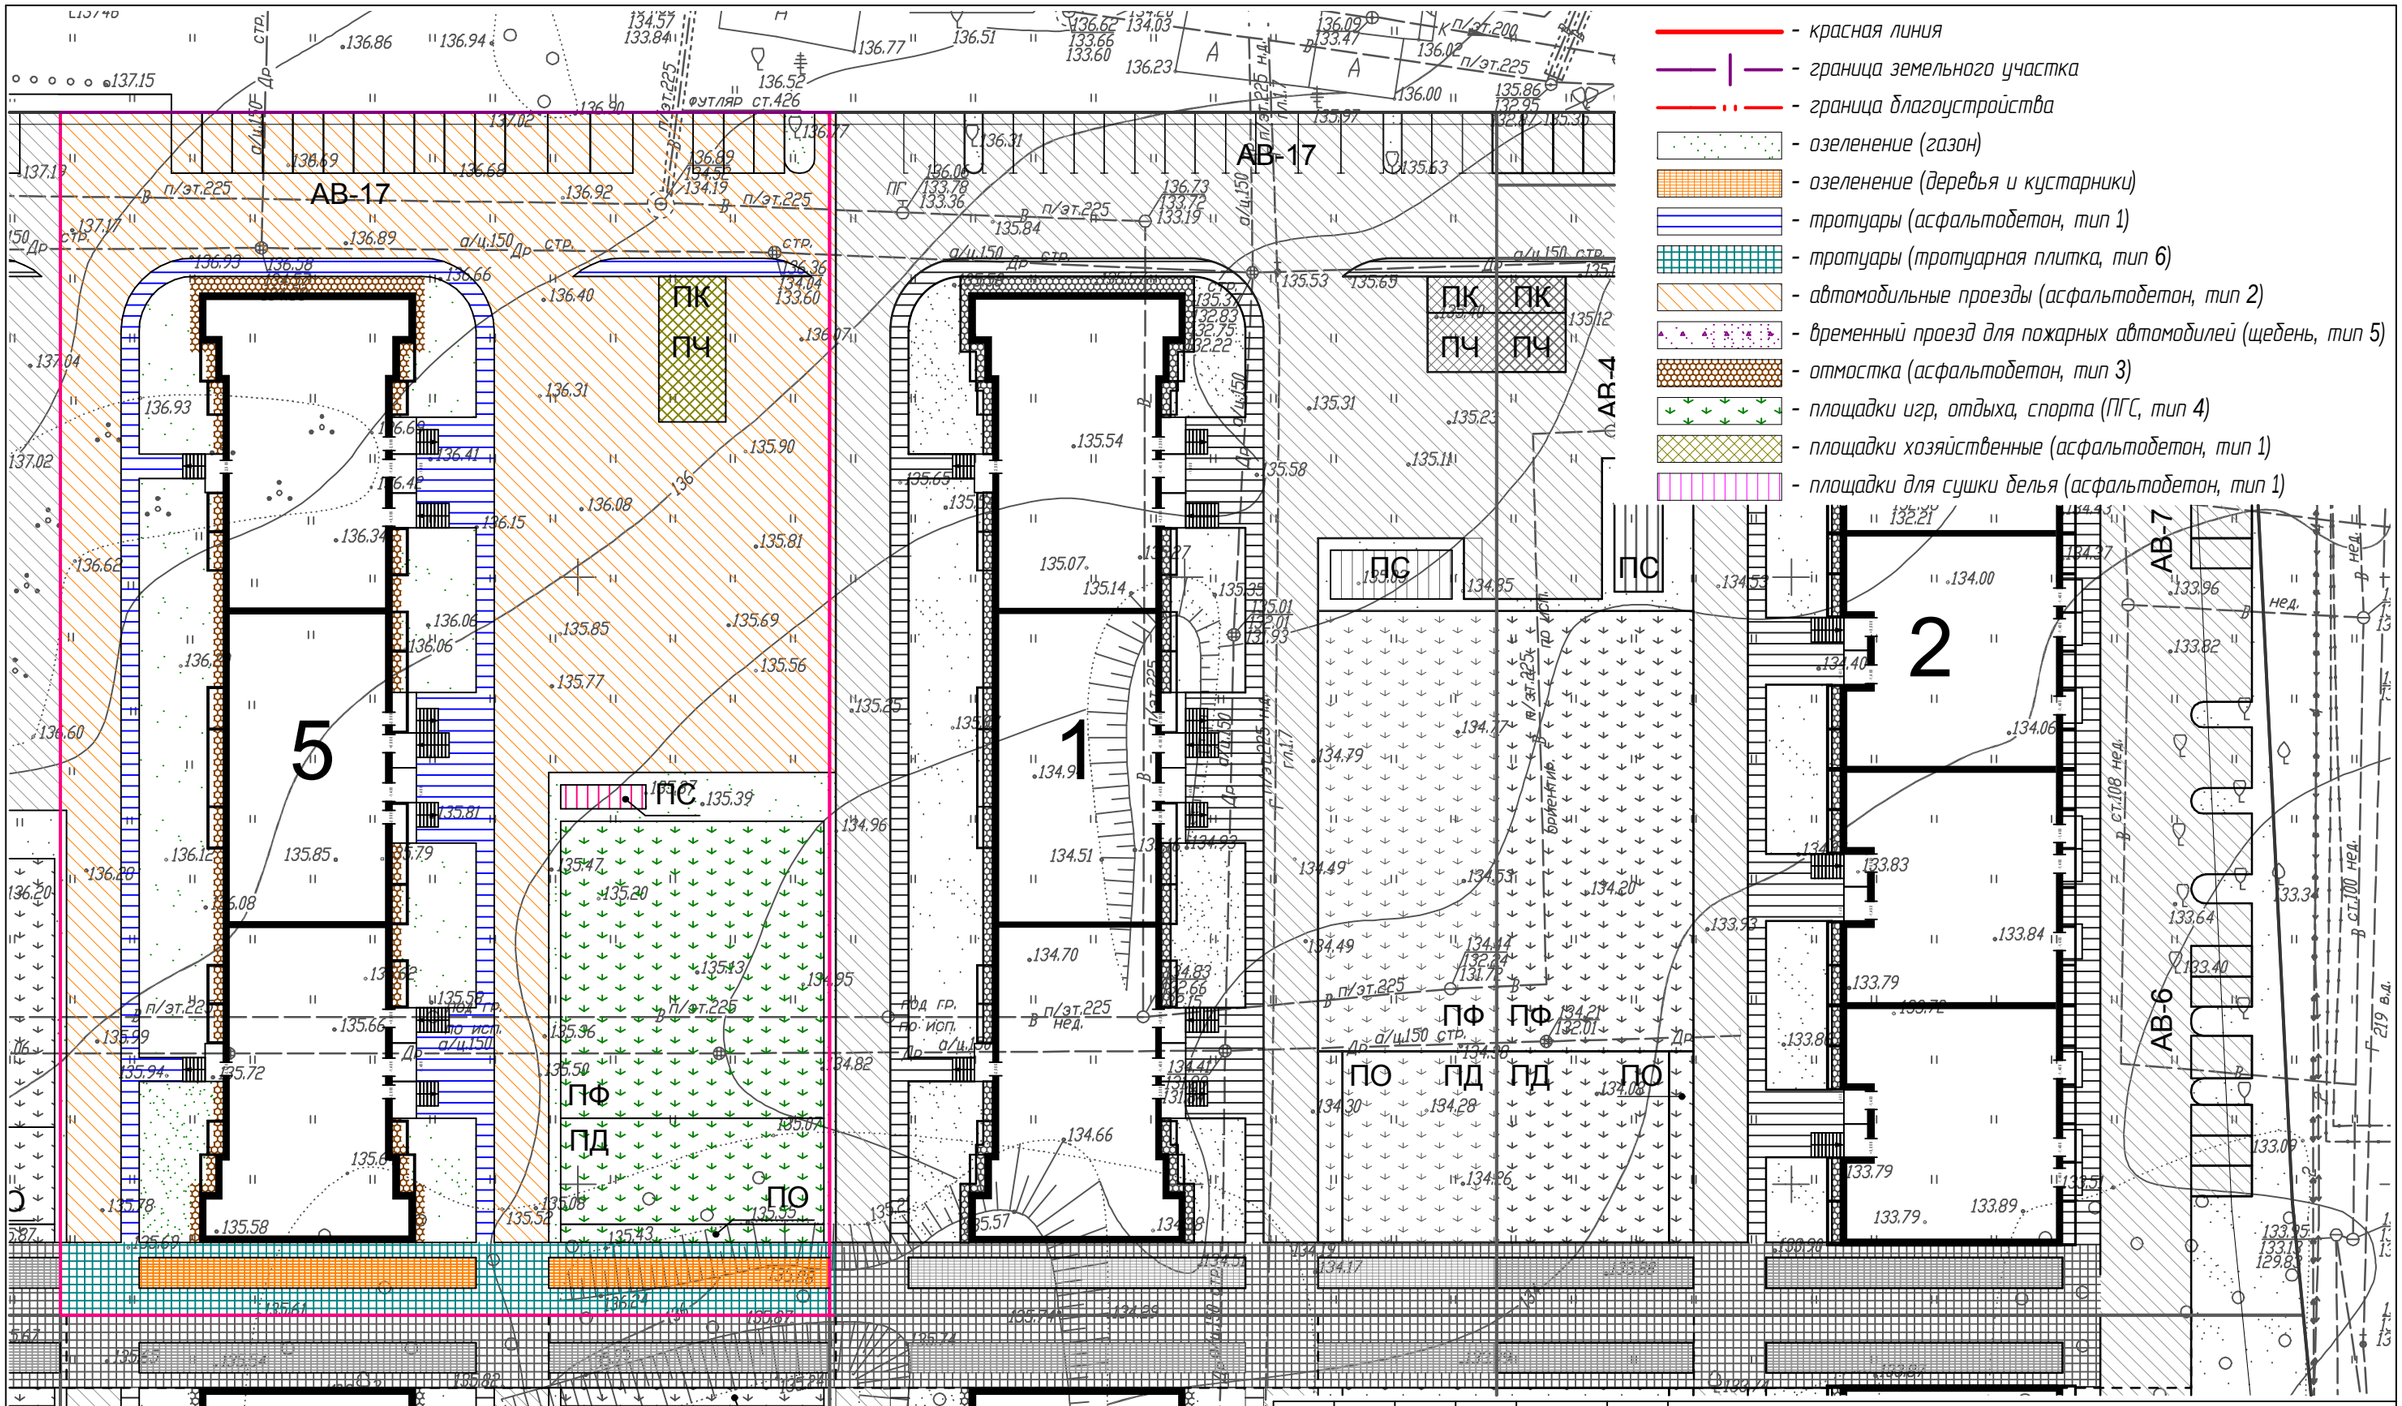

Изм.	Кол.уч.	Лист	N док.	Подпись	Дата
ГИП		Голуба			10.04.17
Проверил		Ардашев			10.04.17
Норм. контр.		Ардашев			10.04.17
Разработал		Ардашев			10.04.17

2017 - 06 - ПЗУ

Жилой комплекс 'Цветочный город'.
5-ый этап строительства.

Схема планировочной организации земельного участка.

Стадия	Лист	Листов
П	10	

План расположения зданий и сооружений, благоустройства и дорожных покрытий.
Масштаб 1 : 500.

ООО ПБ "Лира"