



Согласовано		
Инв. № подл.	Подпись и дата	Взам. инв. №

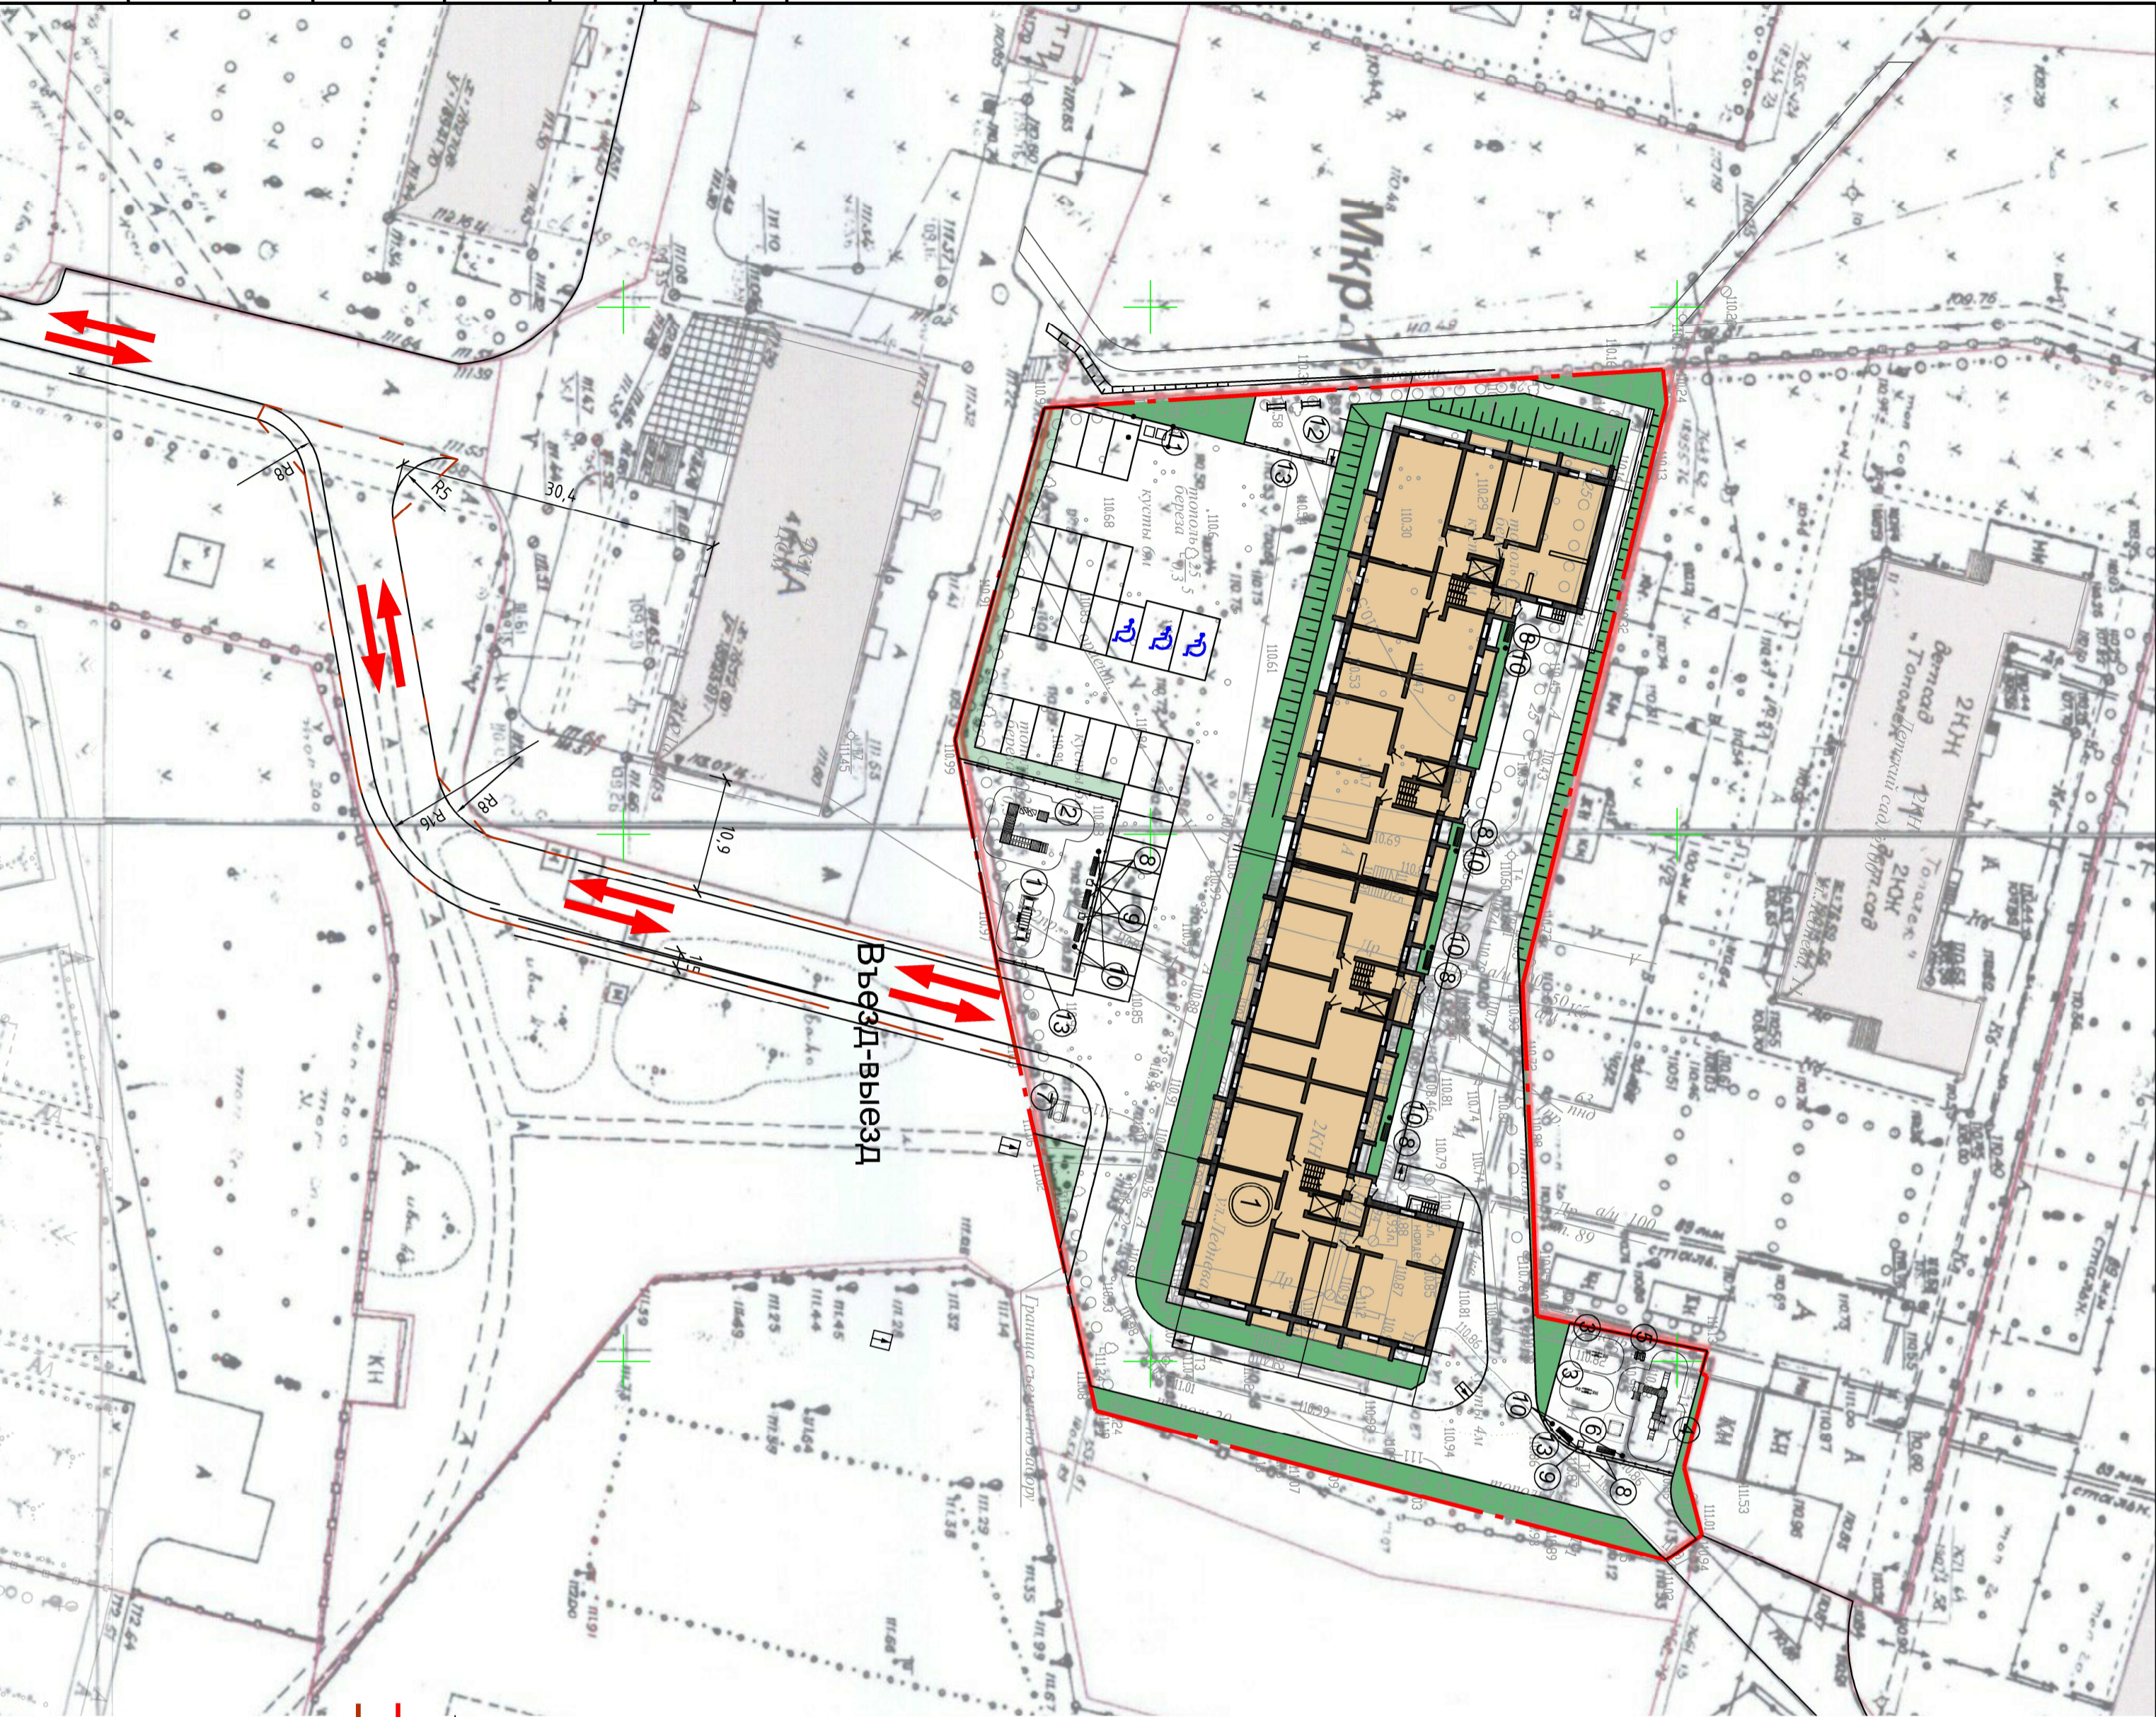

Числовые обозначения:  
 - граница земельного участка с кадастровым номером 55:21:0203001149  
 - граница двора-дв

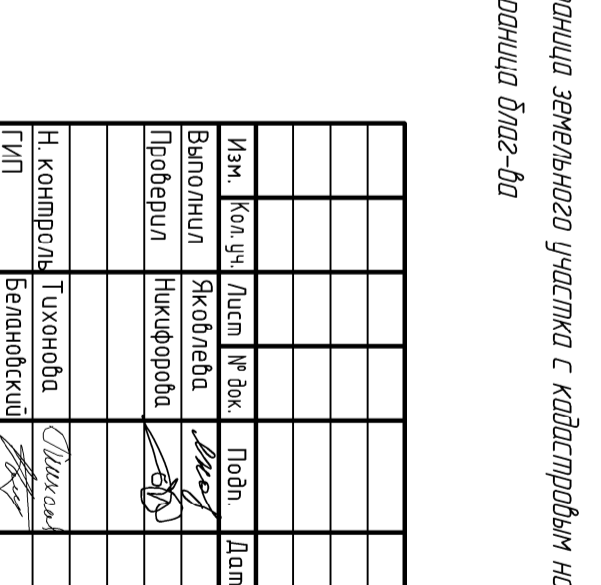

Рядовая секция озеленения

Примечание: состав оборудования и его размещение на плане и спецификации указаны лишь ориентировочно в зависимости от предположительной насыщенности жилого дома перед собой дома в эксплуатации.

Поз	Обозначение	Возраст, лет	Кол-во, шт./кв.м	Примечание
2000	проработаться из расчета 200 кв/га	сезона	1%±95,7 кв	Раст. ствол 20 см

№ по плану	Наименование	Примечание
1	Проектируемый жилой дом	

Ведомость элементов озеленения				
Поз	Обозначение	Возраст, лет	Кол-во, шт./кв.м	Примечание
1	Оборудование			Детский спортивный комплекс
2	Оборудование			Детский спортивный комплекс "Юстиж с прегородой и двором"
3	Оборудование			Качалка-донорсир малая
4	Оборудование			Детский игровой комплекс
5	Оборудование			качонка на пружине "Вертоленик"
6	Оборудование			Песочница "Поланка"
7	Оборудование			Стол со скамьями без навеса
8	Оборудование			Дубов садовый на металлических ножках
9	Оборудование			Ваза железобетонная
10	Оборудование			Урна уличная железобетонная
11	Оборудование			Мобильный контейнер для ТБО
12	Оборудование			Стойки для сушки белья
13	Металлическое озеленение			590 п/м инд. изгот.

Ведомость малых архитектурных форм				
Поз	Обозначение	Наименование	Кол-во, шт.	Примечание
1	Оборудование	Детский спортивный комплекс	1	005337 КСИМ
2	Оборудование	Детский спортивный комплекс "Юстиж с прегородой и двором"	1	005318 КСИМ
3	Оборудование	Качалка-донорсир малая	2	004102 КСИМ
4	Оборудование	Детский игровой комплекс	1	005146 КСИМ
5	Оборудование	качонка на пружине "Вертоленик"	1	004125 КСИМ
6	Оборудование	Песочница "Поланка"	1	004261 КСИМ
7	Оборудование	Стол со скамьями без навеса	1	002605 КСИМ
8	Оборудование	Дубов садовый на металлических ножках	9	002205 КСИМ
9	Оборудование	Ваза железобетонная	3	001531 КСИМ
10	Оборудование	Урна уличная железобетонная	8	001112 КСИМ
11	Оборудование	Мобильный контейнер для ТБО	2	МБВ-1100 (Эксплуатсервис)
12	Оборудование	Стойки для сушки белья	2	РФ Колема (Вологда)
13	Металлическое озеленение	590 п/м инд. изгот.		

Рядовая секция озеленения				
Изм.	Кол.уч.	Лист № док.	Подп.	Дата
	Выполнил	Яковлева		
	Проверил	Никифорова		
	Н. контроль	Тухонцова		
	Г.Л.П.	Беландовский		

Жилой дом по ул. Леднева, 9 в г. Череповце			
929-ПЗУ			
Планы благоустройства и озеленения			
Специя	Лист	Листов	
П	5		

ПРОМСТРОИЭКСПЕРТИЗА  
 Проектный институт  
 Формат А2