

Условные обозначения

Графическое изображение	Наименование
	Красные линии
	Линия регулирования застройки
	Граница земельного участка Отступы от границ
	Место допустимого размещения зданий строений, сооружений
	Номер поворотной точки границы земельного участка
	Номер зоны планируемого размещения зданий строений, сооружений
	Охранные зоны инженерных коммуникаций
	Кадастровый номер земельного участка
	Направление движения транспортных средств

Ведомость жилых и общественных зданий и сооружений



Номер на плане	Наименование и обозначение	Этажность	Количество		Площадь, м²				Строительный объем, м³	
			Здания	Квартир	Застройки		Общая нормируемая		Здания	Всего
1	Многоквартирный жилой дом	25	1	471	1576,28	1576,28	23977,64	23977,64	108620,89	108620,89

Ведомость координат поворотных точек границ земельного участка №59-014-311782-68

№	x	y
1	-190,50	3686,50
2	192,50	3746,00
3	-194,90	3768,45
4	-207,69	3767,69
5	-208,67	3780,50
6	-239,25	3780,15
7	-284,16	3779,64
8	-282,26	3708,37
9	-299,11	3659,80
10	-268,07	3652,03
11	-261,78	3674,07
12	-223,24	3667,19
13	-221,90	3688,40

Ведомость координат скважин

№	x	y
1	-272,48	3691,27
2	-276,95	3703,97
3	-234,02	3704,19
4	-239,04	3717,77
5	-199,11	3716,52
6	-200,10	3733,54
7	-216,55	3710,78

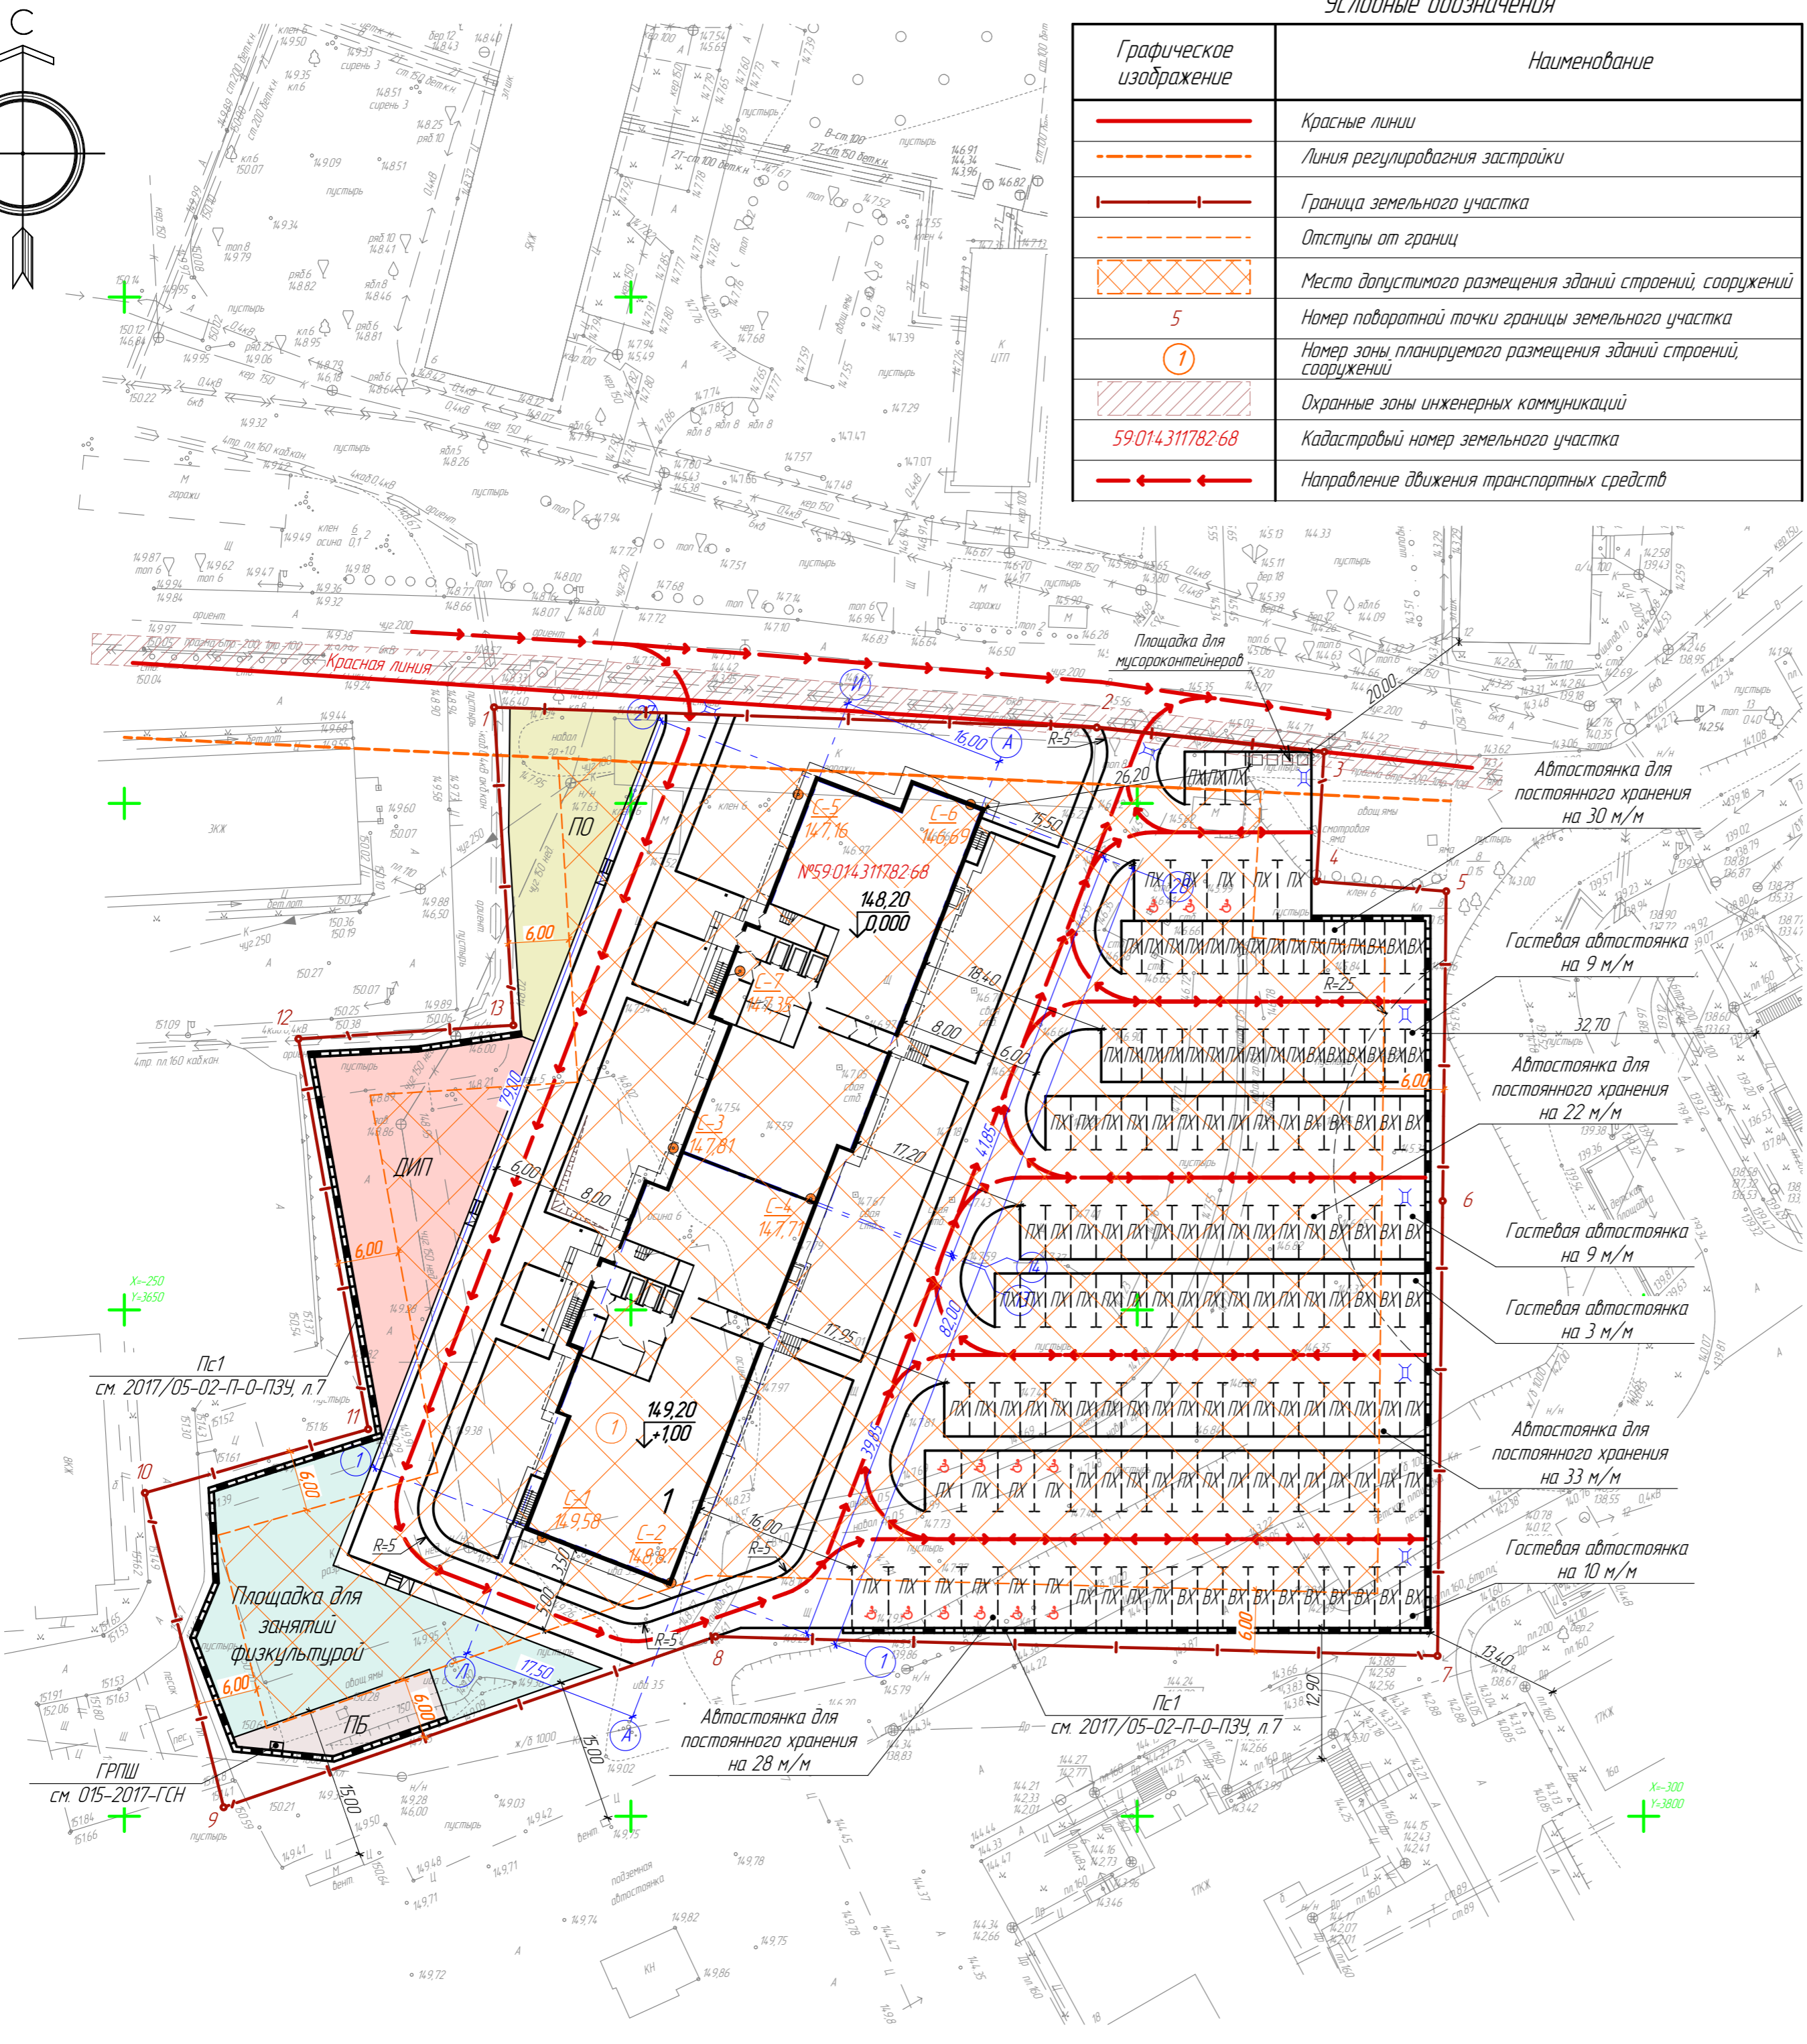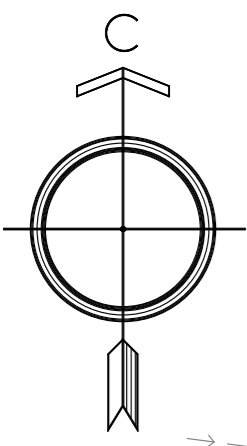

Инв. № подл.	Подпись и дата	Взам. инв. №	Согласовано	Гл. спец. АР	Закарар	Плотников	15.08.17
Инв. № подл.	Подпись и дата	Взам. инв. №	Согласовано	Гл. спец. АР	Закарар	Плотников	15.08.17
2017/05-02-П-0-ПЗУ					
Изм.	К.уч.	Лист	№ док.	Подпись	Дата
2	-	Зам.	47-18	<i>Сидор</i>	16.04.18
Разработ.	Аниканова	Лист	№ док.	Подпись	Дата
Проверил	Чадаев	Лист	№ док.	<i>Чадаев</i>	15.08.17
Гл. спец.	Чадаев	Лист	№ док.	<i>Чадаев</i>	15.08.17
Н. контр.	Ярославцев	Лист	№ док.	<i>Ярославцев</i>	15.08.17
ГИП	Стариков	Лист	№ док.	<i>Стариков</i>	15.08.17
Многоквартирный жилой дом по ул. Тургенева, 33д в г. Перми					
Схема планировочной организации земельного участка				Лист	Листов
				П	1 7
Схема планировочной организации земельного участка М 1500				ЗАО "Пермпроект"	
Формат А2					