

Ведомость жилых и общественных зданий и сооружений

| Номер на плане | Наименование и обозначение | Этажность | Количество | | Площадь, м ² | | | | Строительный объем, м ³ | | |
|----------------|----------------------------|-----------|------------|---------|-------------------------|-----------|-------------------|----------|------------------------------------|----------|----------|
| | | | Здания | Квартир | Здания | Застройки | Общая нормируемая | Здания | Всего | | |
| 1 | Многаквартирный жилой дом | 6 | 1 | 167 | 167 | 1849,74 | 1849,74 | 7 504,36 | 7 504,36 | 42550,74 | 42550,74 |
| 7 | Диспетчерский пункт | - | 1 | - | - | 19,00 | 19,00 | 12,00 | 12,00 | 55,48 | 55,48 |

Ведомость координат поворотных точек
границ земельного участка №59:01:4311087:5

| № | x | y |
|----|---------|---------|
| 1 | 1089,35 | 3881,58 |
| 2 | 1111,28 | 3912,78 |
| 3 | 1091,32 | 3929,20 |
| 4 | 1095,30 | 3939,47 |
| 5 | 1082,04 | 3950,70 |
| 6 | 1080,92 | 3951,65 |
| 7 | 1068,74 | 3960,83 |
| 8 | 1064,21 | 3964,16 |
| 9 | 1048,15 | 3975,68 |
| 10 | 1045,65 | 3972,03 |
| 11 | 1039,12 | 3976,52 |
| 12 | 1011,64 | 3937,53 |


Ведомость координат скважин

| № | x | y |
|---|---------|---------|
| 1 | 1015,30 | 3940,10 |
| 2 | 1038,40 | 3927,82 |
| 3 | 1058,35 | 3913,48 |
| 4 | 1083,22 | 3904,75 |
| 5 | 1084,37 | 3887,41 |
| 6 | 1103,20 | 3913,20 |

Условные обозначения

| Графическое изображение | Наименование |
|-------------------------|--|
| | Красные линии |
| | Граница земельного участка |
| | Отступы от границ |
| | Места допустимого размещения объекта капитального строительства |
| | Номер зоны допустимого размещения объекта капитального строительства |
| | Номер поворотной точки границы земельного участка |
| | Кадастровый номер земельного участка |
| | Направление движения транспортных средств |

| | | | | | | |
|-----------|------------|------|-----|---|----------|---|
| | | | | 2017/02-02-П-0-ПЗУ | | |
| | | | | Реконструкция административного здания под многоквартирный жилой дом по ул. Циолковского, 19 в г. Перми | | |
| Изм. | К.уч. | Лист | №вк | Подпись | Дата | Схема планировочной организации земельного участка Стадия Лист Листов П 1 8 |
| Разработ | Аниканова | | | | 15.08.17 | |
| Проверил | Чадов | | | | 15.08.17 | |
| Гл. спец. | Чадов | | | | 15.08.17 | Схема планировочной организации земельного участка. М 1:500 ЗАО "Пермпромпроект" |
| Н. контр. | Ярославцев | | | | 15.08.17 | |
| ГИП | Толов | | | | 15.08.17 | Формат А2 |

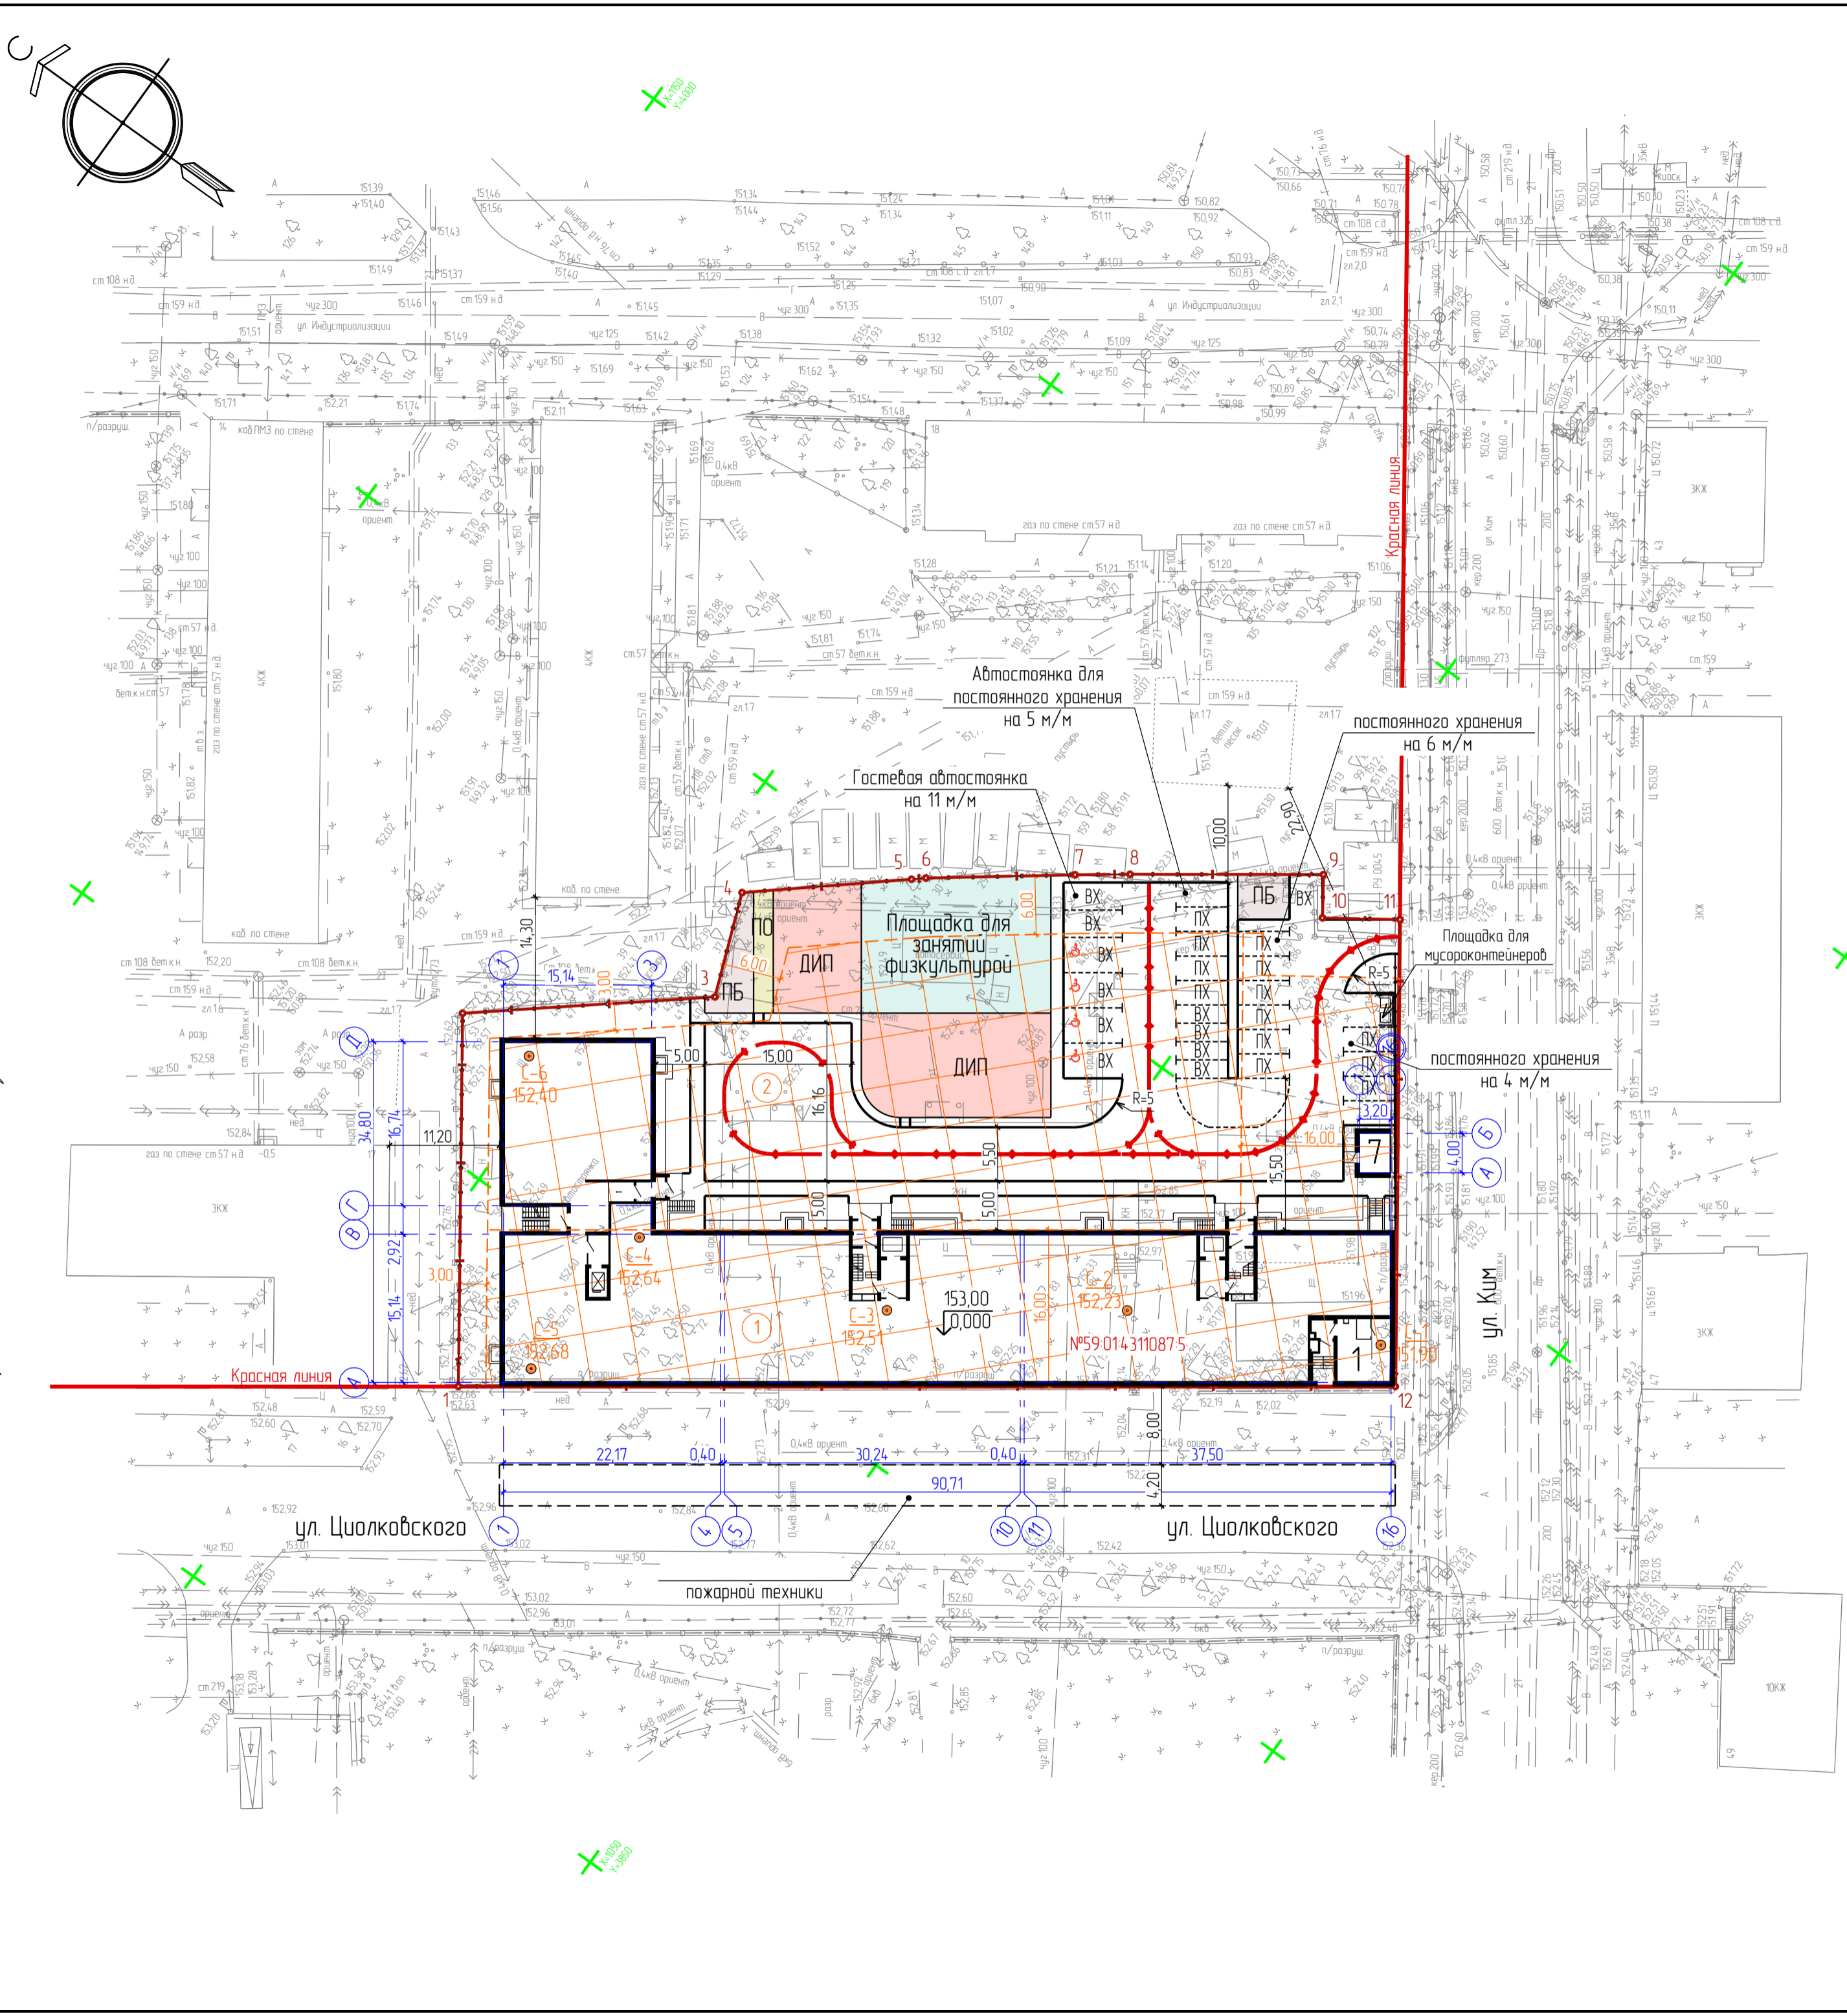

| | | | | | | | | | | | | |
|--------------|----------------|--------------|---------|------------------------|-----------------------|-----------------------|--------------------|----------------------|----------|----------|----------|----------|
| Инв. № подл. | Подпись и дата | Взам. инв. № | Создано | Гл. спец. АР Герасимба | Гл. спец. КР Доронина | Гл. спец. ОВ Веташкин | Гл. спец. ЭО Занюв | Гл. спец. ВК Ронжина | Лабанова | 15.08.17 | 15.08.17 | 15.08.17 |
|--------------|----------------|--------------|---------|------------------------|-----------------------|-----------------------|--------------------|----------------------|----------|----------|----------|----------|