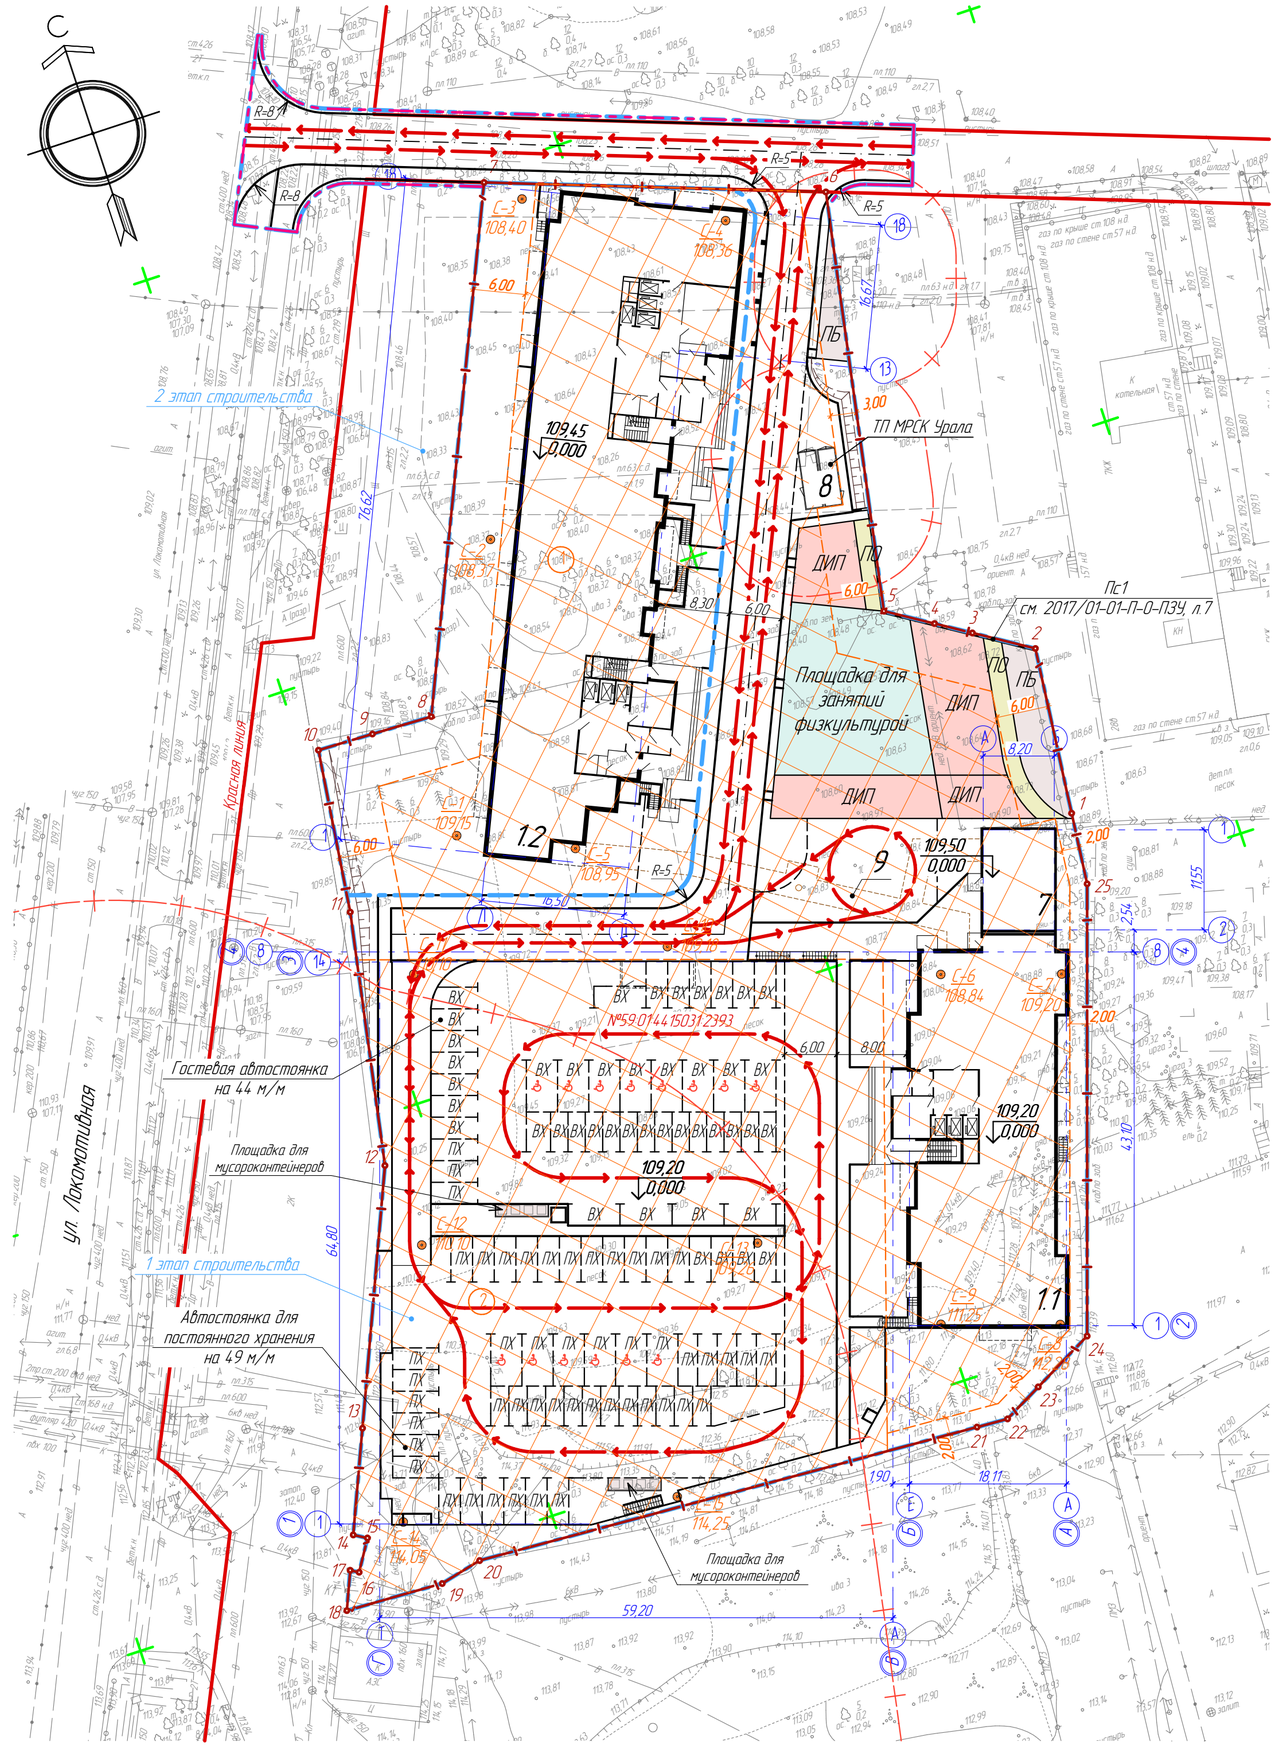

Ведомость жилых и общественных зданий и сооружений

Номер на плане	Наименование и обозначение	Этажность	Количество зданий	Количество квартир: здания	Количество квартир: всего	Площадь застройки: здания, м²	Площадь застройки: всего, м²	Общая нормируемая: здания, м²	Общая нормируемая: всего, м²	Строительный объем, м³: здания	Строительный объем, м³: всего
1.1	1 этап строительства. 18-и этажный жилой дом со встроенно-пристроенной автостоянкой	17	1	170	170	4 489,83	4 489,83	9 313,62	9 313,62	54590,51	54590,51
1.2	2 этап строительства. 25-и этажный жилой дом	25	1	470	470	1 794,89	1 794,89	24303,70	24303,70	118388,07	118388,07
7	Котельная	–	1	–	–	109,90	109,90	–	–	–	–
8	Блочная комплектная трансформаторная подстанция типа 2КТПБ	–	1	–	–	31,83	31,83	–	–	–	–
9	Канал для прокладки коммуникаций	–	–	–	–	147,53	147,53	–	–	–	–

Ведомость координат скважин

№	x	y
1	–1972,03	–2536,00
2	–1940,78	–2521,64
3	–1904,61	–2505,93
4	–1914,30	–2484,40
5	–1977,70	–2523,45
6	–2004,66	–2487,94
7	–2008,96	–2474,67
8	–2047,31	–2487,44
9	–2043,00	–2500,51
10	–1991,77	–2516,90
11	–1985,67	–2545,70
12	–2015,63	–2554,56
13	–2027,49	–2517,68
14	–2045,32	–2566,55
15	–2052,40	–2535,61

Ведомость координат поворотных точек границ земельного участка №59:01:4415031:2393

№	x	y
1	–1991,70	–2467,80
2	–1972,34	–2465,84
3	–1968,37	–2472,19
4	–1965,98	–2476,00
5	–1962,80	–2481,10
6	–1914,77	–2472,38
7	–1901,43	–2509,50
8	–1958,06	–2534,50
9	–1957,86	–2541,58
10	–1957,68	–2548,07
11	–1976,58	–2550,42
12	–2005,59	–2555,73
13	–2033,57	–2567,64
14	–2044,93	–2572,50
15	–2045,78	–2571,05
16	–2049,24	–2573,19
17	–2048,70	–2574,11
18	–2052,99	–2575,93
19	–2053,46	–2564,49
20	–2052,29	–2559,57
21	–2055,57	–2500,26
22	–2055,76	–2496,62
23	–2053,36	–2492,10
24	–2049,55	–2484,91
25	–1999,99	–2468,64

Условные обозначения

Графическое изображение	Наименование
	Красные линии
	Граница земельного участка
	Отступы от границ
	Место допустимого размещения зданий, строений, сооружений
1	Номер зоны планируемого размещения зданий, строений, сооружений
5	Номер поворотной точки границы земельного участка
59:01:4310087:5	Кадастровый номер земельного участка
	Направление движения транспортных средств и пожарной техники
	Условная граница этапов строительства

Изм.	К. уч.	Лист	№док.	Подпись	Дата
Разраб.		Аниканова			30.06.17
Проверил		Чадов			30.06.17
Гл. спец.		Чадов			30.06.17
Н. контр.		Ярославцев			30.06.17
ГИП		Толов			30.06.17

2017/01-01-П-О-ПЗУ

Многоквартирный жилой дом со встроенно-пристроенной автостоянкой по ул. Энгельса, 27 в г. Перми

Схема планировочной организации земельного участка

Стадия	Лист	Листов
П	1	10

Схема планировочной организации земельного участка. М 1:500

ЗАО "Пермпромпроект"

Согласовано: Гл. спец. АР Герасимова 30.06.17; Гл. спец. КР Платников 30.06.17; Гл. спец. ВК Ронжина 30.06.17; Гл. спец. ОВ Зонов 30.06.17; Гл. спец. ПЗ Пономарева 30.06.17; Ветошкин 30.06.17; Любимова 30.06.17

Взам. инв. №

Подпись и дата

Инв. № подл.

Формат А2