

Номер на плане	Наименование	Этажность	Количество		Площадь, м²				Строительный объем, м³		
			Зданий	Квартир	Застройки		Общая нормируемая		Здания	Всего	
					Здан ия	Всего	Здан ия	Всего			
1	Многоквартирный жилой дом	25	1	499	499	1 312,93	1 312,93	26810,06	26810,06	83693,02	83693,02

Ведомость координат поворотных точек границ земельного участка



№	x	y
1	-5089,37	-178,49
2	-5093,88	-178,45
3	-514,82	-178,36
4	-514,81	-181,91
5	-514,81	-184,03
6	-514,173	-255,26
7	-5103,92	-255,51
8	-5089,85	-240,55
9	-5089,39	-181,08
10	-5089,38	-179,08

Ведомость координат скважин

№	x	y
1	-5123,92	-248,46
2	-5131,36	-240,62
3	-5131,43	-199,69
4	-5124,22	-192,18
5	-5098,71	-217,70
6	-5095,76	-225,83

Условные обозначения

Графическое изображение	Наименование
	Красные линии
	Граница земельного участка
	Места допустимого размещения зданий строений и сооружений
	Охранная зона инженерных коммуникаций
10	Номер точки земельного участка
590144.13612.29	Кадастровый номер земельного участка

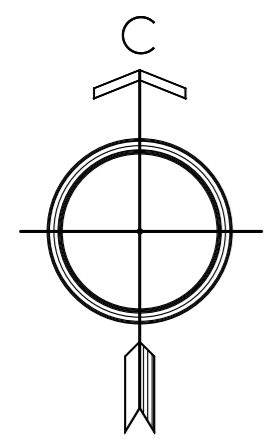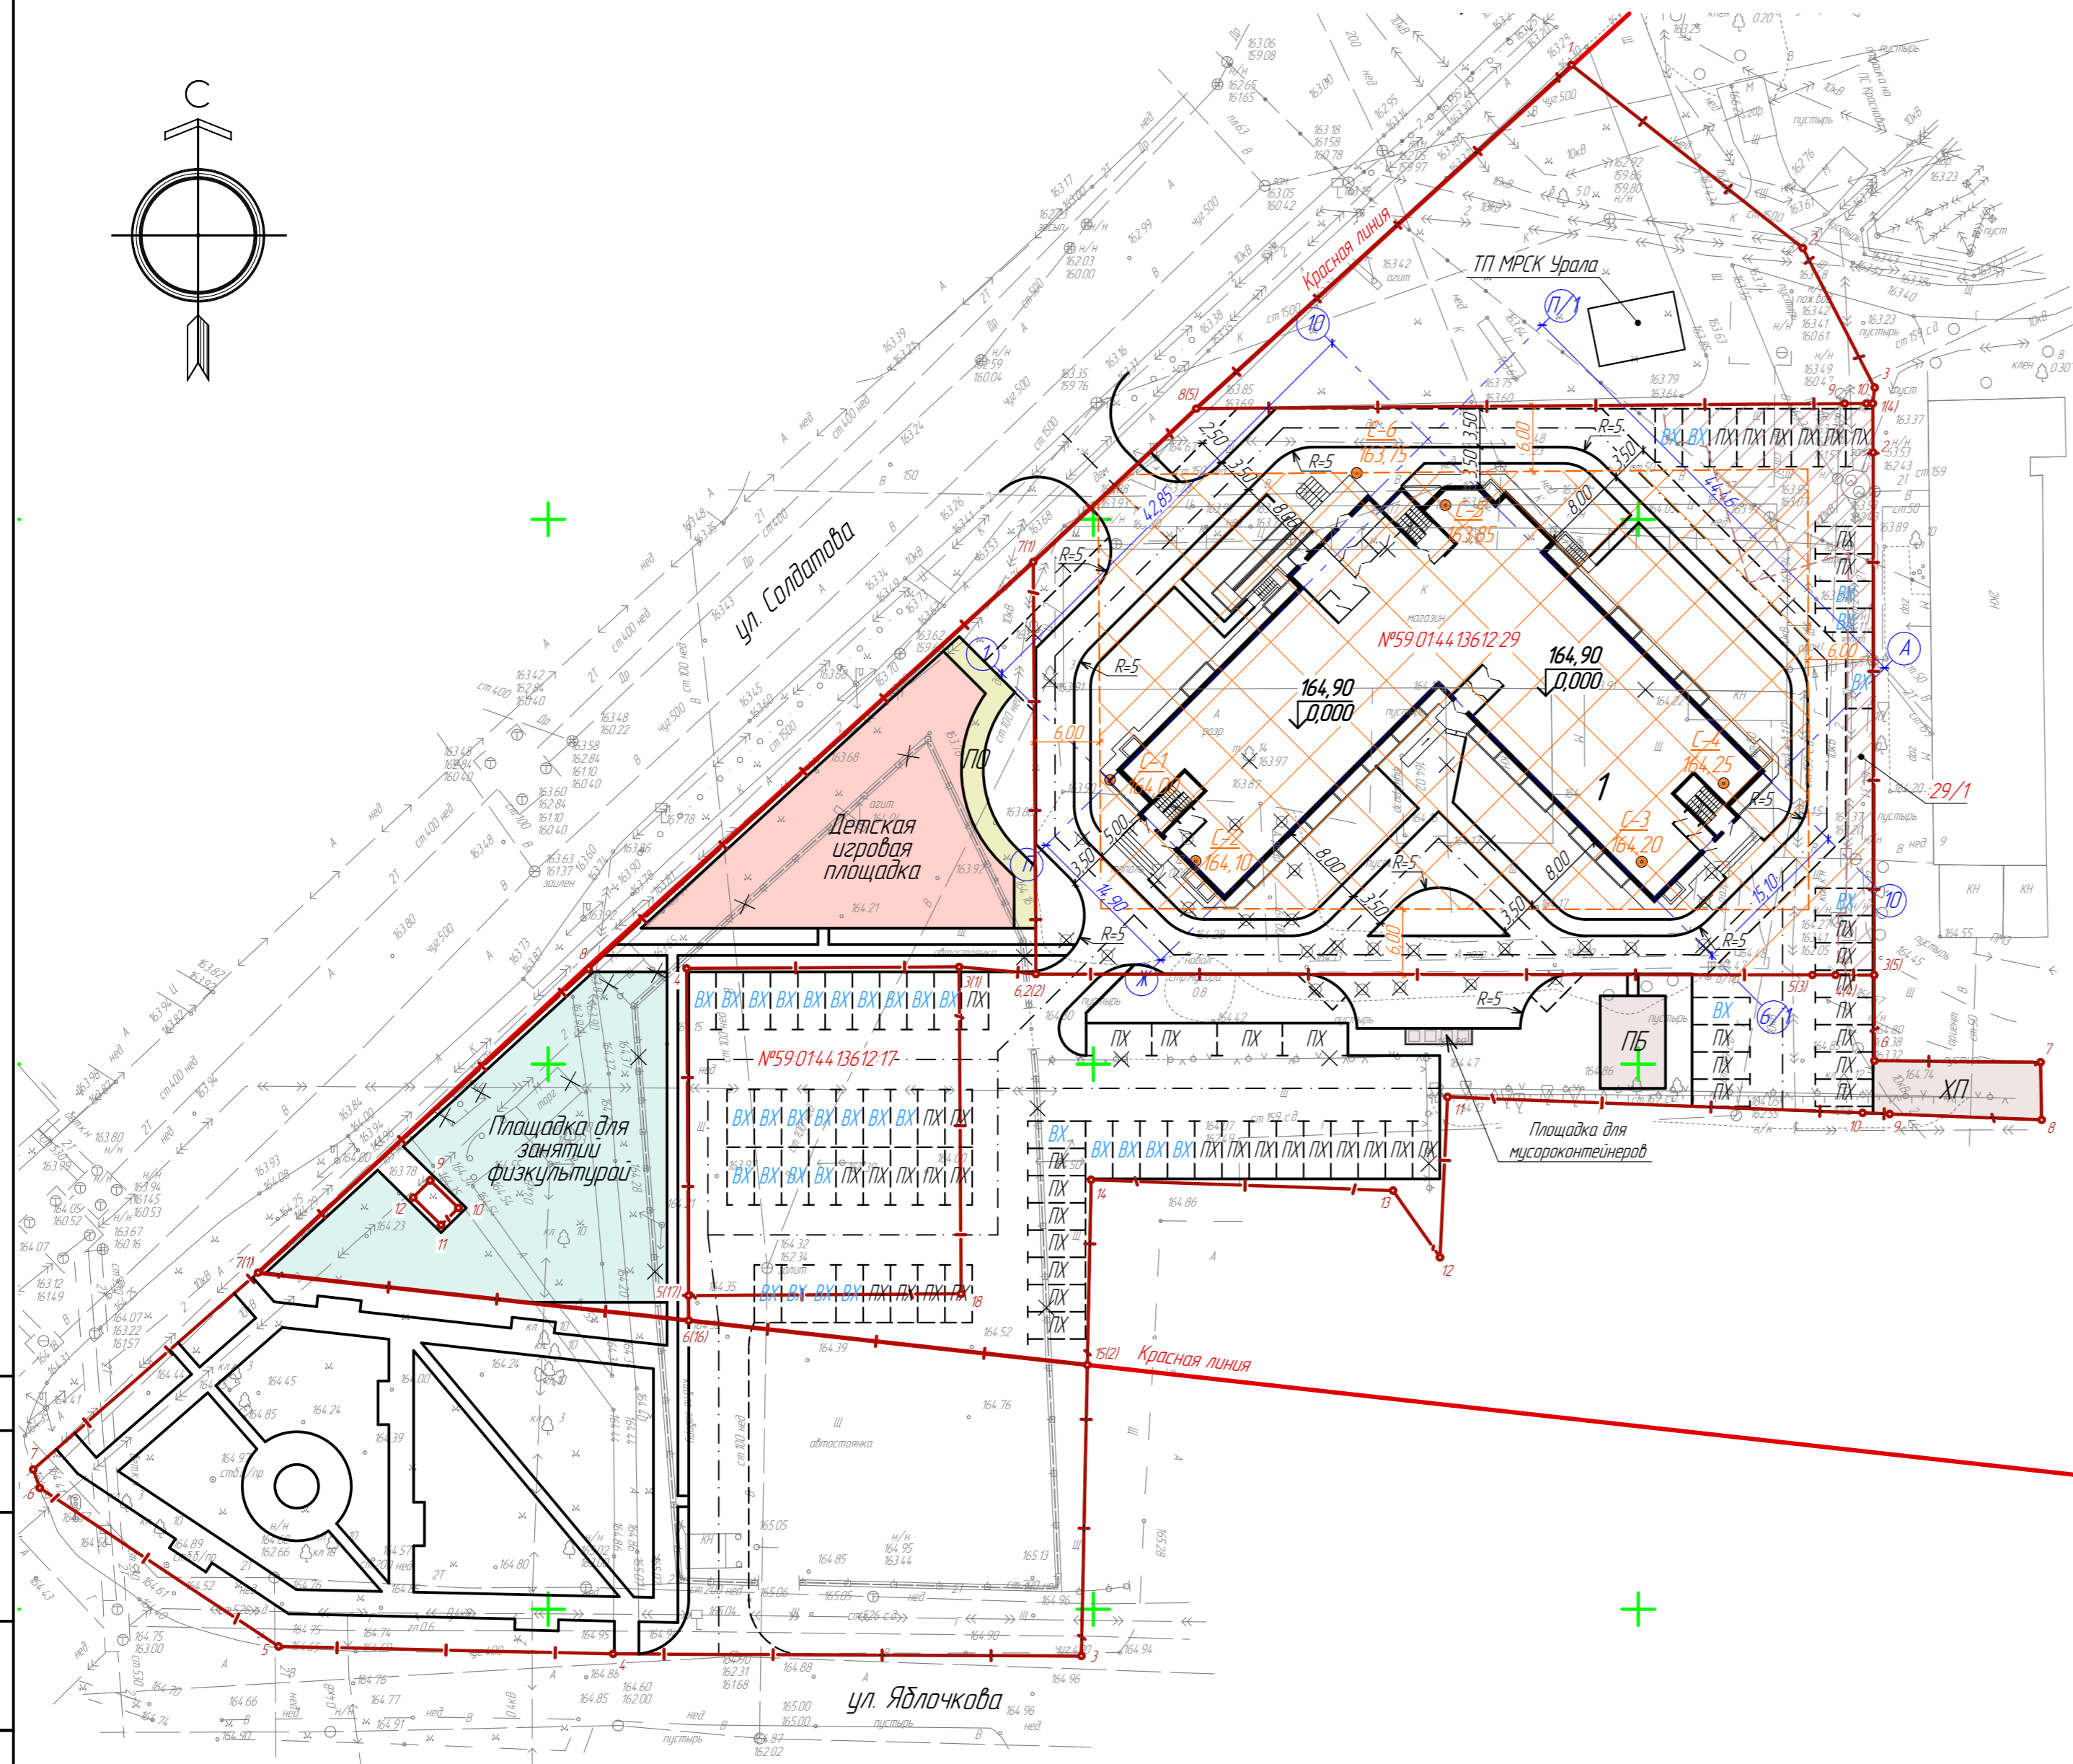

Согласовано
Взам. инв. №
Подпись и дата
Инв. № подл.

2015/06-01-П-0-ПЗУ					
1	-	Зам.	44-18	<i>Смирн</i>	09.04.15
Изм.	К.уч.	Лист	№док.	Подпись	Дата
Разработ	Аниканова			<i>Смирн</i>	23.08.15
Проверил	Дабрынина			<i>Смирн</i>	23.08.15
Гл. спец.	Аниканова			<i>Смирн</i>	23.08.15
Н. контр.	Пименова			<i>Смирн</i>	23.08.15
Многоквартирный жилой дом по ул. Солдатова, 29б в г. Перми					
Схема планировочной организации земельного участка				Стадия	Лист
				П	2
Схема планировочной организации земельного участка М 1500				ЗАО "Пермпроект"	
Формат А2					