


План расположения зданий и сооружений М 1 : 500

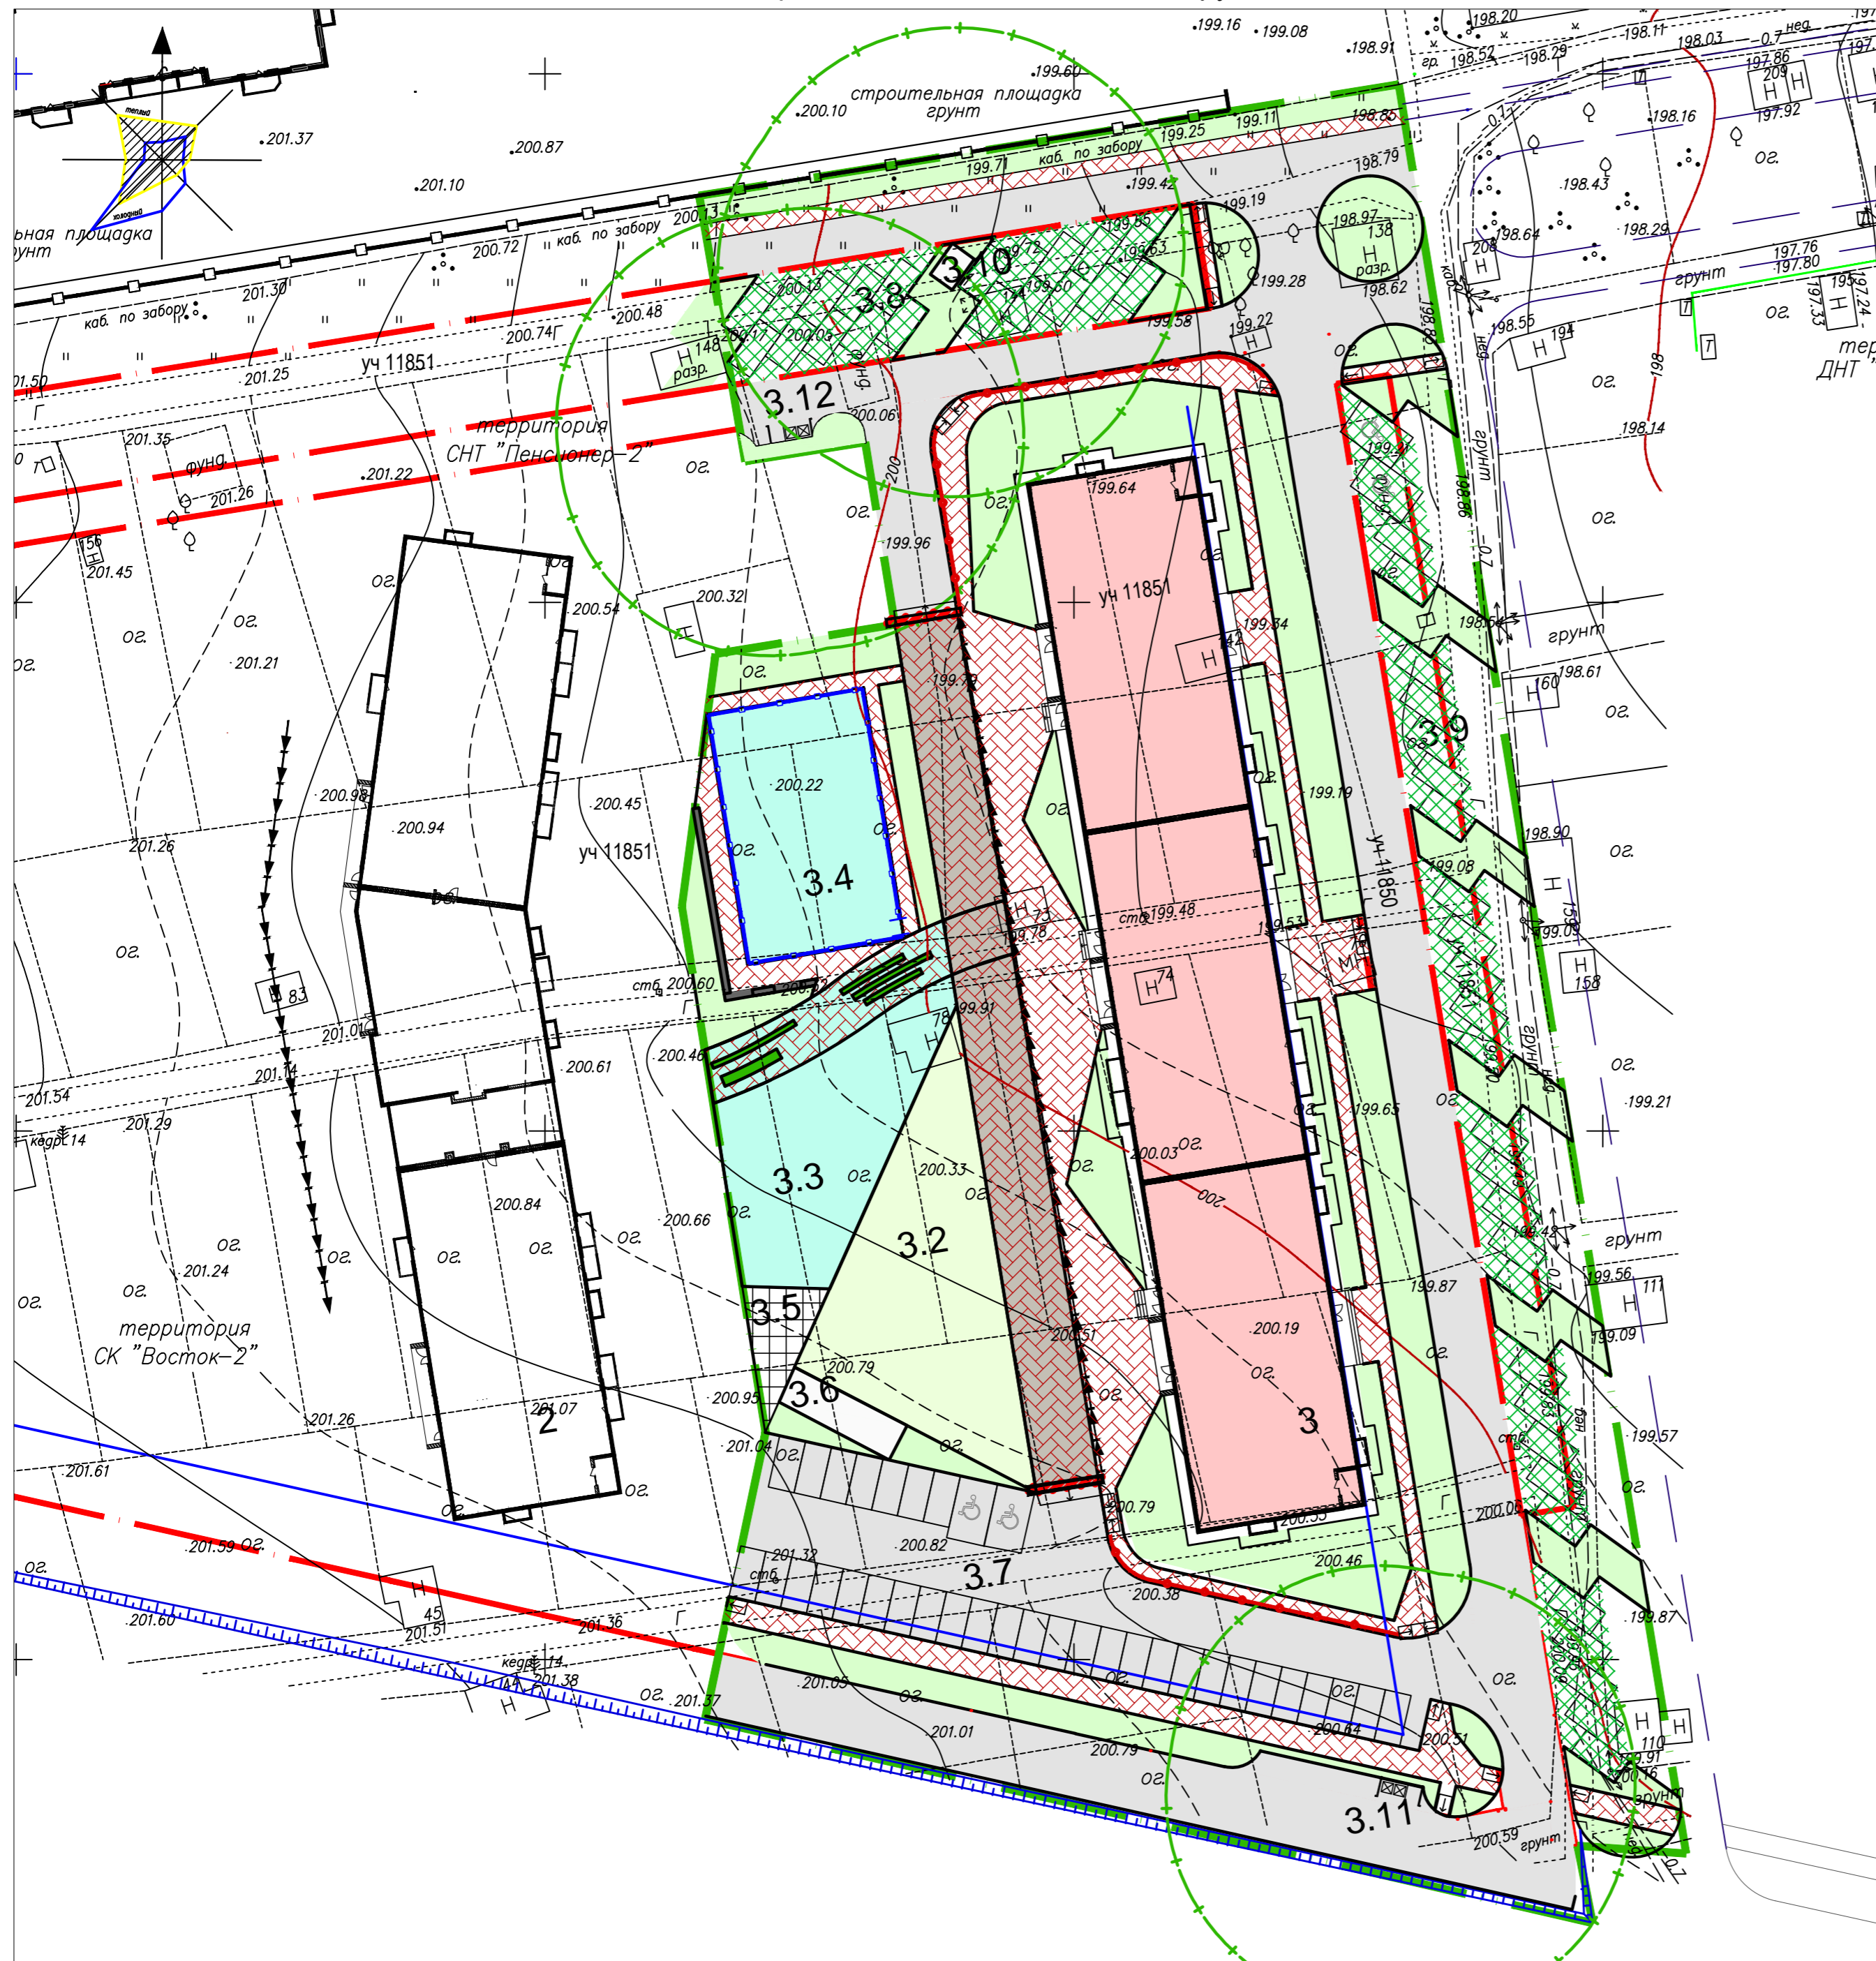

ВЕДОМОСТЬ ЖИЛЫХ И ОБЩЕСТВЕННЫХ ЗДАНИЙ И СООРУЖЕНИЙ

№№ на плане	Наименование и обозначение	Этажность	Зданий	Квартир	Площадь м <sup>2</sup>				Строительный объем м <sup>3</sup>		
					Застройки		Общая нормируемая		Здания	Всего	
					Здания	Всего	Здания	Всего			
3	Многоэтажный жилой дом	13, 15, 17	3	324	324	1720.26	1720.26	23439.77	23439.77	78493.44	78493.44
3.2	Площадка для игр детей дошкольного и младшего школьного возраста						483				
3.3	Площадка для занятий физкультурой						481				
3.4	Площадка для занятий физкультурой						362				
3.5	Площадка для отдыха взрослого населения						57				
3.6	Площадка для сушки домашних вещей						43				
3.7	Гостевая автостоянка на 35 м/м для жилого дома (в т.ч. 2 м/м для МГН)						880				
3.8	Гостевая автостоянка на 20 м/м для жилого дома						351				
3.9	Гостевая автостоянка на 29 м/м для жилого дома (в т.ч. 2 м/м для МГН)						645				
3.10	Площадка для чистки ковров						9				
3.11	Площадка под контейнеры для сбора мусора						38				
3.12	Площадка под контейнеры для сбора мусора						13				
2	Многоэтажный жилой дом (ранее запроектированный)										

УСЛОВНЫЕ ОБОЗНАЧЕНИЯ

- Проектируемый жилой дом
- Проезды с асфальтобетонным покрытием
- Тротуары с покрытием из брусчатки
- Тротуары с покрытием из брусчатки усиленные
- Площадки с покрытием по газонной решетке
- Детская и физкультурная площадки с покрытием из резиновой крошки
- Тротуары с асфальтобетонным покрытием
- Тротуары с покрытием из бетонной плитки
- Отмостка с асфальтобетонным покрытием
- Ограждение
- Граница отвода
- Граница благоустройства
- Санитарно-защитная зона от мусоросборных контейнеров и площадок для чистки вещей

Имя, И.И.Ф.	Подпись	Дата
Взам. инв. №	Фамилия	
Подп. и дата	Должность	
И.И.Ф. подп.	030	

030-03-ПЗУ					
Комплекс жилых домов по ул. Цветочная в Устиновском районе г. Ижевска, жилые дома 8, 9, 10					
Изм.	К.уч.	Лист	Ндок.	Подпись	Дата
Разработал	Обухова				05.18 г.
Проверил	Худяков				05.18 г.
3 этап. Жилой дом №10				Стадия	Лист
				П	2
План расположения зданий и сооружений М 1 : 500					
Н.контр.	Сморчков			05.18 г.	
ГИП	Сморчков				