
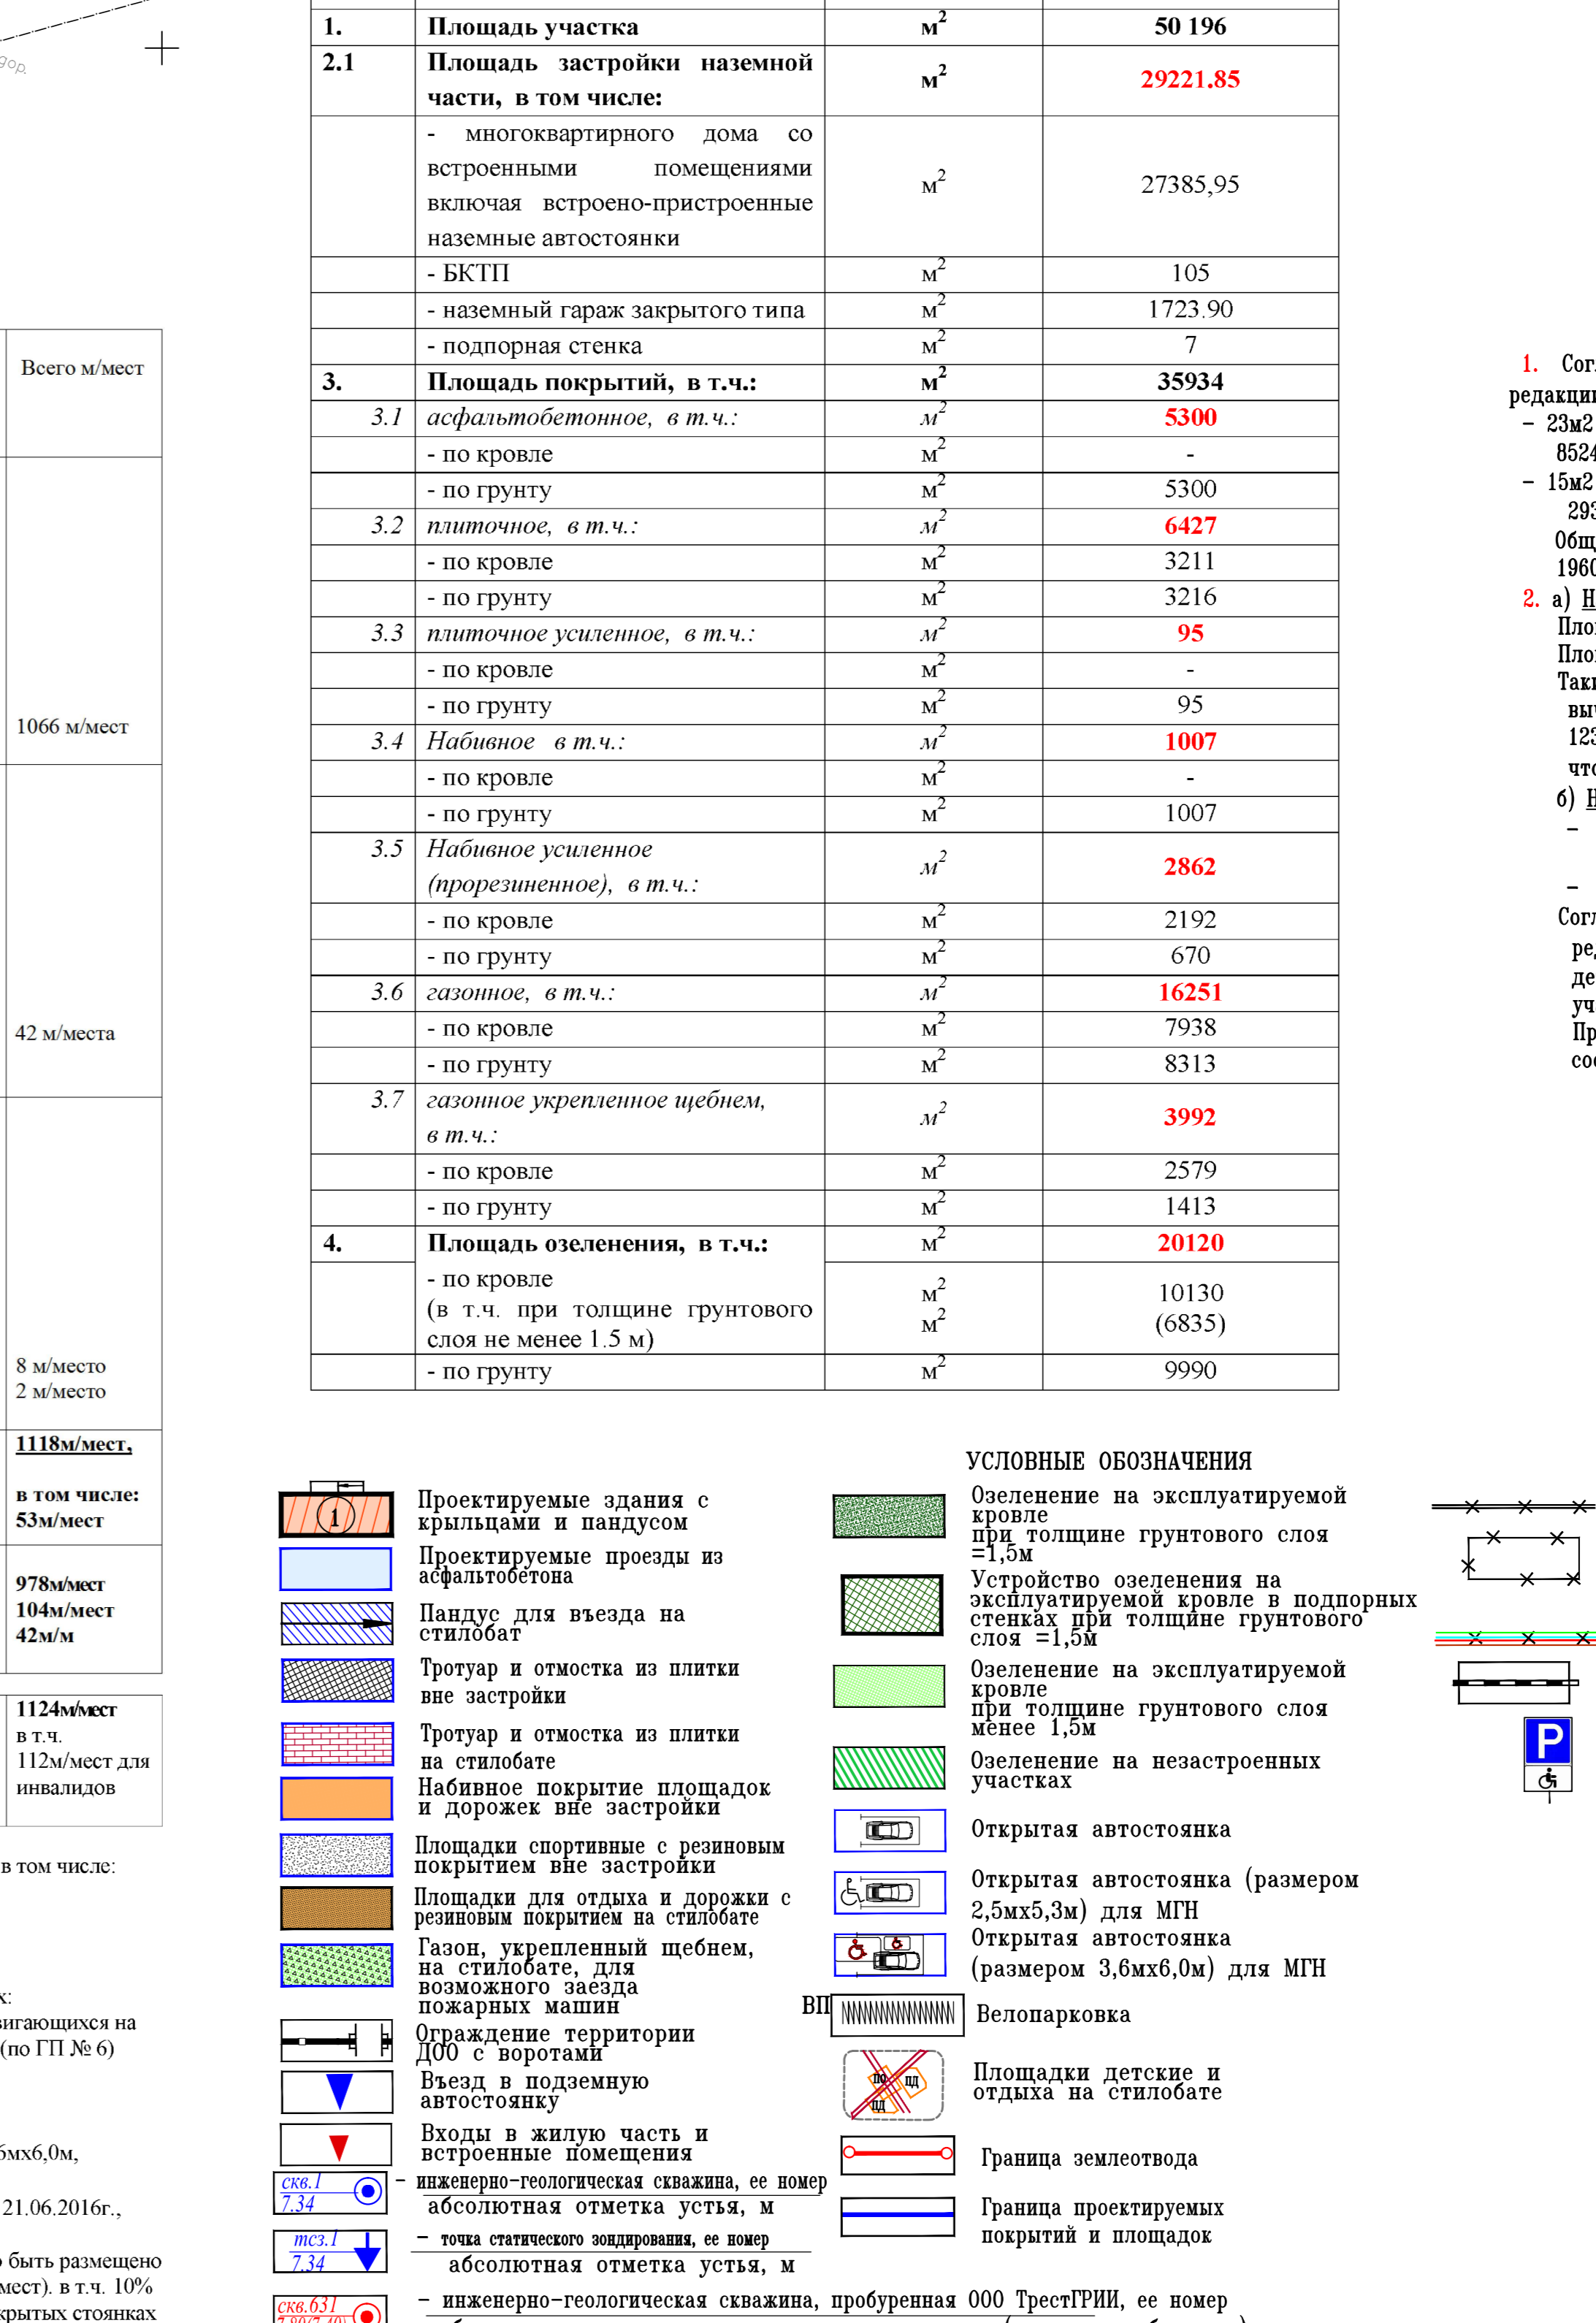
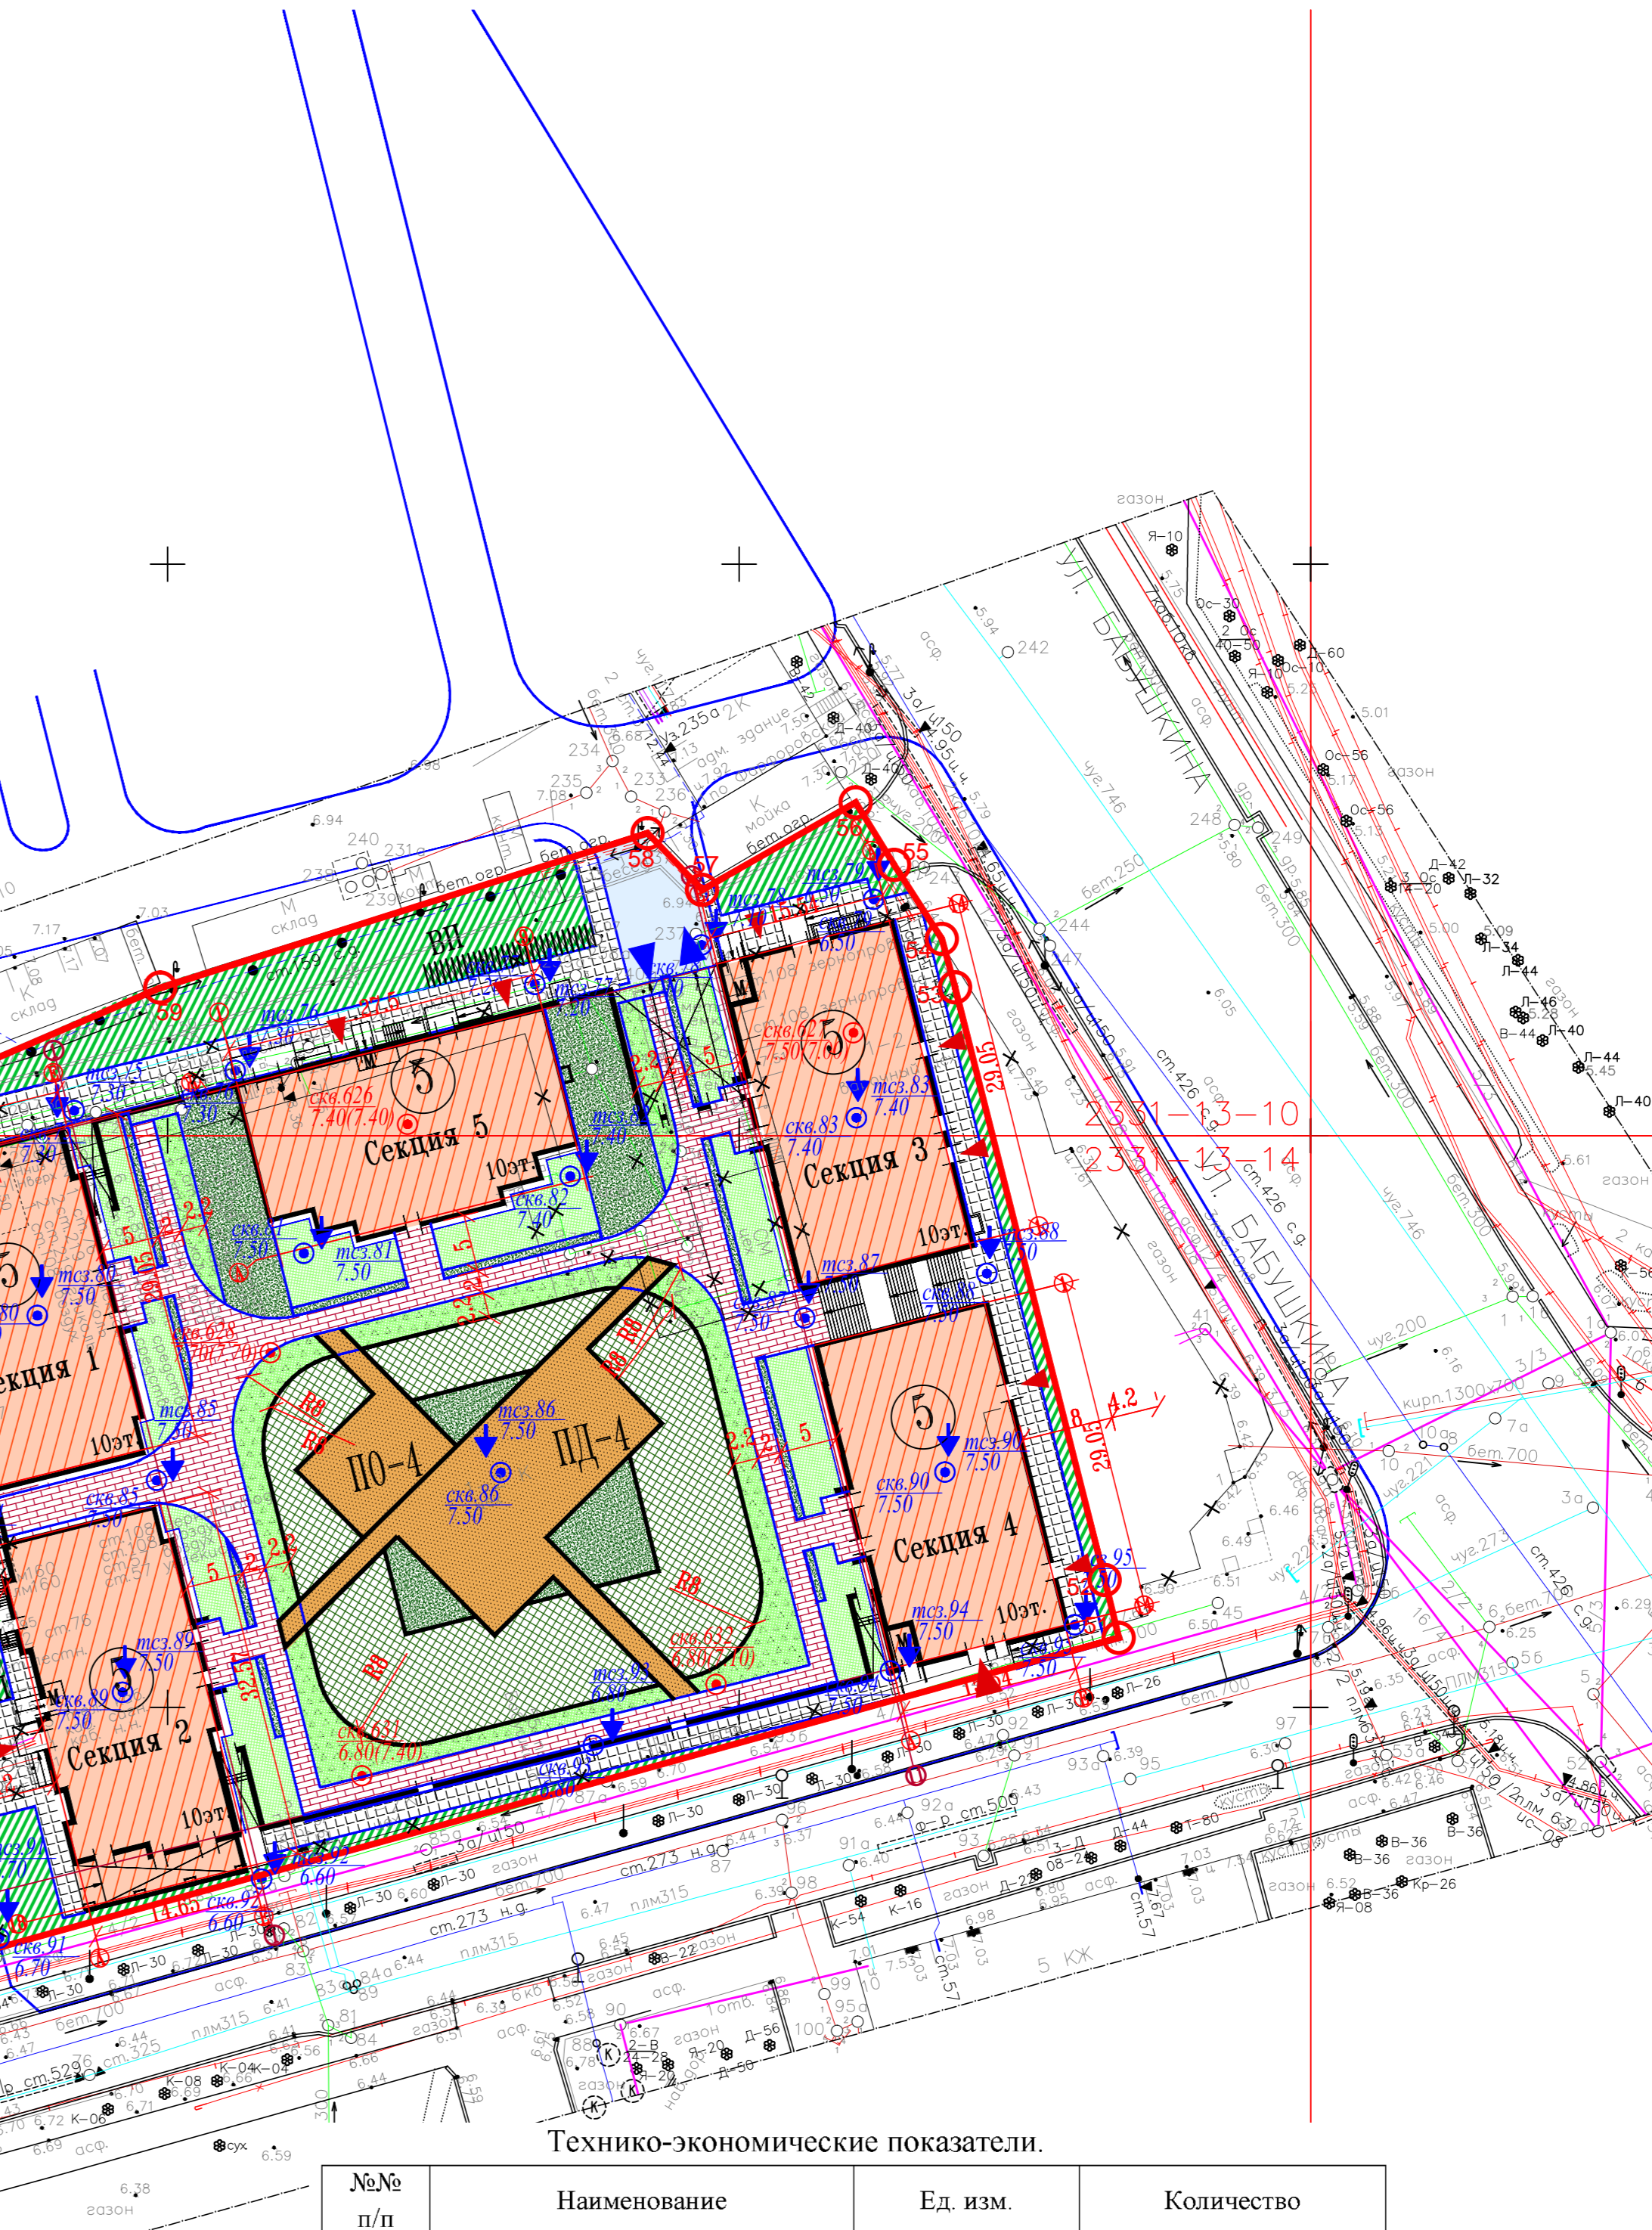
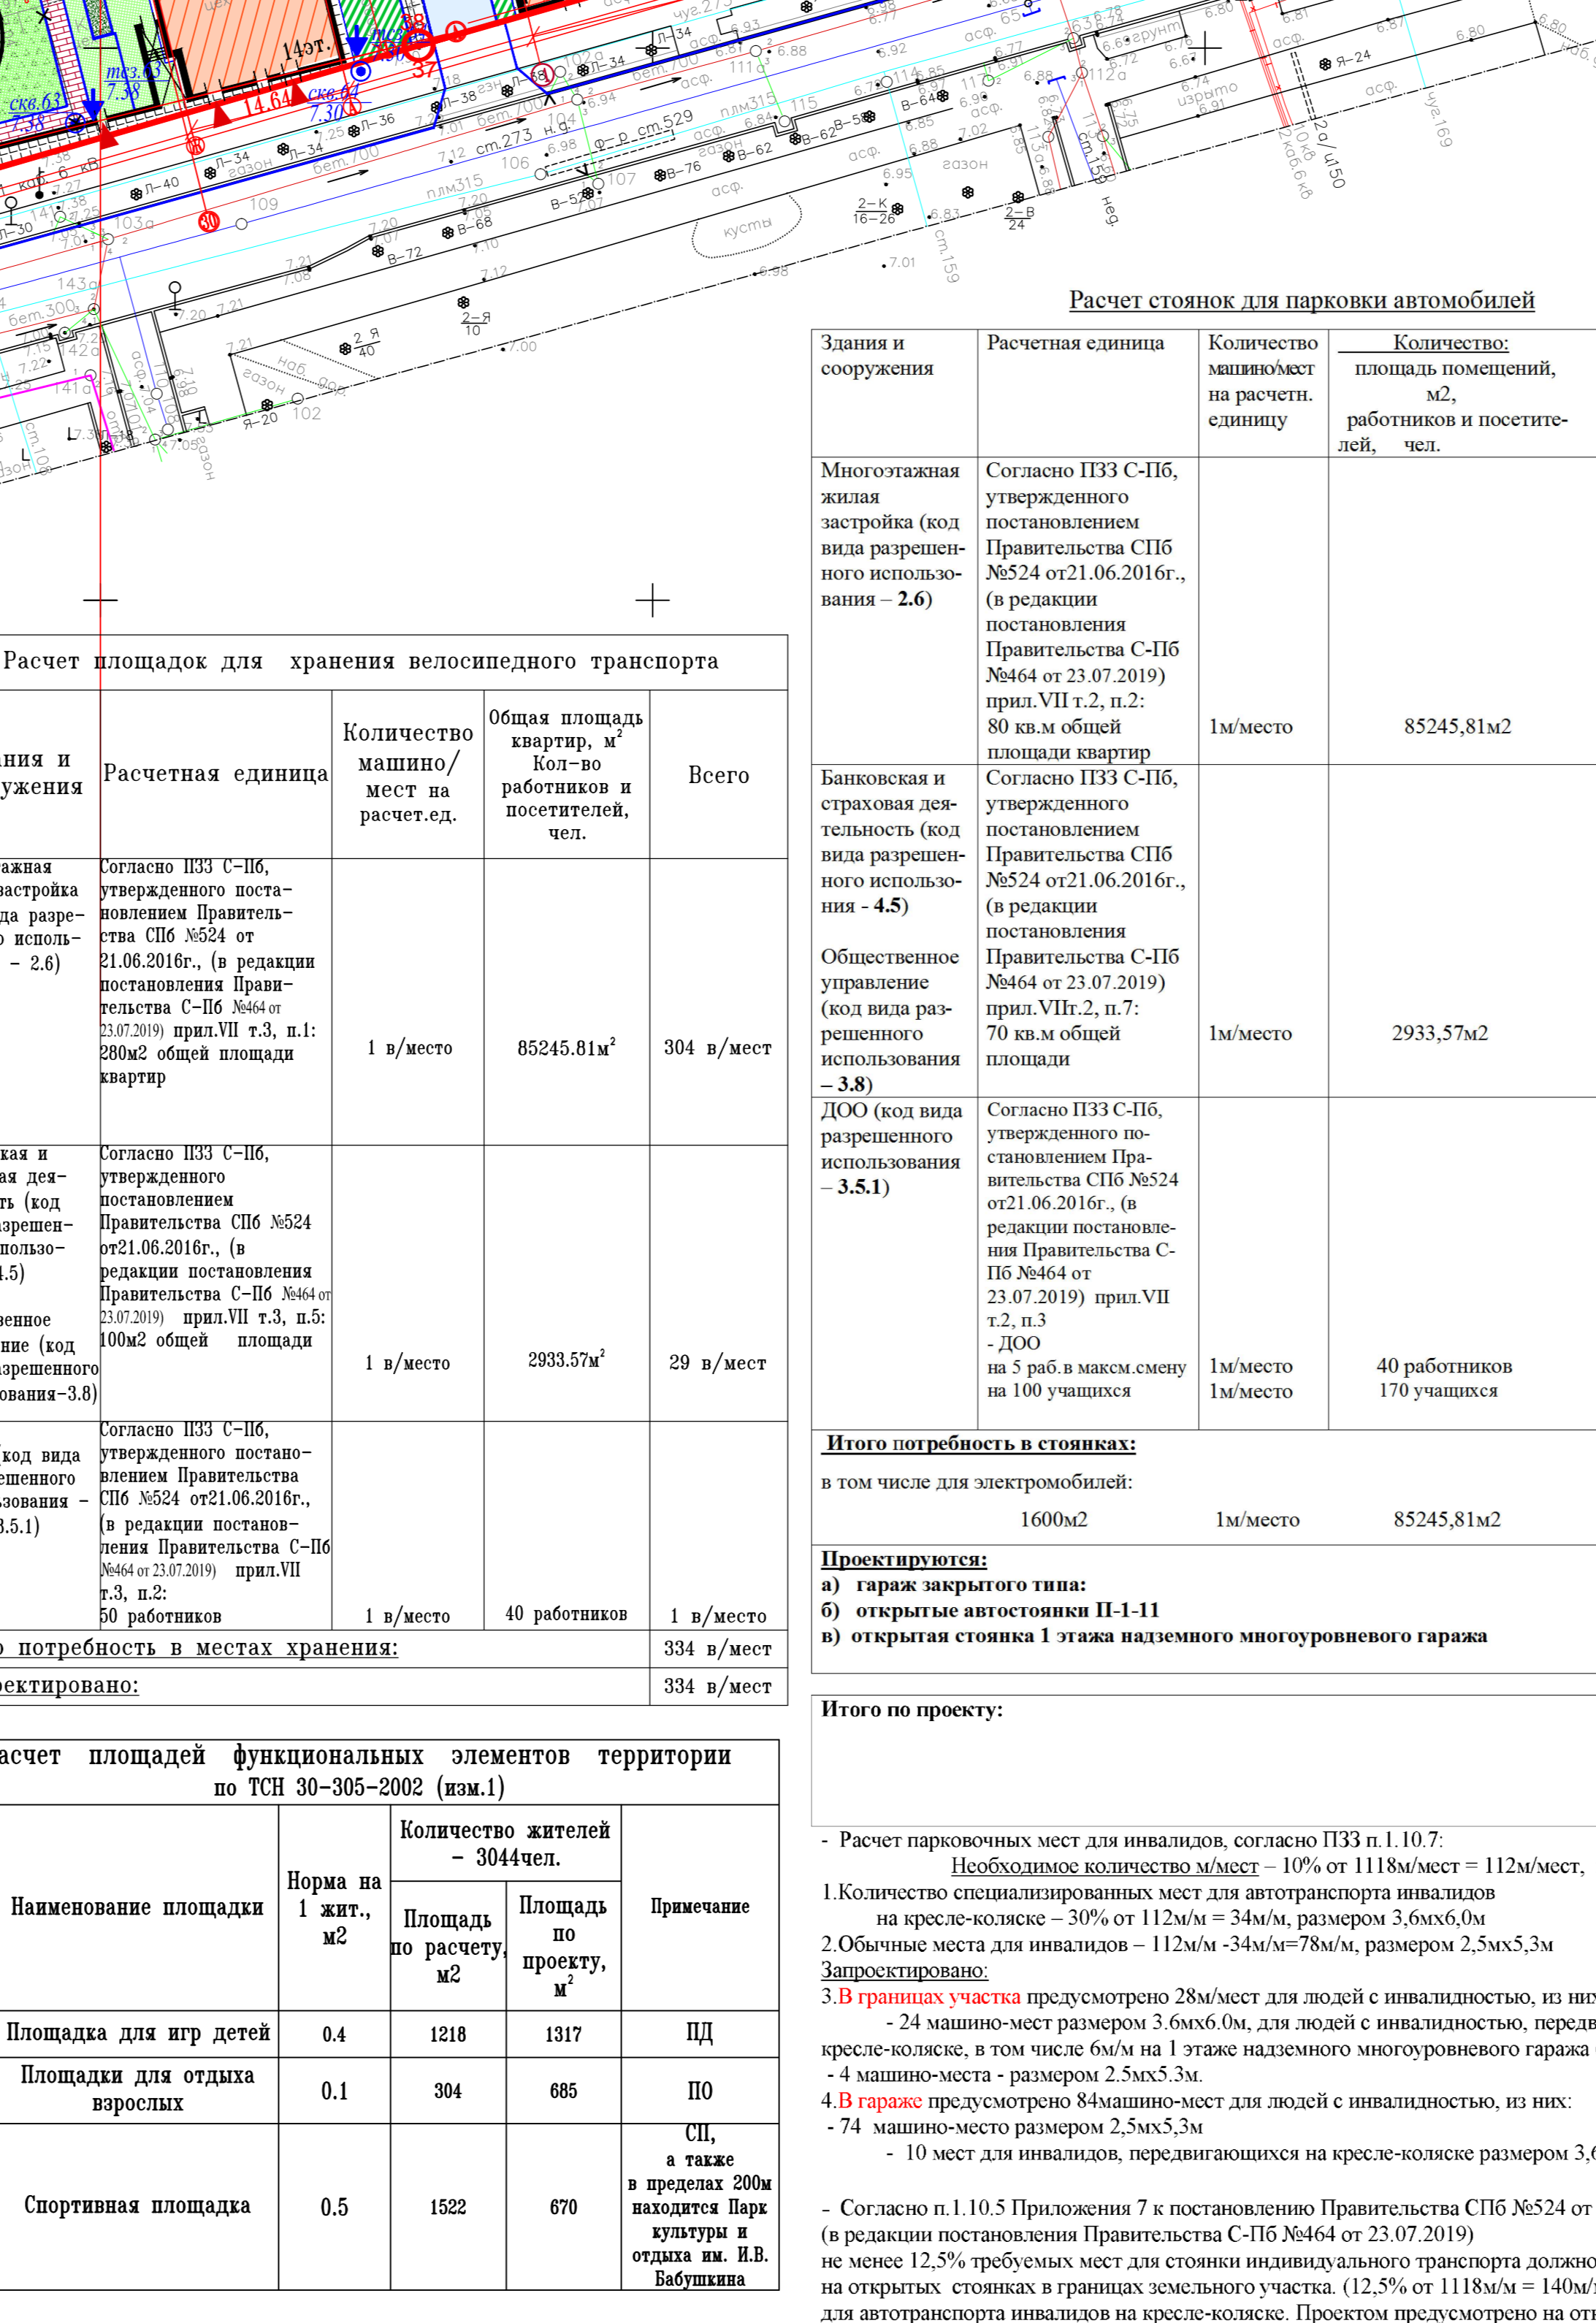
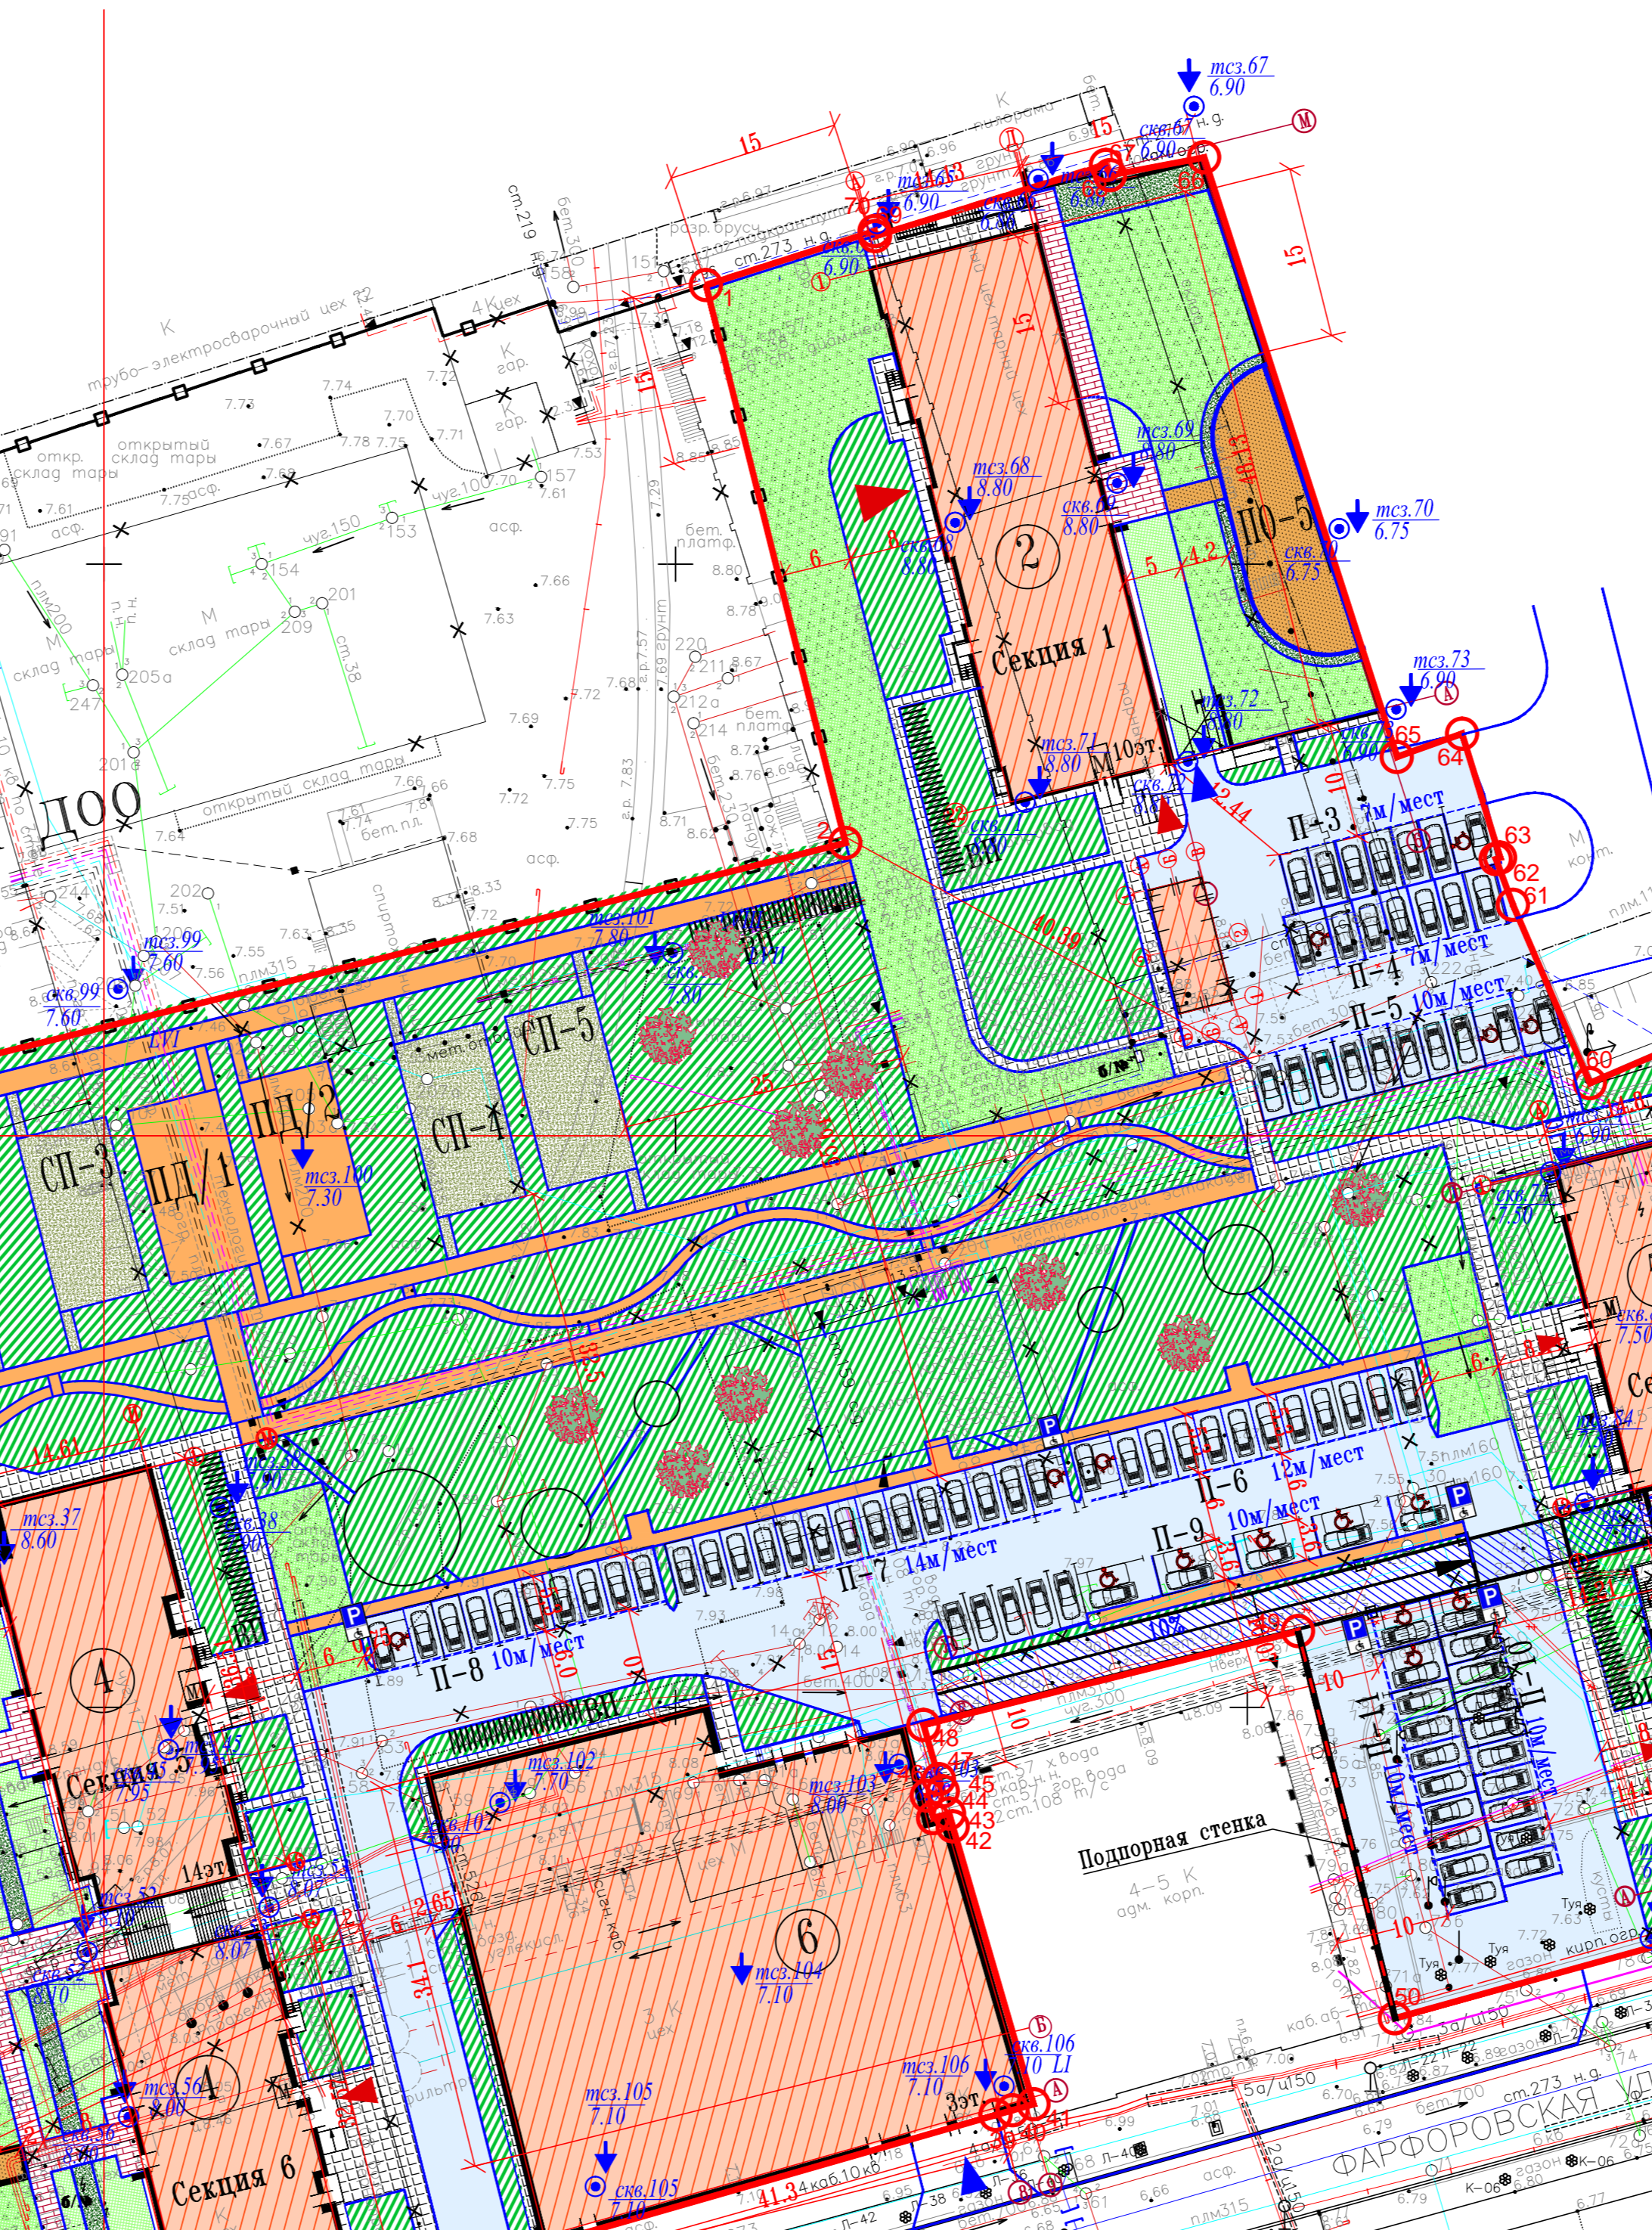
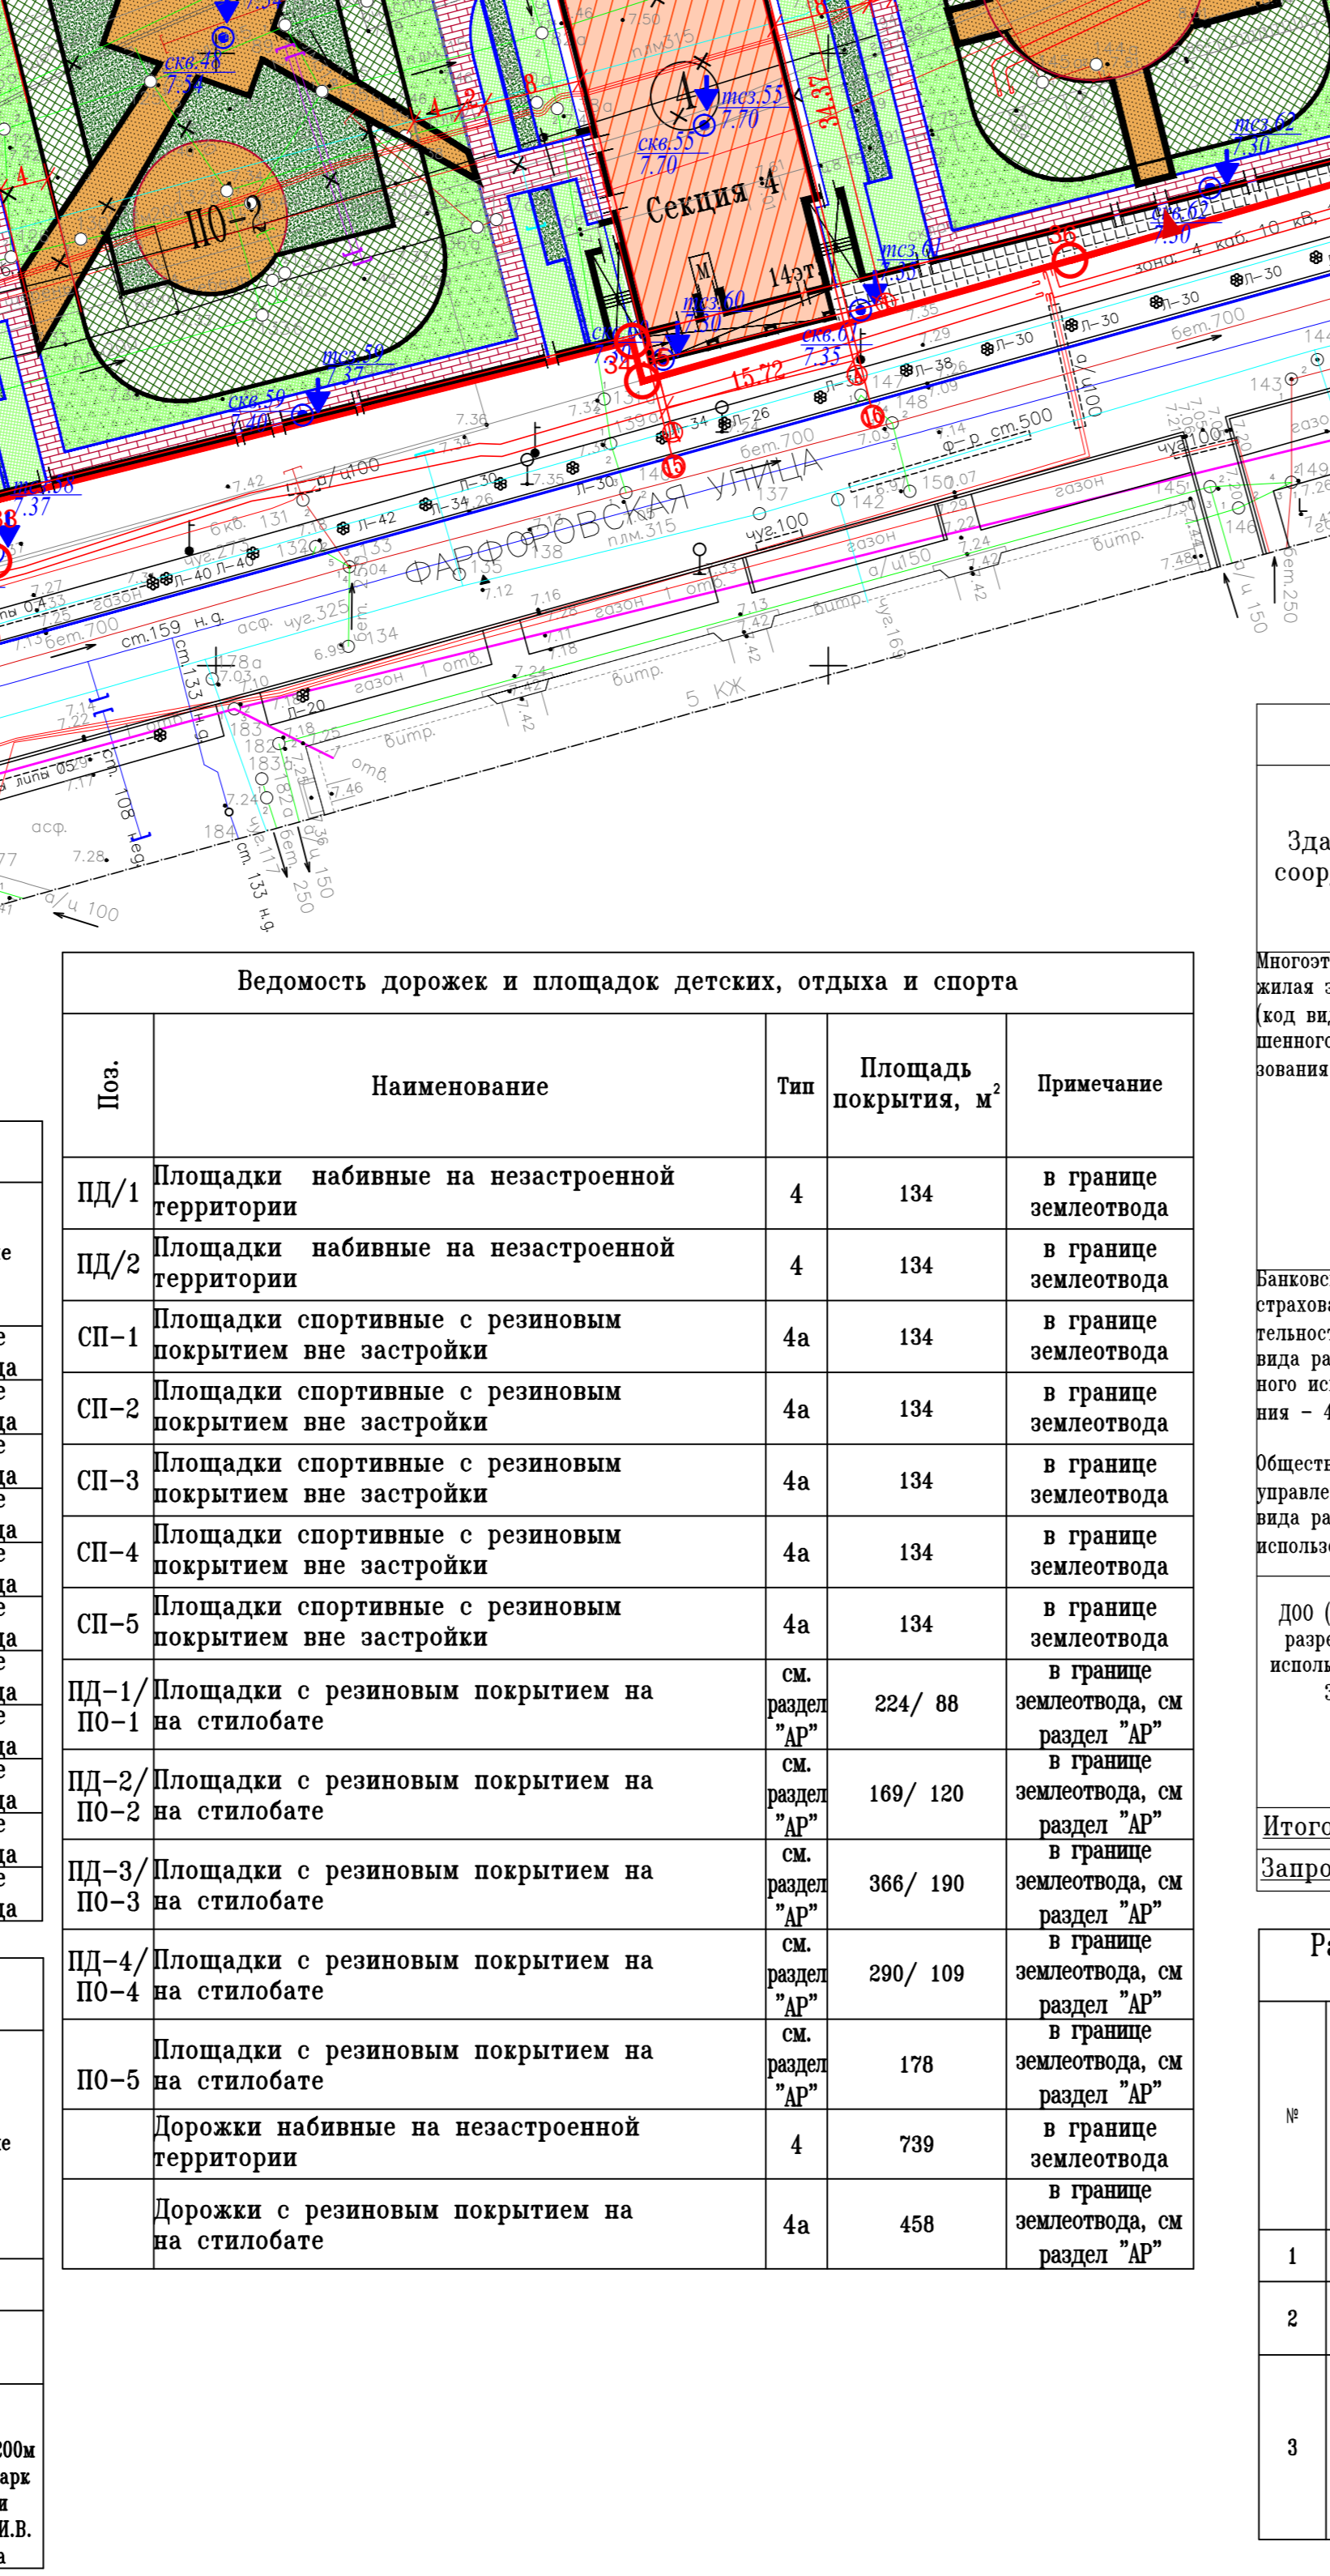


Каталог координат поворотных точек границ участка. Таблицы с координатами X и Y для различных точек участка.

Ведомость жилых и общественных зданий и сооружений. Таблица с колонками: Номер здания, Назначение и обозначение, Этажность, Кол-во этажей, Площадь застройки, Примечание.

Примечания, Проектная сводка, Технико-экономические показатели, Расчет площадок функциональных элементов территории. Включает текстовые пояснения, таблицы расчетов и ссылки на нормативные акты.

Ведомость дорожек и площадок детских, отдыха и спорта. Таблица с колонками: Номера, Назначение, Тип, Площадь покрытия, Примечание.

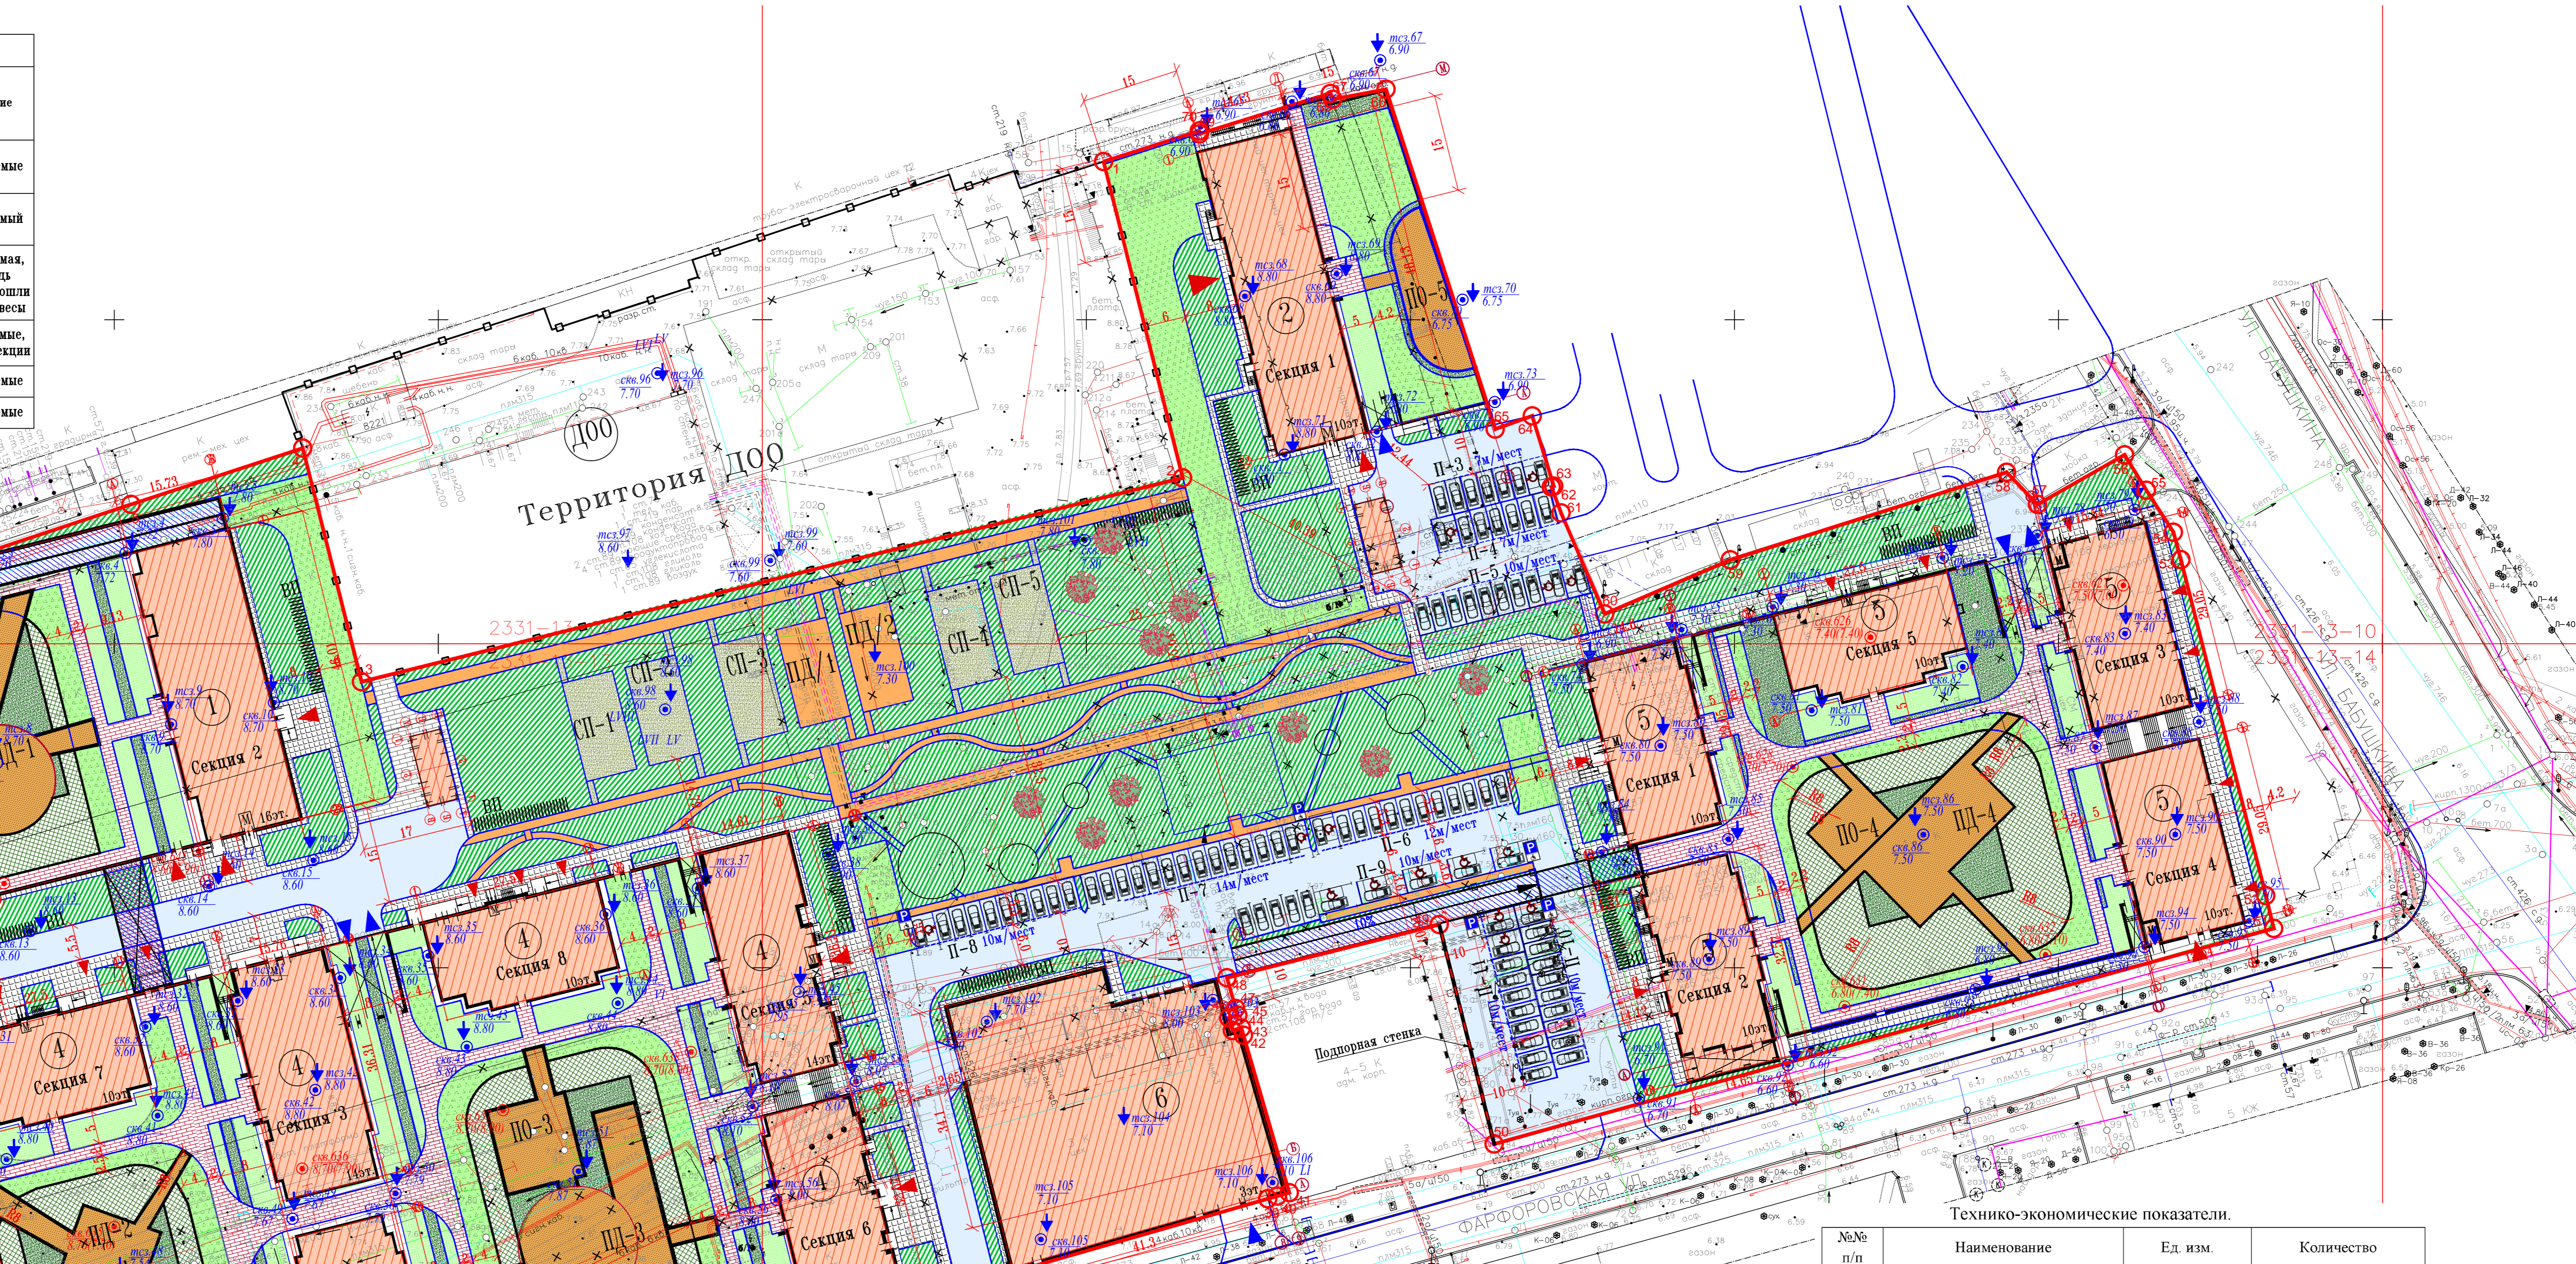

Баланс территории. Таблица с колонками: №, Наименование, Ед. изм., Количество, Примечание. Включает расчет озеленения и таблицу согласования.