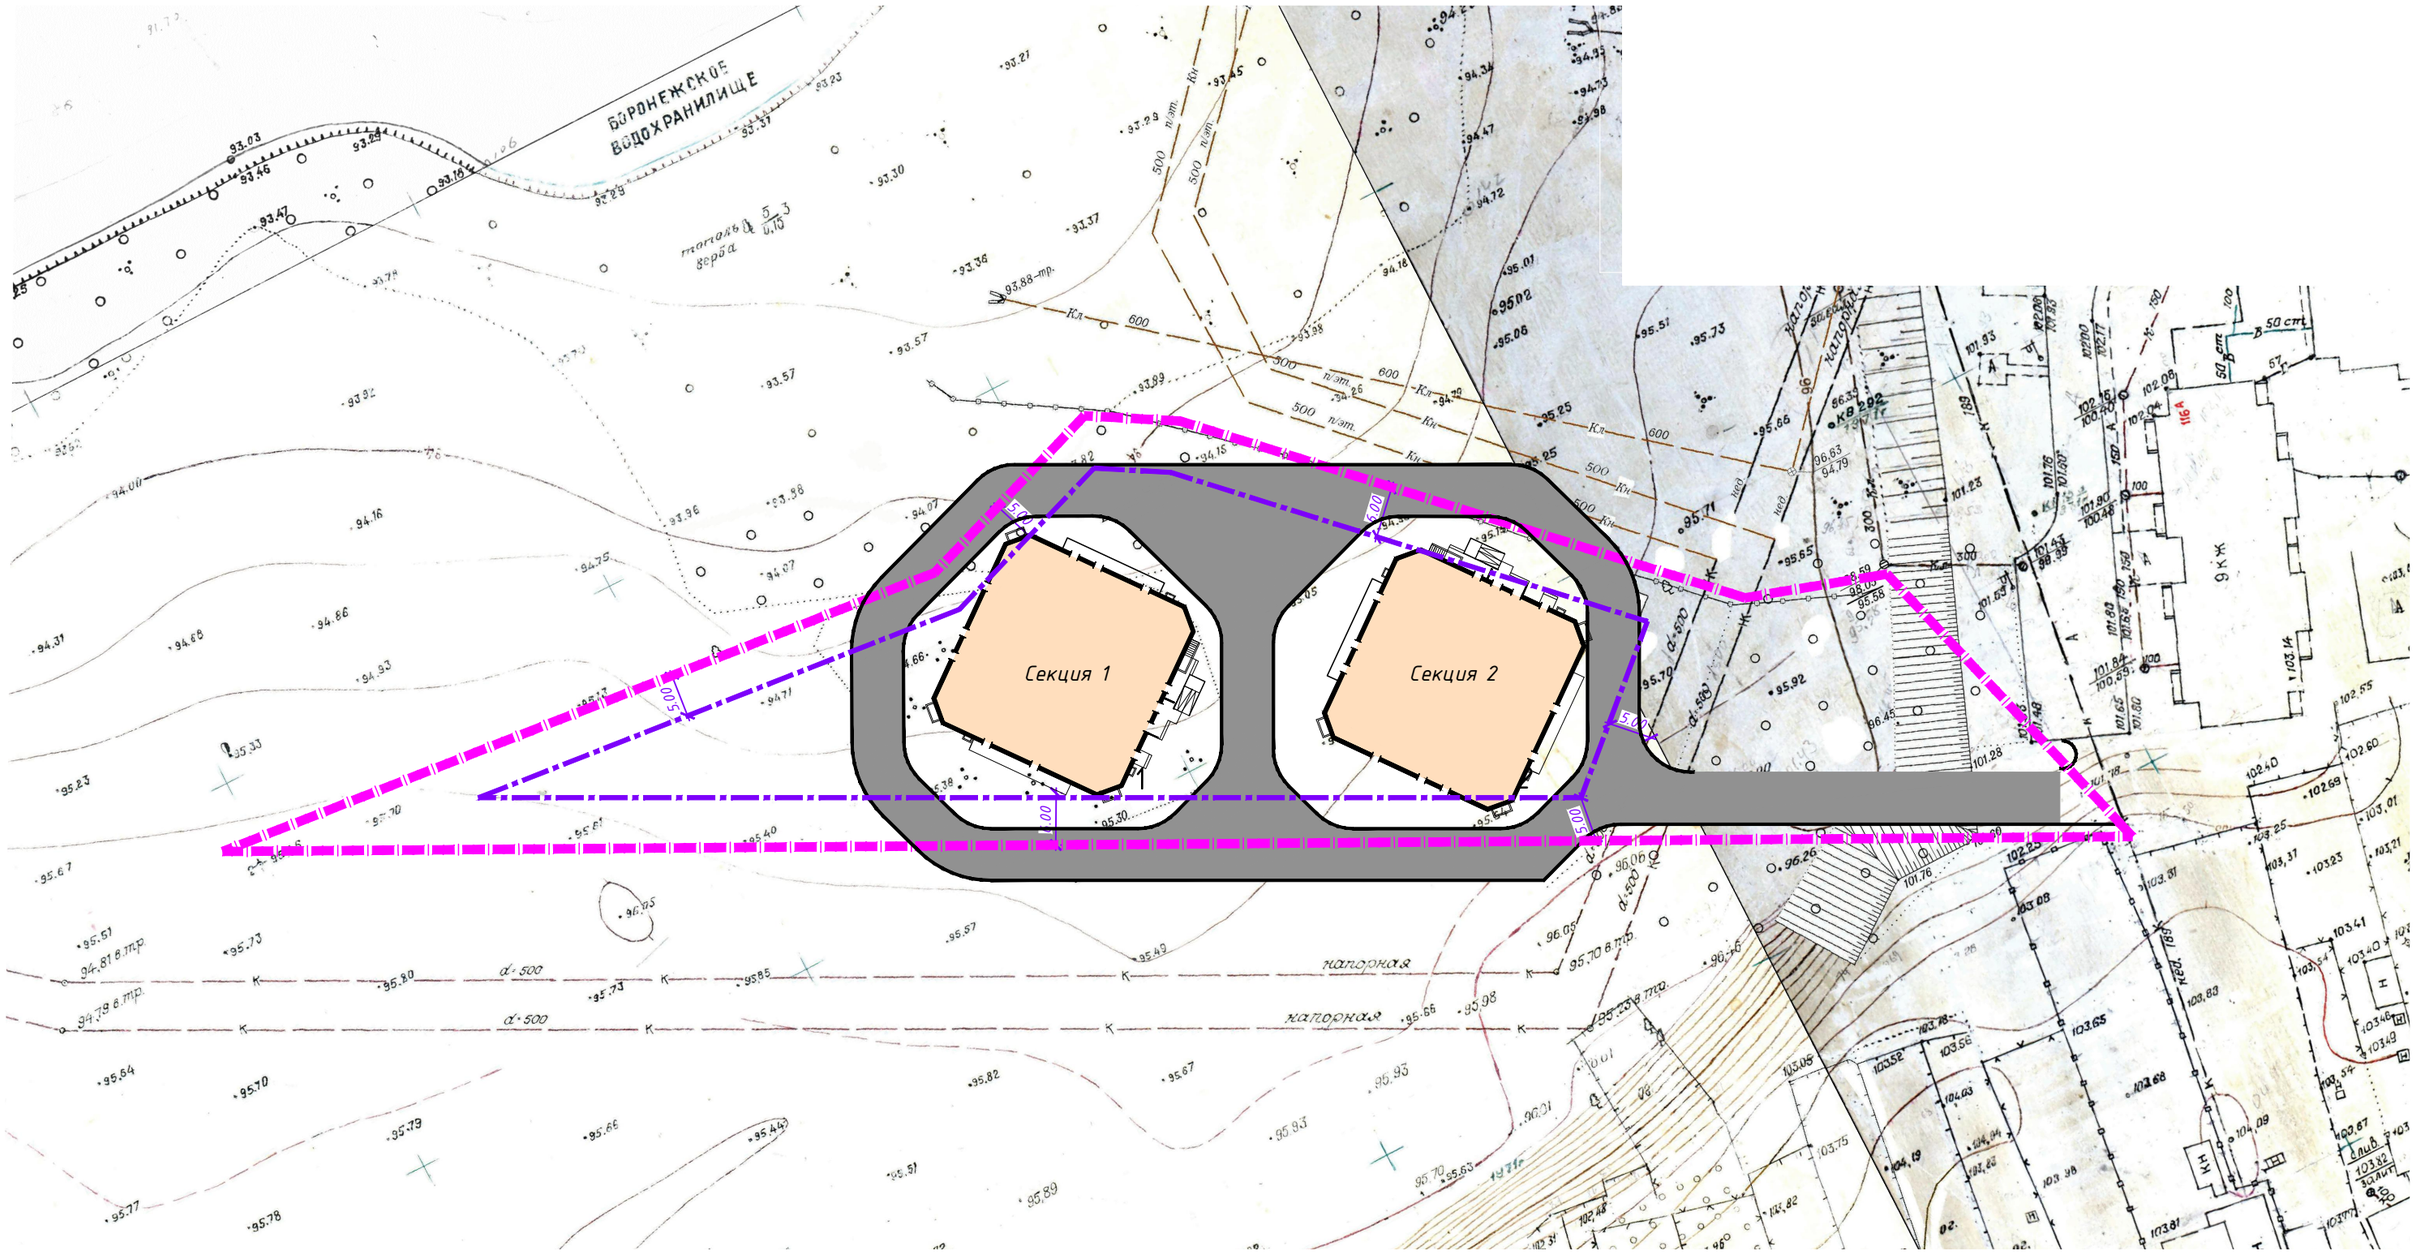

Изм.	Кол.	Лист	№	Подпись	Дата	11/2019-ПЗУ		
						Многоквартирный жилой дом по адресу г. Воронеж, прилегает к земельному участку №122/4 по ул. Суворова		
Разработал							Стадия	Лист	Листов
Проверил								2	
Н. контр.						Схема планировочной организации земельного участка М 1:500	ООО АПБ "Вега-14" г. Воронеж		

Взам. инв. №

Подп. и дата

Инв. № подл.

Формат А2