


Ведомость жилых и общественных зданий и сооружений

№ п/п по плану	Наименование и обозначение	Этажность	Количество		Площадь м. кв.		Строительный объем м.куб.	
			Здан	Всего	Здания	Всего	Здания	Всего
1	Многоквартирный жилой дом	25	1	383	1379,61	30012,11	101223,8*	
2	Трансформаторная подстанция	1	1	-	64,8			

* В т.ч. 1396,75 м³ строительный объем ниже отм. 0,000

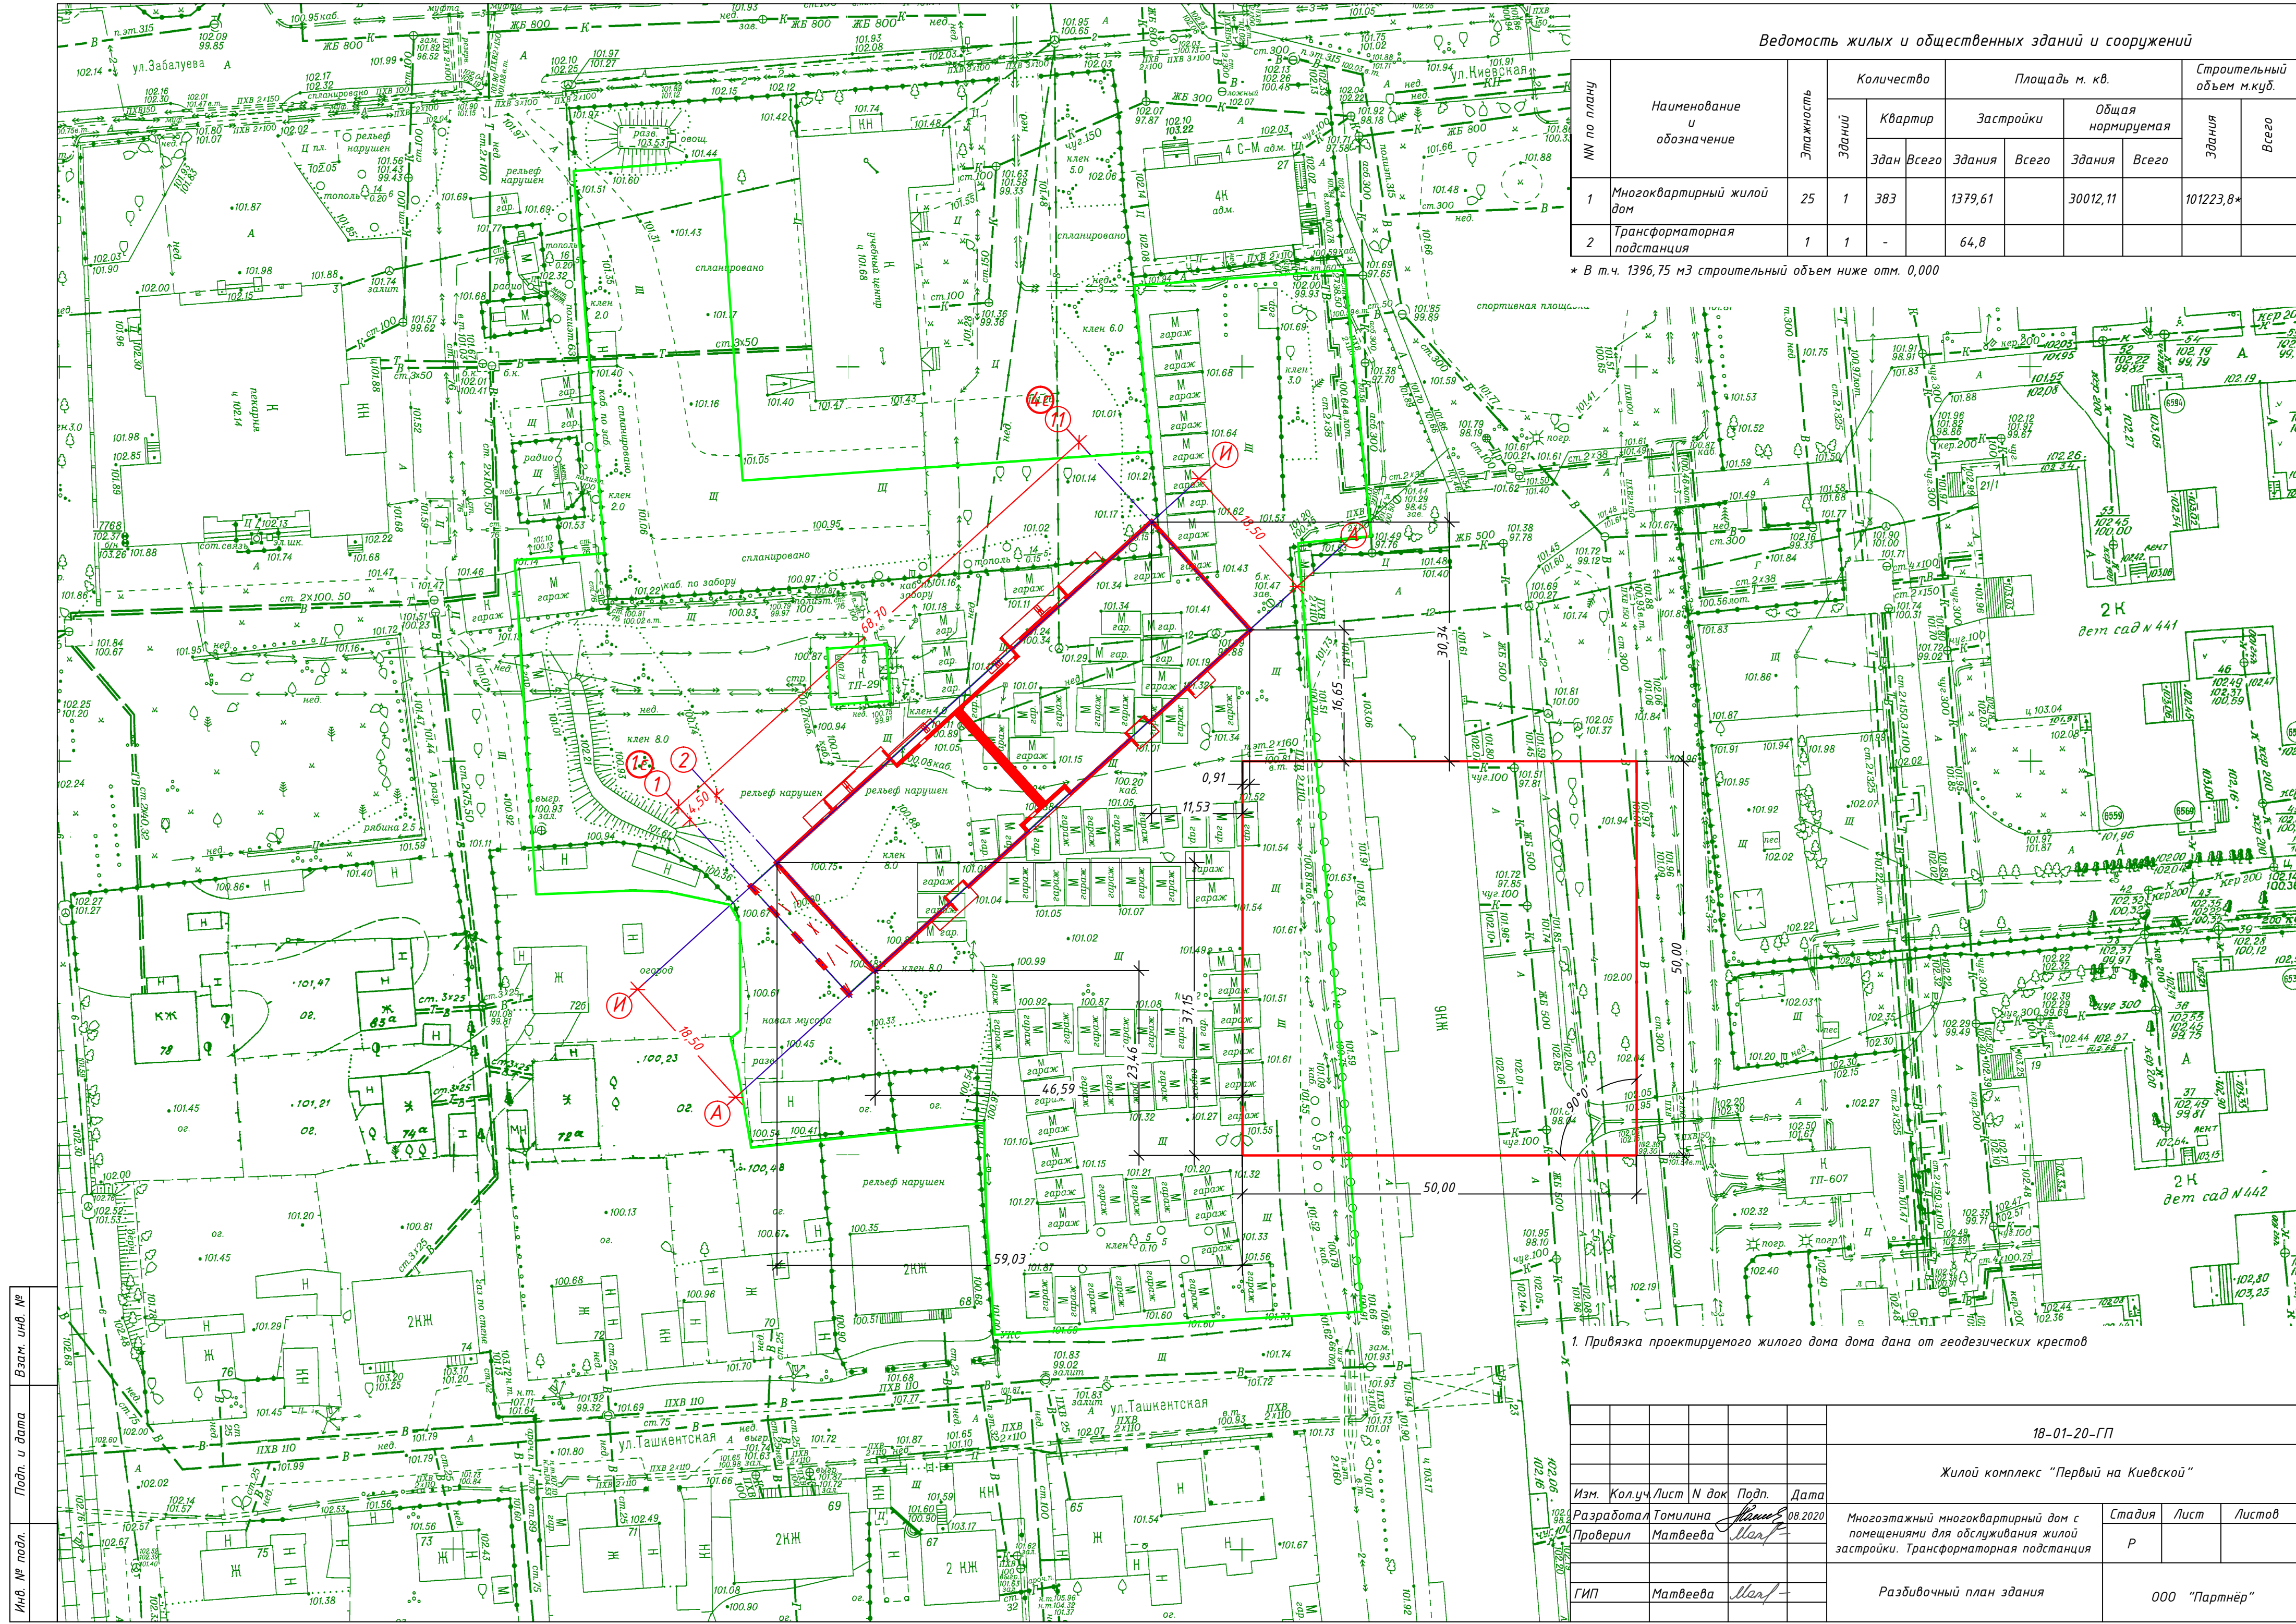

1. Привязка проектируемого жилого дома дана от геодезических крестов

Инв. № подл.	Взам. инв. №
Подп. и дата	
18-01-20-ГП	
Жилой комплекс "Первый на Киевской"	
Изм. Кол.ч. Лист N док. Подп. Дата	Разработал Тамилана 08.2020
Проверил Матвеева	Матвеева
Многоэтажный многоквартирный дом с помещениями для обслуживания жилой застройки. Трансформаторная подстанция	
ГИП Матвеева	Разбивочный план здания
Стадия Р	Лист 000 "Партнёр"