


Схема планировочной организации земельного участка. М 1:500

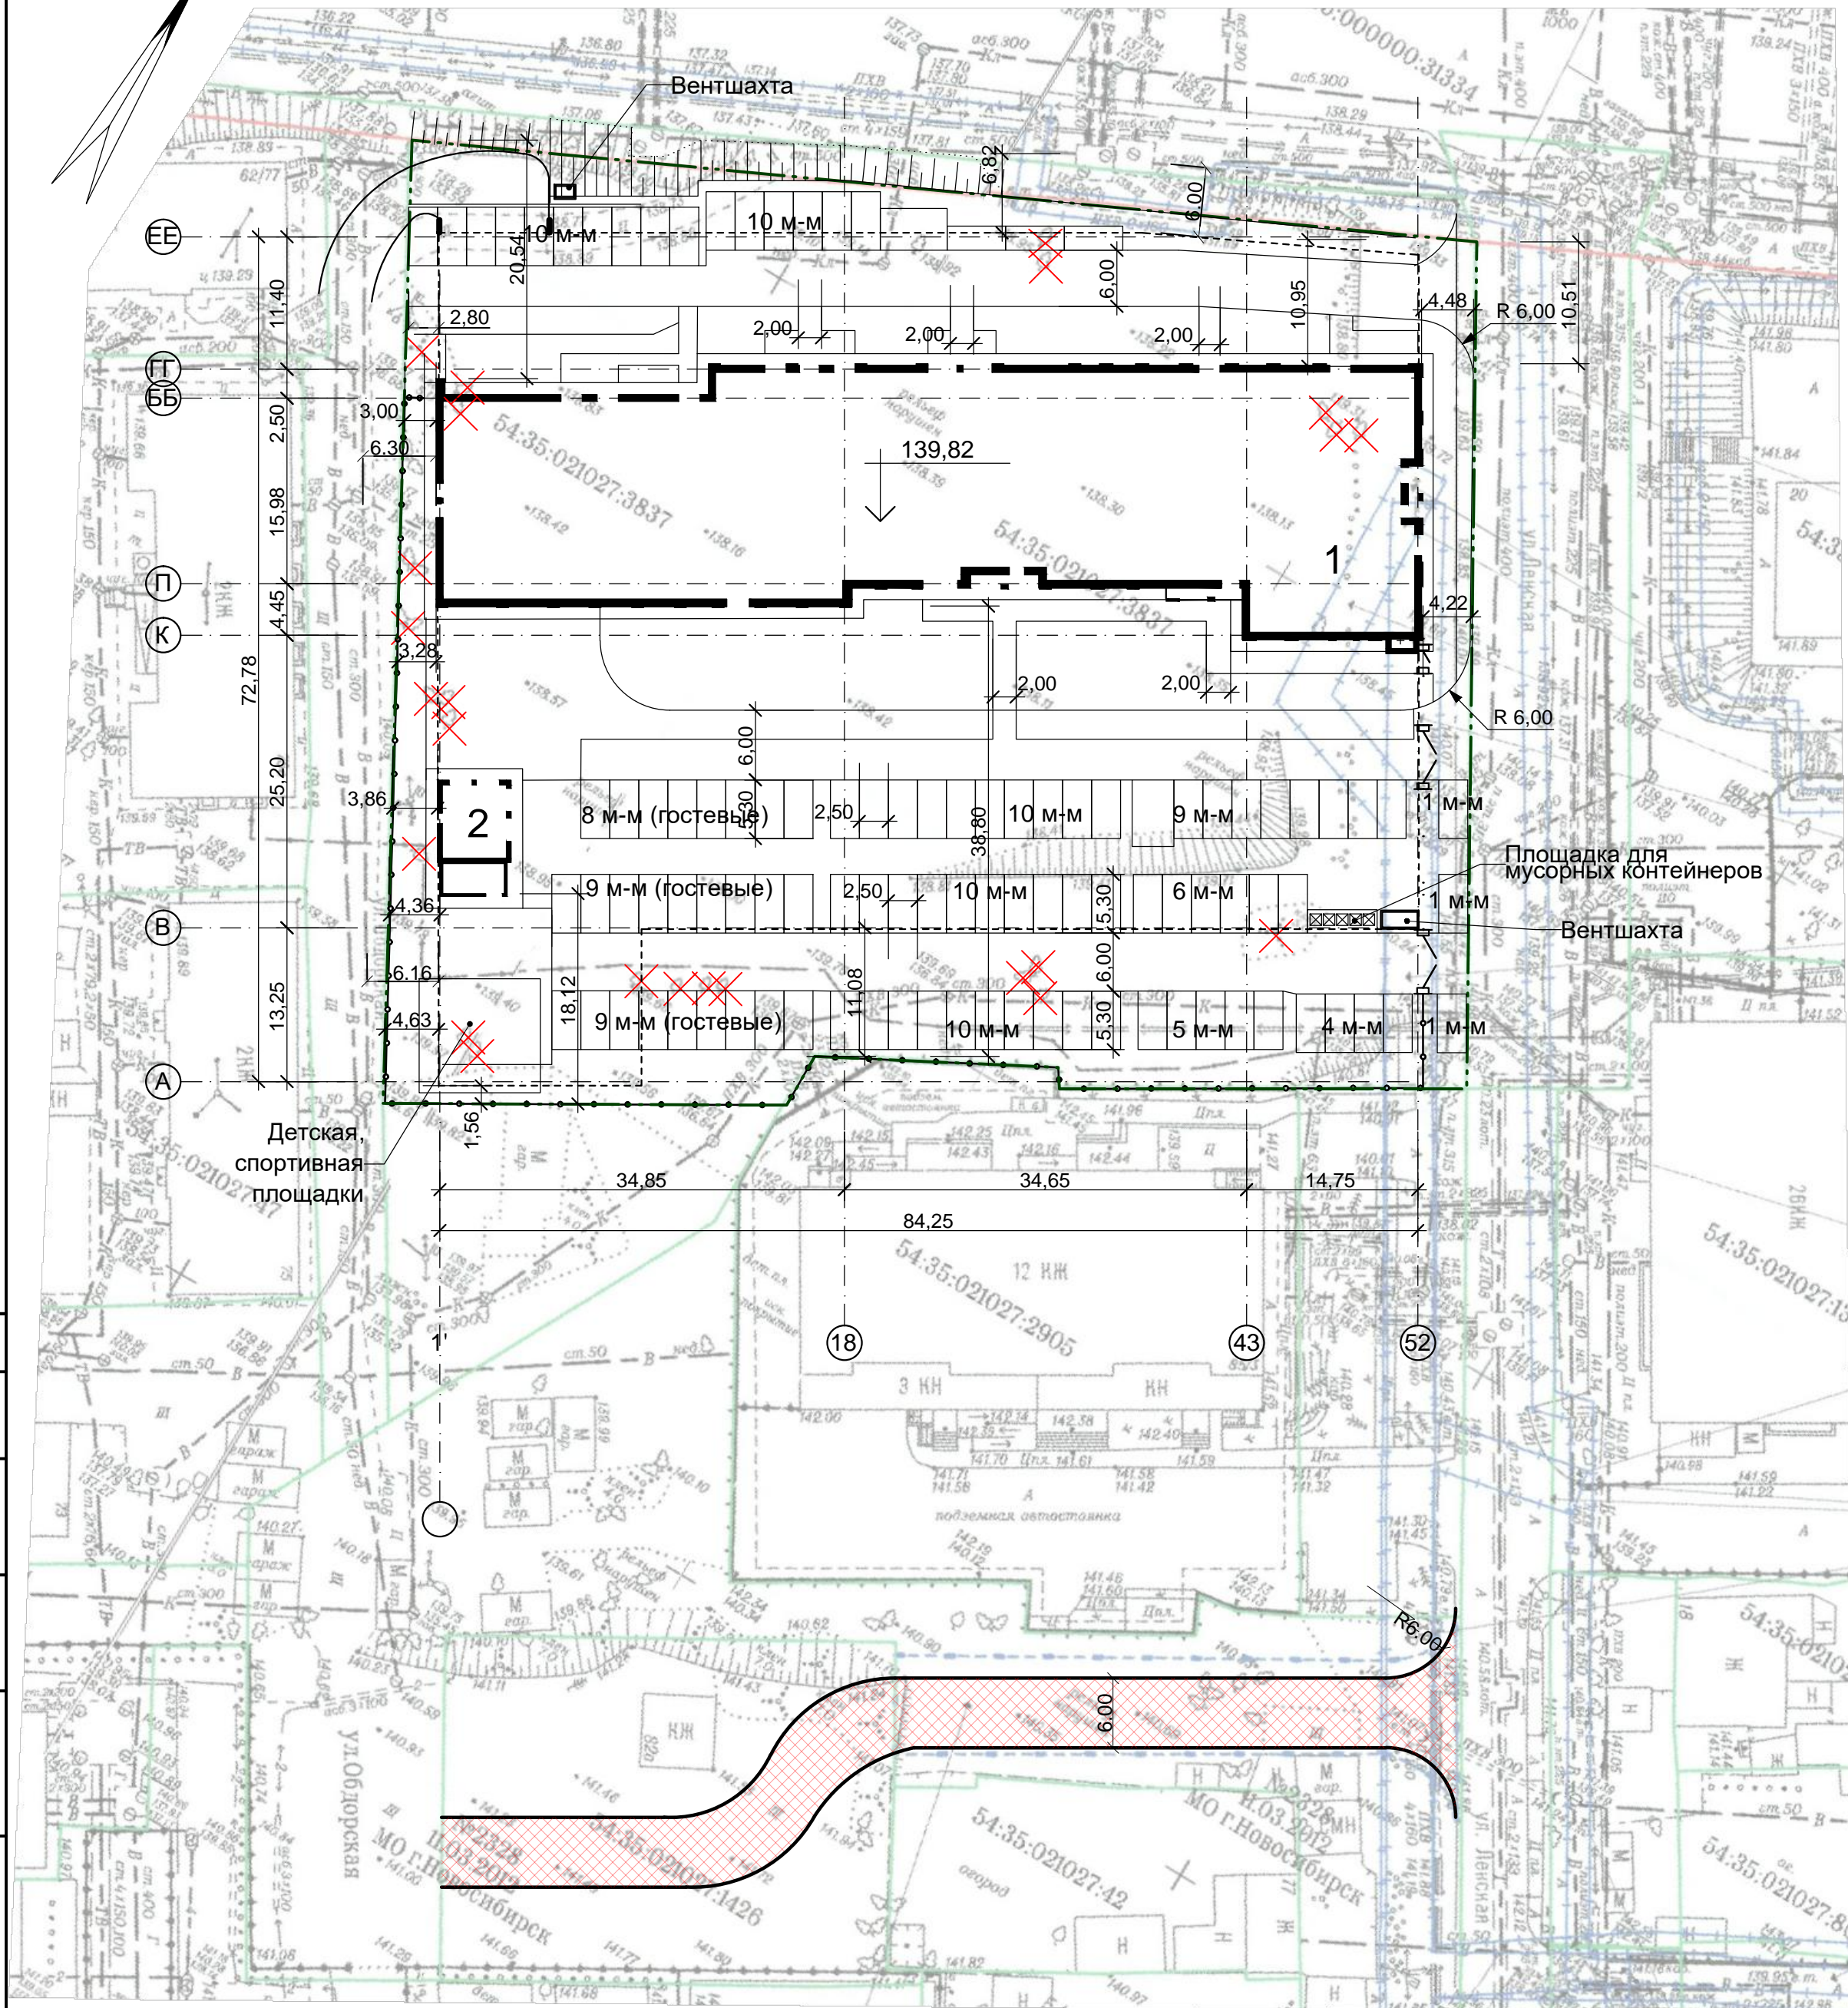

Ведомость жилых и общественных зданий и сооружений

Номер на плане	Наименование и обозначение	Этажность	Количество		Площадь, м ²				Строительный объем, м ³		
			зданий	квартир	застройки	общая нормируемая		Здания	Всего		
			зда-ния	все-го	зда-ния	всего	зда-ния	всего	Здания	Всего	
1	Жилой дом	17-26	1	485	485	1725,50	1725,50	32301,22	32301,22	26324,49	26324,49
2	ТП	1	1	-	-	28,92	28,92	25,41	25,41	120,16	120,16

Технико-экономические показатели

№ п/п	Наименование	%	Площадь, м ²
1	Площадь участка в границах землеотвода	100	7109,00
2	Площадь застройки	24,70	1754,42
3	Площадь озеленения	32,40	2306,50
4	Площадь пешеходных дорожек, тротуаров, отмостки	10,60	751,30
5	Площадь проездов	32,30	2296,78

Ведомость сносимых зеленых насаждений

Обозн. на пл.	Наименование породы или вида насаждения	Диаметр, см	Кол-во шт.	Примечание
✗	лиственное дерево (высотой 12-15 м)	25	26	см. прим. п.5
✗	Кустарник (клен)	-	5	см. прим. п.5

Условные обозначения:

--- Граница земельного участка

- 1 Топографический план составлен по материалам съёмки, выданной Департаментом строительства и архитектуры Мэрии г.Новосибирска, заказ №146166 в 09.12.2021 г
- 2 Система координат местная
- 3 Система высот Правобережная.
- 4 За относительную отметку 0,000 жилого дома (номер на плане 1) принят уровень чистого пола 1-го этажа, что соответствует абсолютной отметке 139,82.
- 5 Снос зданий и сооружений, вырубку деревьев производить после получения разрешительных документов

201-ПЗУ

					Многоквартирный многоэтажный жилой дом с объектами обслуживания жилой застройки, автостоянкой и трансформаторной подстанцией по ул. Нарымская в Железнодорожном районе г. Новосибирска				
Изм.	Кол.уч.	Лист	ИДок.	Подпись	Дата	Стадия	Лист	Листов	
Разработал	Добрынина					П	1	7	
Проверил	Савков								
Н.контр.	Савков	Схема планировочной организации земельного участка. М 1:500					ООО "АПМ Фефелова ВВ"		
ГИП	Кишкань								