


Схема планировочной организации земельного участка. М 1:500

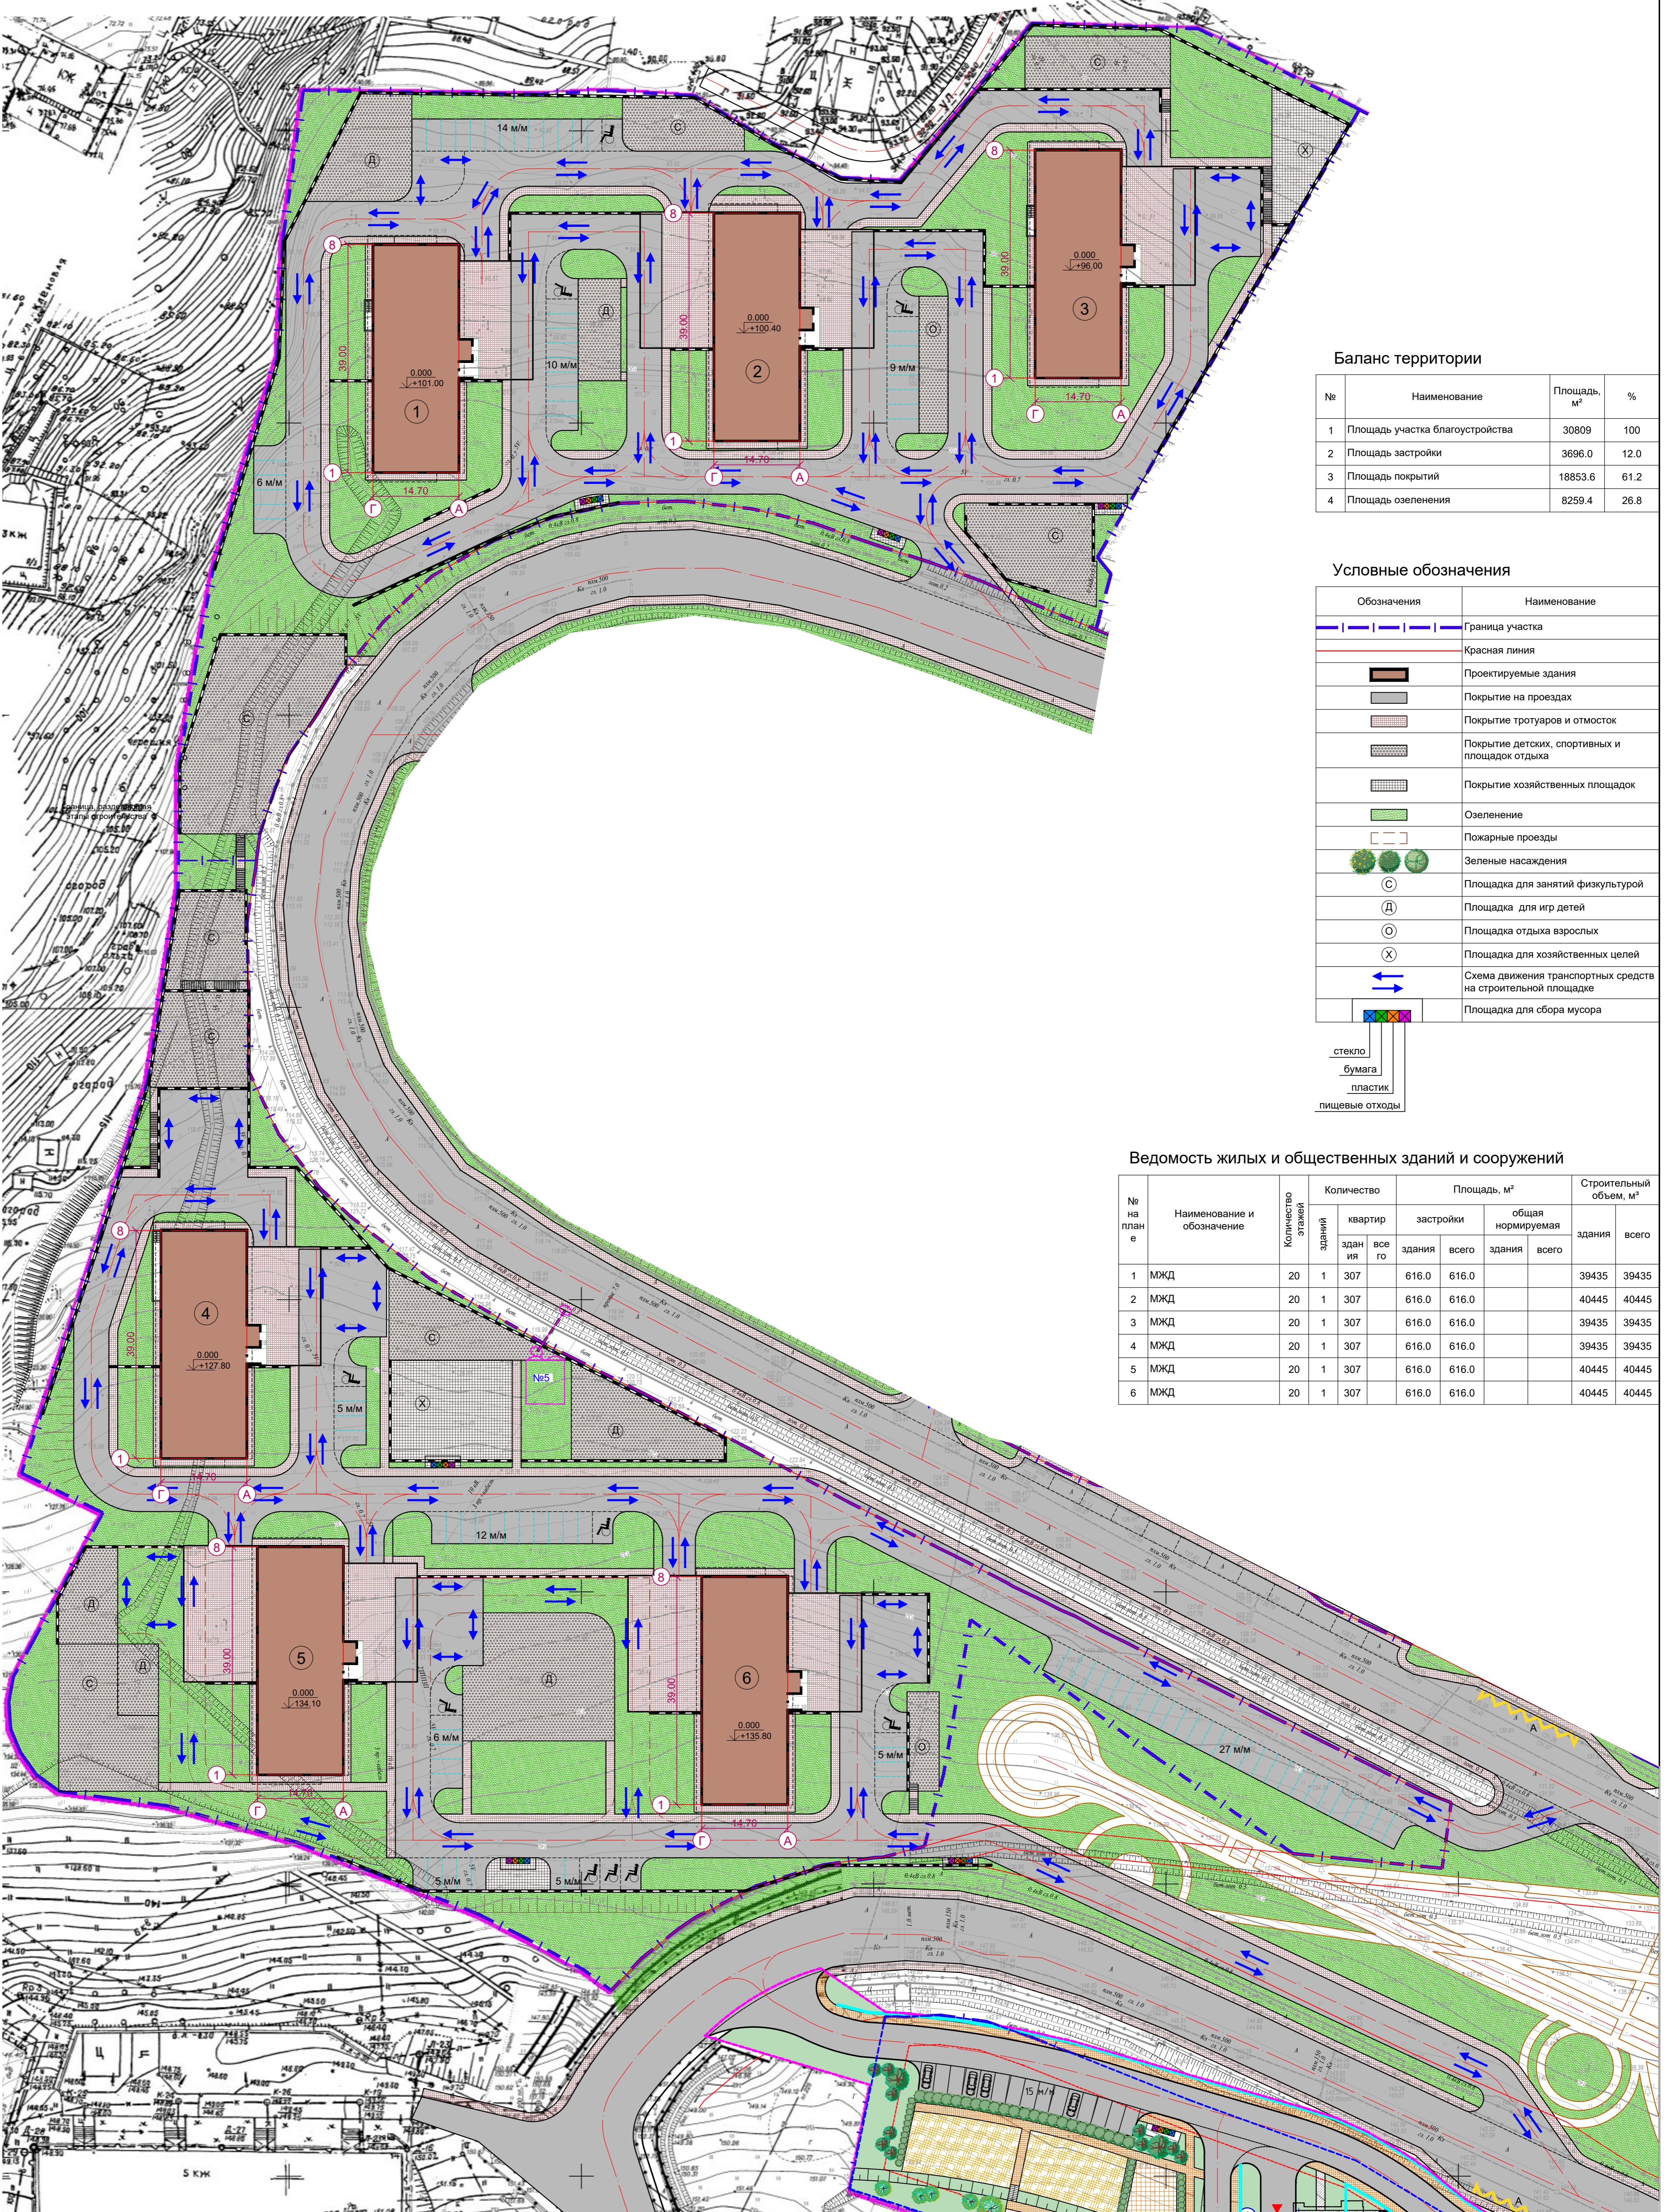

Баланс территории

№	Наименование	Площадь, м ²	%
1	Площадь участка благоустройства	30809	100
2	Площадь застройки	3696.0	12.0
3	Площадь покрытий	18853.6	61.2
4	Площадь озеленения	8259.4	26.8

Условные обозначения

Обозначения	Наименование
	Граница участка
	Красная линия
	Проектируемые здания
	Покрытие на проездах
	Покрытие тротуаров и отмосток
	Покрытие детских, спортивных и площадок отдыха
	Покрытие хозяйственных площадок
	Озеленение
	Пожарные проезды
	Зеленые насаждения
	Площадка для занятий физкультурой
	Площадка для игр детей
	Площадка отдыха взрослых
	Площадка для хозяйственных целей
	Схема движения транспортных средств на строительной площадке
	Площадка для сбора мусора
	стекло
	бумага
	пластик
	пищевые отходы

Ведомость жилых и общественных зданий и сооружений

№ на плане	Наименование и обозначение	Количество этажей	Площадь, м ²			Строительный объем, м ³
			зданий	квартир	общая нормируемая	
			здания	всего	здания	всего
1	МЖД	20	1	307	616.0	39435
2	МЖД	20	1	307	616.0	40445
3	МЖД	20	1	307	616.0	39435
4	МЖД	20	1	307	616.0	39435
5	МЖД	20	1	307	616.0	40445
6	МЖД	20	1	307	616.0	40445

15/2018/1-ПЗУ

Многоквартирный жилой комплекс на земельном участке с кадастровым номером 23:49:0000000:8653, в Хостинском районе г. Сочи

Изм.	Кол.чт.	Лист	Стадия	Листов
ГИП	Мудрюк П.	Лист	Схема планировочной организации земельного участка.	П 2
			Схема планировочной организации земельного участка. М 1:500	ООО "СОЧИАРХПРОЕКТ"
				г. Сочи