

Каталог координат

Номера точек	Координаты	
	X	Y
Граница оповещенного земельного участка с КН 61:44:0081932:45		
1	35115,88	32414,30
2	35102,62	32371,87
3	35080,58	32379,00
4	35083,01	32386,31
5	35072,21	32389,24
6	35056,52	32394,04
7	35040,83	32399,21
8	35051,73	32434,36
1	35115,88	32414,30

Каталог координат красной линии


Номера точек	Координаты	
	X	Y
Граница оповещенного земельного участка с КН 61:44:0081932:45		
1	35115,88	32414,30
7	35040,83	32399,21
8	35051,73	32434,36

Ведомость жилых и общественных зданий и сооружений

Наименование и обозначение	Этажность	Количество		Площадь м²		Строительный объем, м³
		Здания		Застройки	Общая нормируемая	
		Здания	Всего			
1 Жилой дом	24	1	160	2358,36	2358,36	Здания
						Всего

Номер на плане

С

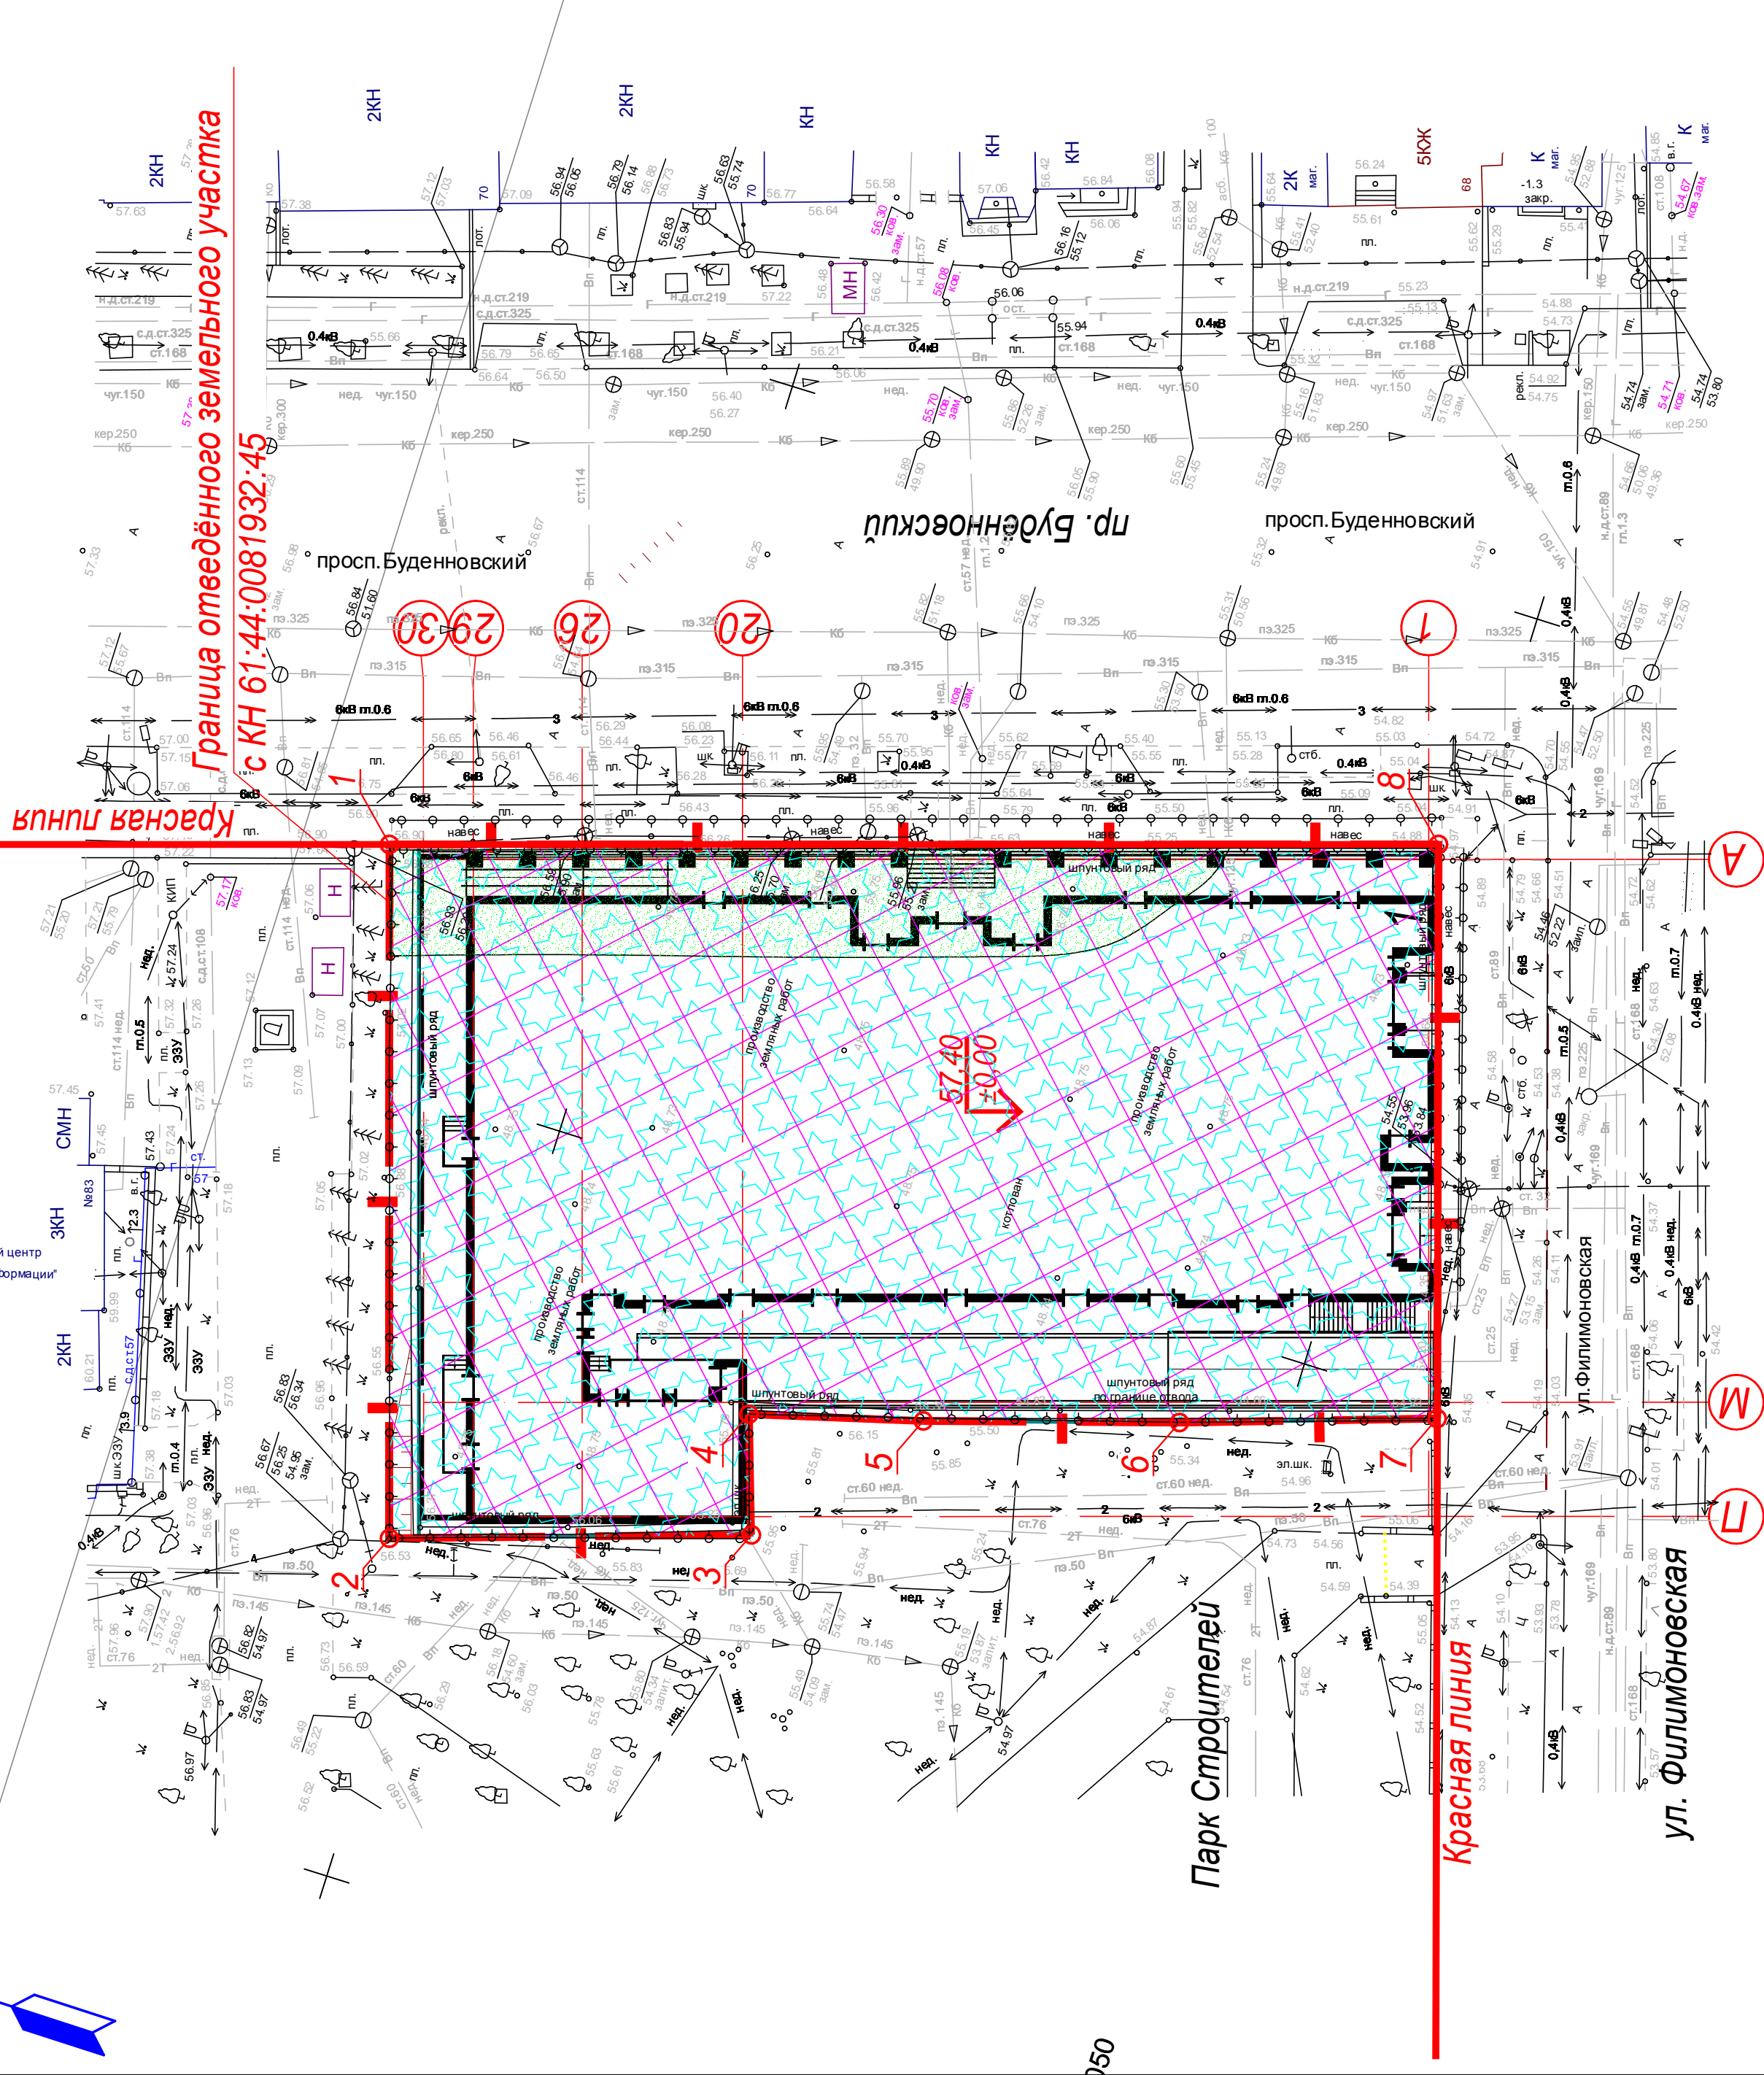

Условные обозначения зон с особыми условиями использования территорий в соответствии с Градостроительным планом №RU61310000-0320141024600185 от 31.03.2014г.:

- красная линия;
- границы участка;
- зона регулирования застройки;
- Территория третьего пояса зоны санитарной охраны источников питьевого водоснабжения;
- санитарно-защитная зона предприятия ОАО "Ростовский вино-водочный завод" по просп. Буденновскому, 70;
- граница приаэродромных территорий гражданского аэропорта "Город Ростов-на-Дону", аэродромов "Ростов-Центральный" и "Ростов-Северный"

1. Система координат - местная (городская).
2. Привязка (разбивка на местности) границ оповещенного земельного участка с КН 61:44:0081932:45 выполнена в координатах местной (городской) системы координат.

Изм.		Кол.уч.	Лист	№ док.	Подпись	Дата
		Белаяцун	Вальдман	01.18 г		
		Проверил	Кашиш	01.18 г		
Н. Кашин		Кашиш	Кашиш	01.18 г		

001/11-ПЗУ		Жилой дом	
Жилой дом со встроенно-пристроенными помещениями общественного назначения и подземной автостоянкой по пр. Буденновскому, 77/117 в г. Ростове-на-Дону			
Имя/№ подл.	Взаим. №	Подпись и дата	Имя/№ подл.
ООО "ЛИК Сночев" г. Ростов-на-Дону	П	01.18 г	ООО "ЛИК Сночев" г. Ростов-на-Дону