


Поз.	Наименование	Примечание
1	Многоквартирный жилой дом	Проектируемый
2	Трансформаторная подстанция	Проектируемая

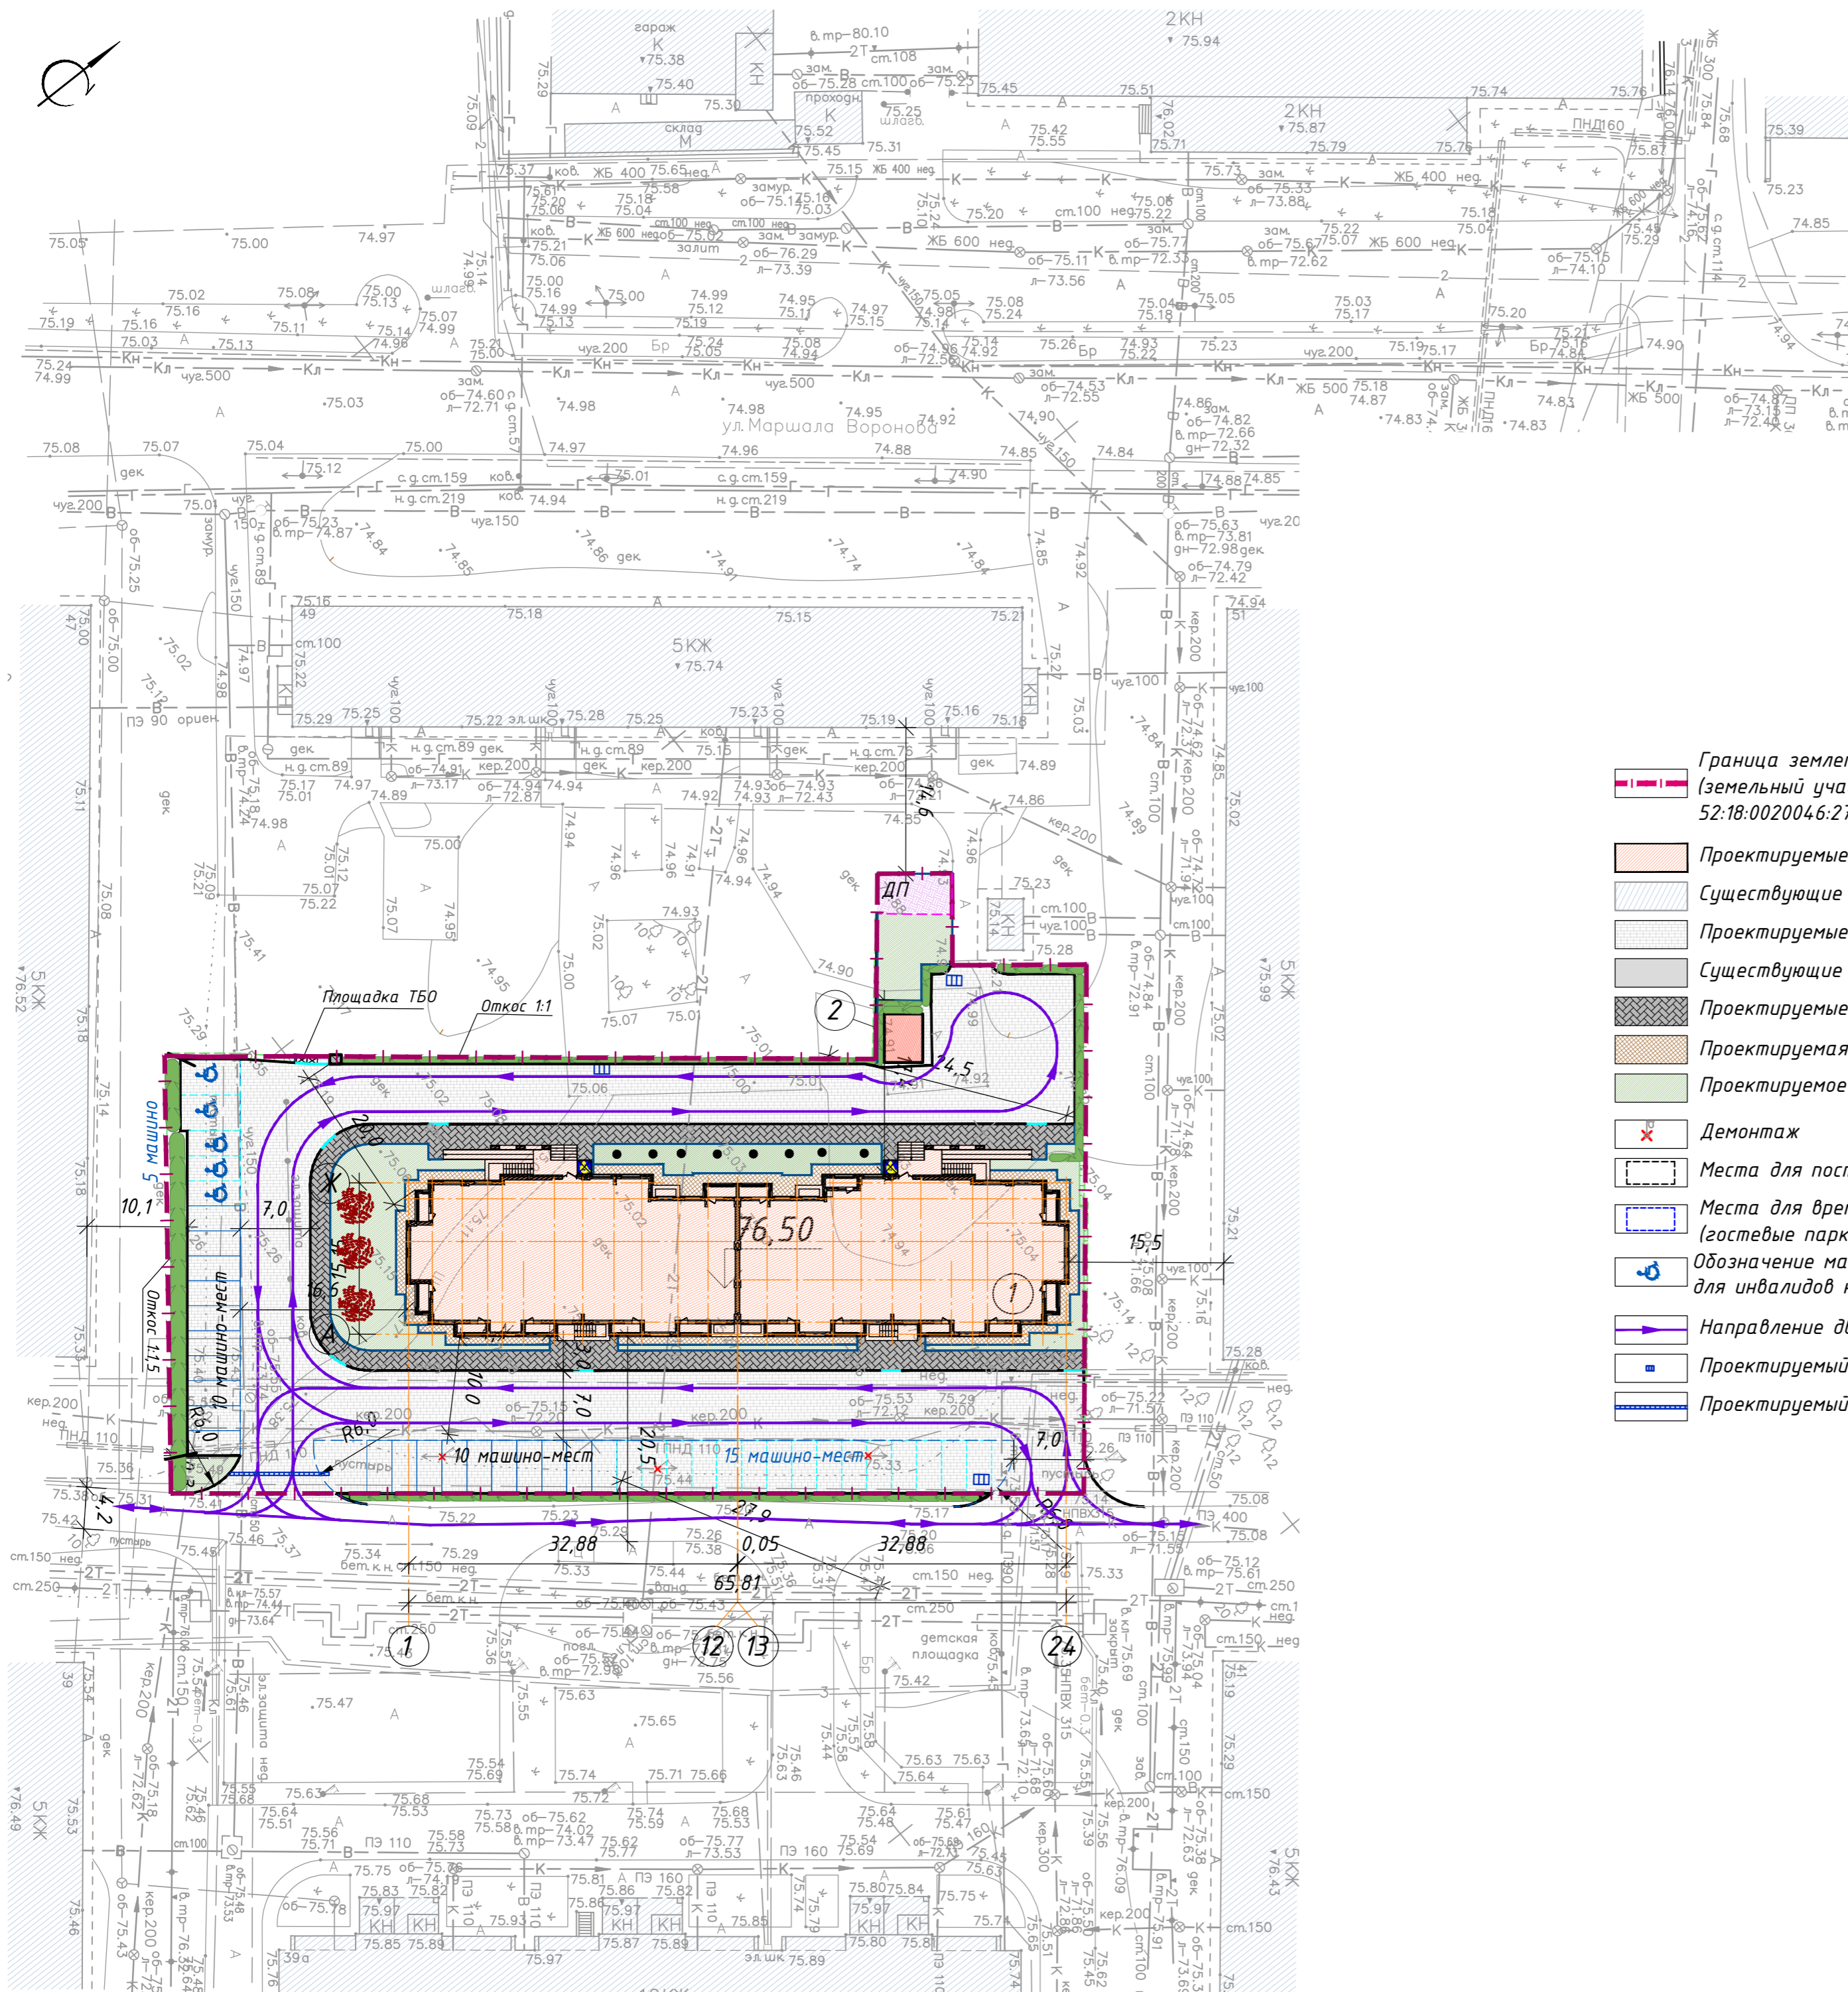

Условные обозначения:

- Граница землепользования ООО "ИДЕЯ" (земельный участок №1, кадастровый номер 52:18:0020046:2745, S=4 265,0м2)
- Проектируемые здания и сооружения
- Существующие здания и сооружения
- Проектируемые проезды, площадки автостоянок
- Существующие проезды, площадки автостоянок
- Проектируемые тротуары
- Проектируемая отсыпка (асфальтобетон)
- Проектируемое озеленение
- Демонтаж
- Места для постоянного хранения автомобилей
- Места для временной стоянки автомобилей (гостевые парковки)
- Обозначение машиномест автомобилей для инвалидов на креслах-колясках
- Направление движения автомобилей
- Проектируемый дождеприемник
- Проектируемый водоотводный лоток
- Проектируемая площадки для игр детей (ДПИ)
- Кизильник блестящий
- Место установки подъемника для МГН

Примечание:
Раздел "Схема планировочной организации земельного участка" разработан на топографической съемке, выполненной ООО "ГеоСевис" в июне 2017 года.

31/1.17-ПЗУ				
1	-	Зам.	31-1	09.19
Изм.	Кол.уч.	Лист	№ док.	Дата
Разработ.	Салеева А.Л.			
Проверил				
Схема планировочной организации земельного участка				
Схема планировочной организации земельного участка М 1:500				
Н.контр.	Галкин П.С.			
ГИП	Кислицын С.С.			
		Студия	Лист	Листов
		П	2	
				Генеральное проектирование Архитектурно-инженерная компания г. Нижний Новгород

Согласовано	Гл. спец.
Взам. инж. Н	
Подл. и дата	
Инж. Н. подл.	