


ВЕДОМОСТЬ ЖИЛЫХ И ОБЩЕСТВЕННЫХ ЗДАНИЙ И СООРУЖЕНИЙ

Номер на плане	Наименование и обозначение	Этажность	Квартир	Площадь, м ²		Строительный объем, м ³
				Застройки	Общая нормируемая	
		Здания	Здания	Здания	Здания	Здания
8	Жилой дом	9-15	352	3313.7	29064.3	00545.4
8.1	Жилая секция 1	9-10	42	482.9	4002.0	13903.9
8.2	Жилая секция 2	9	40	321.4	2508.9	9245.5
8.3	Жилая секция 3	9-10	40	486.7	3821.2	13803.0
8.4	Жилая секция 4	10	47	372.1	3387.3	11156.9
8.5	Жилая секция 5	10	37	436.0	3831.1	13273.5
8.6	Жилая секция 6	15	65	360.1	5220.0	16787.0
8.7	Жилая секция 7	9	41	336.5	2519.3	9034.2
8.8	Жилая секция 8	9	40	488.0	3774.5	13341.4
AB1	Временная стоянка для 21 автомобиля	для жителей дома		445		
AB2	Временная стоянка для 18 автомобилей	для посетителей встроенных помещений		391		
AB3	Временная стоянка для 6 автомобилей	для посетителей встроенных помещений		145		
AB4	Временная стоянка для 8 автомобилей	для посетителей встроенных помещений		208		
AB5	Временная стоянка для 12 автомобилей	для посетителей встроенных помещений		166		
AB6	Временная стоянка для 7 автомобилей	для посетителей встроенных помещений		214		
ПО	Площадка отдыха			65		
ПД1	Площадка детская			240		
ПД2	Площадка детская			222		
ПФ	Площадка физкультурная			702		
Пл	Площадка для сушки домашних вещей			42		
ПК	Площадка контейнеров для сбора мусора			27		
18.6	Трансформаторная подстанция			108		

УСЛОВНЫЕ ОБОЗНАЧЕНИЯ

Проектируемые здания и сооружения, экспликационный номер
 Граница земельного участка
 Граница благоустройства
 Проезды с асф. бетонным покрытием тип 1
 Временная стоянка покрытием тип 1
 Трогуары с покрытием из брусчатки тип 3
 Трогуары с покрытием из брусчатки тип 4 усиленные
 Трогуары и велолорожки с асф. бетонным покрытием тип 2
 Трогуары с покрытием тип 6
 Площадки с асф.бетонным покрытием тип 2
 Площадки отдыха, детские и физкультурные
 Отмостка с покрытием тип 3
 Пешеходный переход
 Вологодной лоток
 Проезды ранее запроектированные с асф.бетонным покрытием тип 1
 Газон

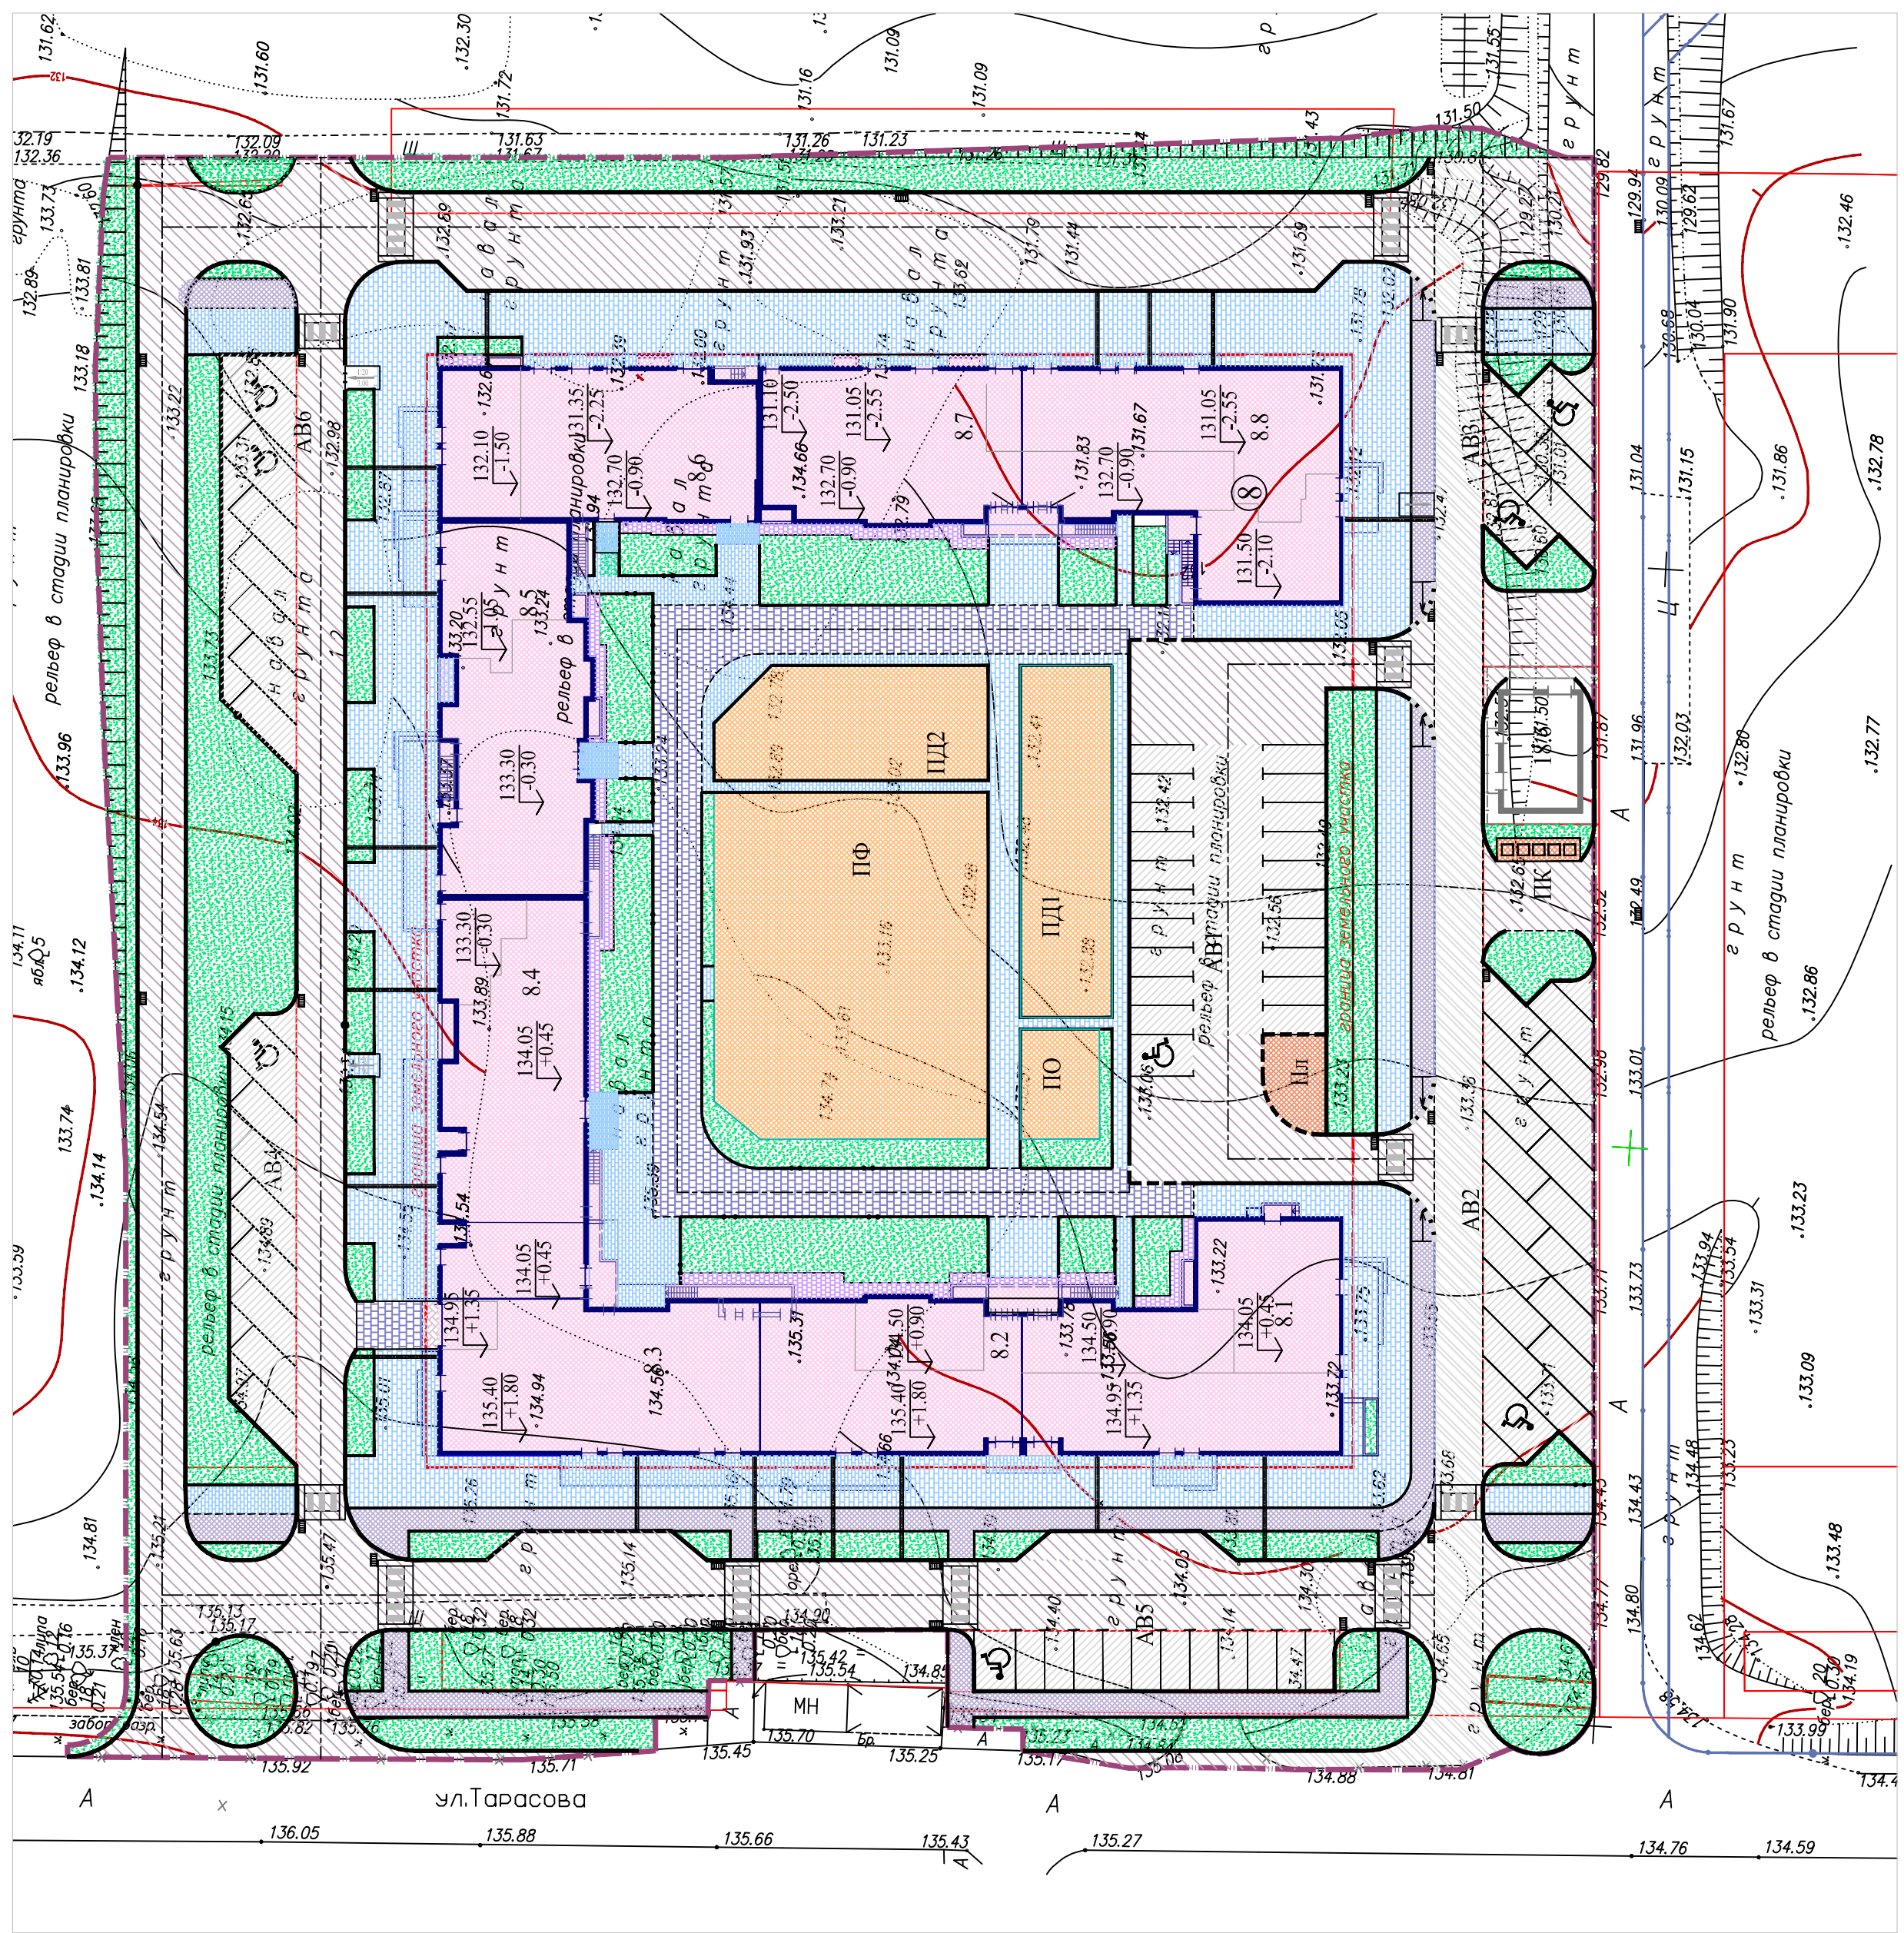

- Общие указания и ведомость чертежей комплекта ПЗУ см. на л. 1 "Общие данные".
- Ранее запроектированный проезд см. инв. 1816-ПТ.

ОСНОВНЫЕ ПОКАЗАТЕЛИ ПО ПЗУ

№№ пп	Наименование показателей	В границе благоустройства	В границе земельного участка	За границей земельного участка	Примечание
1	Площадь участка	17509	7689	9820	
2	Площадь застройки	3314	3314	6831	
3	Площадь покрытий	10498	3667	6831	
4	Площадь озеленения	2968	708	2260	
5	Площадь неиспользованной территории	729		729	

118-ПЗУ		Многоэтажный жилой дом со встроенными помещениями по ул. Тарасова в Октябрьском районе г. Ижевска. Жилой квартал №8	
Изм.	К.уч.	Лист	Дата
		54-18	05.18
Схема планировочной организации земельного участка		Стадия	Лист
		П	3
План расположения зданий и сооружений		ООО "Архитектурное ателье "ПЛЮС"	

Инв.№подл.	Подпись и дата	Взам.инв.№
------------	----------------	------------