
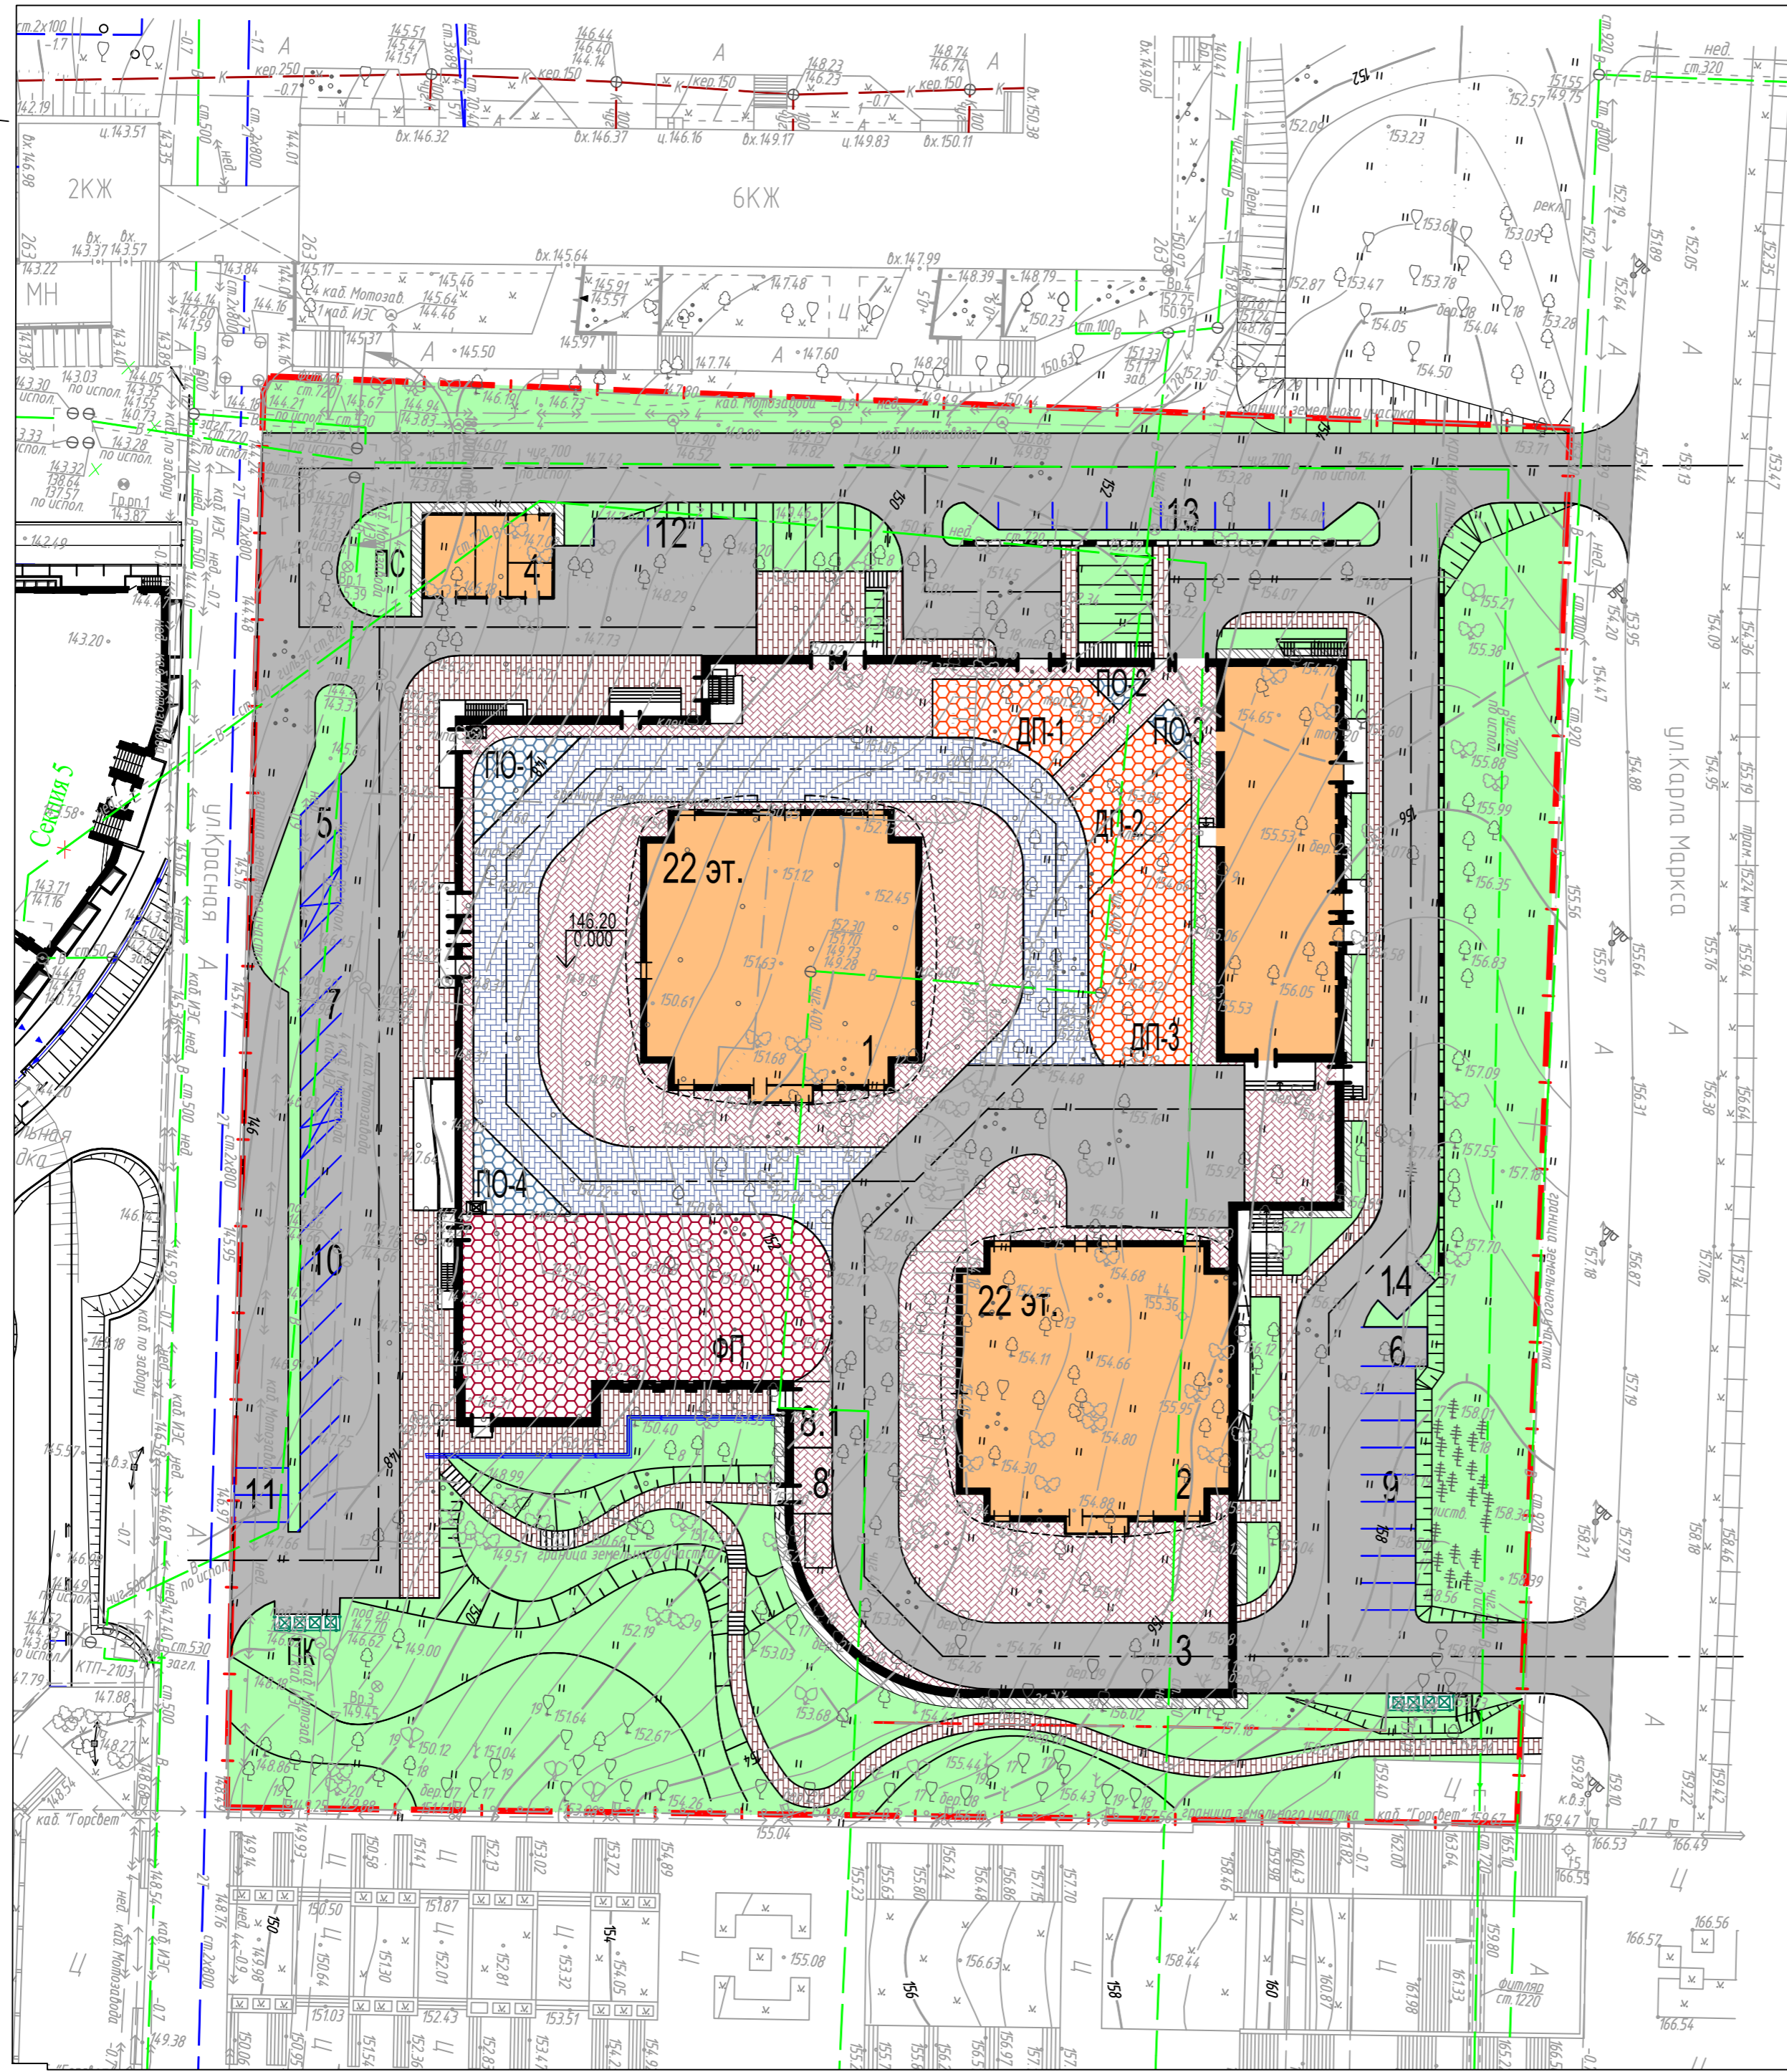


ЭКСПЛИКАЦИЯ ЗДАНИЙ И СООРУЖЕНИЙ

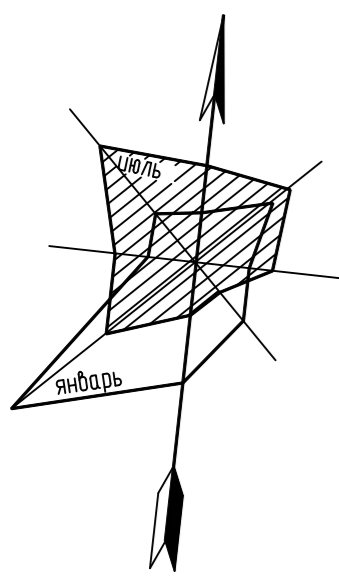

Номер на плане	Наименование	Примечание
1	Многквартирный жилой дом, строение 1	Проектируемый
2	Многквартирный жилой дом, строение 2	Проектируемый
3	Стилобат с помещениями обслуживания и автостоянкой	Проектируемый
4	ТП	
5	Гостевая парковка на 2 м/места, в т.ч. 1 м/место для МГН для офисов №1-4	Проектируемая
6	Гостевая парковка на 2 м/места, в т.ч. 1 м/место для МГН для офисов №5-9	Проектируемая
7	Гостевая парковка физкультурно-оздоровительного центра на 5 м/мест	Проектируемая
8	Гостевая автостоянка на 2 м/места для МГН для жилого дома	Проектируемая
8.1	Гостевая автостоянка на 1 м/место для МГН посетителей офисов	Проектируемая
9	Гостевая автостоянка на 8 м/мест для жилого дома	Проектируемая
10	Гостевая автостоянка на 10 м/мест для жилого дома	Проектируемая
11	Гостевая автостоянка на 2 м/места для встроенных помещений	Проектируемая
12	Гостевая автостоянка на 3 м/места для жилого дома	Проектируемая
13	Гостевая автостоянка на 6 м/мест для жилого дома	Проектируемая
14	Гостевая автостоянка на 1 м/место для жилого дома	Проектируемая
ПО-1	Площадка для отдыха взрослых	Проектируемая
ПО-2	Площадка для отдыха взрослых	Проектируемая
ПО-3	Площадка для отдыха взрослых	Проектируемая
ПО-4	Площадка для отдыха взрослых	Проектируемая
ДП-1	Площадка для игр детей от 3 лет	Проектируемая
ДП-2	Площадка для игр детей от 3 лет	Проектируемая
ДП-3	Площадка для игр детей от 7 лет	Проектируемая
ФП	Физкультурная площадка	Проектируемая
ПК	Контейнерная площадка для сбора ТБО	Проектируемая
ХП	Площадка для хоз. целей	Проектируемая

УСЛОВНЫЕ ОБОЗНАЧЕНИЯ

- Граница земельного участка
- Здание проектируемое
- Здание существующее
- Существующие проезды с асфальтобетонным покрытием
- Проектируемые проезды с асфальтобетонным покрытием
- Проектируемые тротуары с покрытием брусчаткой
- Проектируемые площадки с покрытием резиновой крошкой
- Проектируемое озеленение

Согласовано

Взам. инв. №
Подп. и дата
Инв. № подл.

АС-107-ПЗУ/1.ГЧ				
Реконструкция и завершение застройки Центральной площади и эспланады в Октябрьском районе г. Ижевск. Многоквартирный жилой дом (строение 1, строение 2) с объектами обслуживания и автостоянкой между ул. Красная и К.Маркса				
Изм.	Кол.уч.	Лист	№ док	Подпись
Разработал	Винокурова			
Проверил	Лопатина			
Н.контроль	Лопатина			
Схема планировочной организации земельного участка			Стадия	Лист
Схема планировочной организации земельного участка М 1:500			П	1
Листов			8	



426011, г. Ижевск, ул. В. Сивкова, 279, ИНН 1835033424,
КПП 183101001, ОГРН/ОГРНИП 1021801652729,
P/C 40702810368000007900 Банк УДМУРТСКОЕ ОТДЕЛЕНИЕ №8618
ПАО Сбербанк, К/С 30101810400000000601, БИК 049401601
Тел. (3412) 65-06-07, e-mail asi118@ya.ru

Свидетельство члена НП МОП (СРО) №СРО-П-081-1835033424-01085-1 от 05.08.2015г.

Заказчик: ООО «СтройИнвестГрупп»

**«Реконструкция и завершение застройки Центральной
площади и эспланады в Октябрьском районе г. Ижевска.
Многоквартирный жилой дом (строение 1, строение 2) с
объектами обслуживания и подземной автостоянкой
между ул. Красная и ул. К. Маркса»**

ПРОЕКТНАЯ ДОКУМЕНТАЦИЯ

Раздел 2

**Схема планировочной организации
земельного участка**

АС-107-ПЗУ/1

Том 2

Директор

Д.В. Шевкунов

Главный инженер проекта

О. Г. Лопатина



2018г.