Участки № 1 и 2 для размещения автостоянок
М 1:500

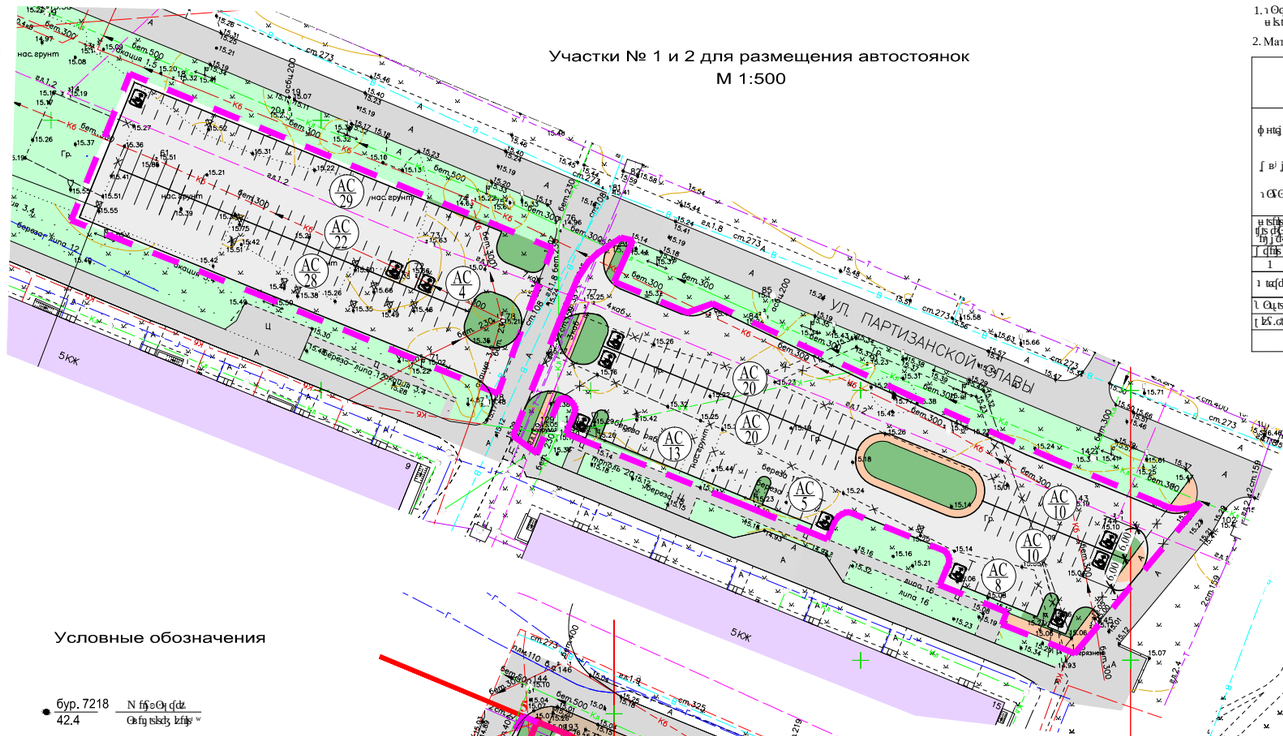

Участок № 3 для размещения автостоянок
М 1:500

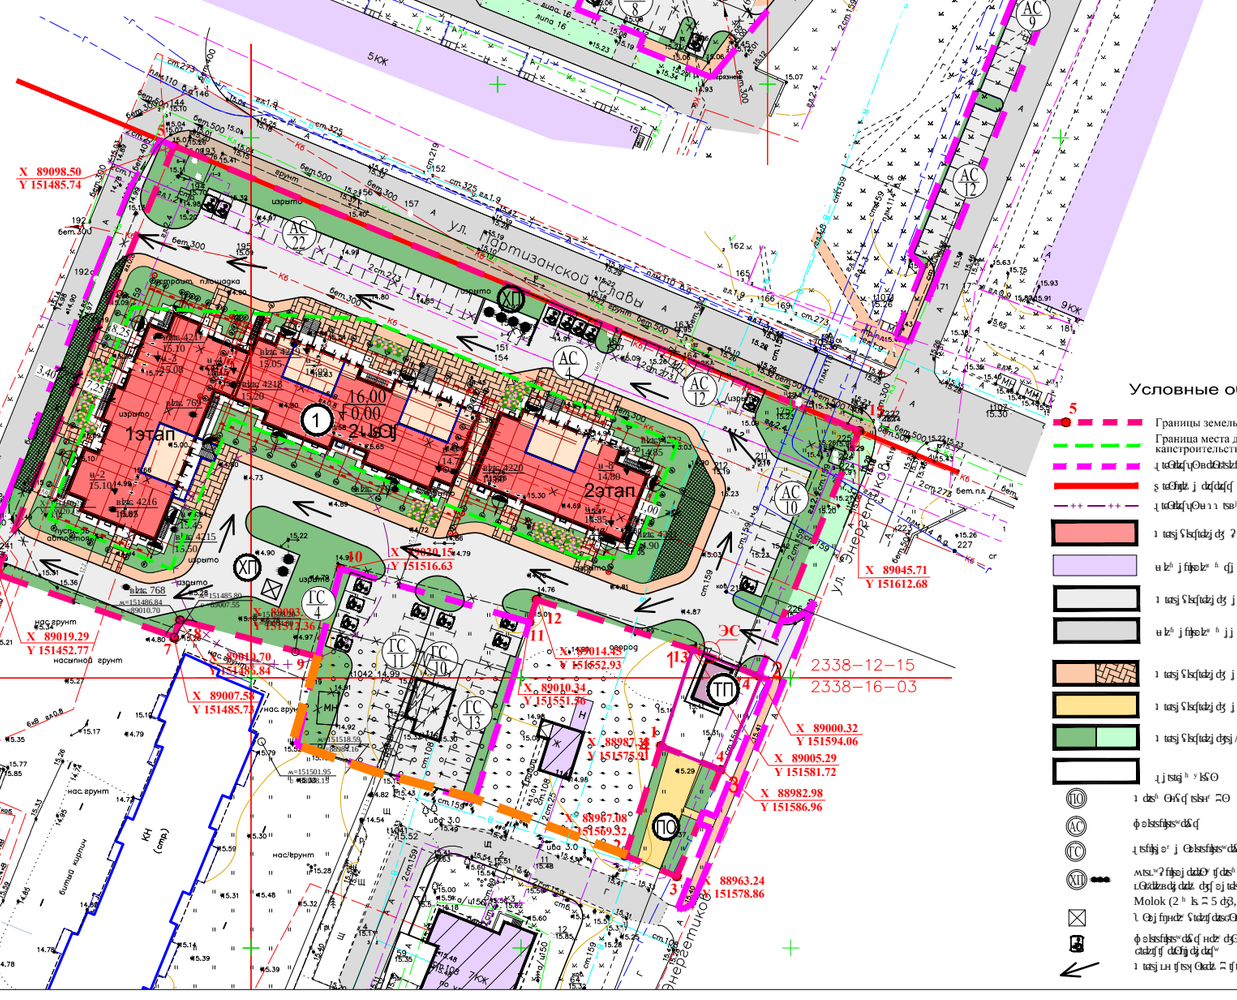

Условные обозначения

- бур. 7218 / 42,4 — Номер скважины по геологическим изысканиям / Абсолютная отметка устья скважины
- С-1 / 42,4 — Номер шурфа по геологическим изысканиям / Абсолютная отметка устья шурфа

Условные обозначения

- Границы земельного отвода с поворотными точками
- Граница места допустимого размещения объектов капстроительства (ГПЗУ № RU47509101-067)
- Проектируемые объекты капстроительства
- Красные линии
- Проектируемые здания
- Проектируемые здания 1 этапа строительства
- Проектируемые здания 2 этапа строительства
- ПО — Площадка для отдыха взрослого населения, совмещенная с площадкой для детей дошкольного возраста
- ГС — Площадка для детей дошкольного возраста
- ХП — Площадка для хозяйственных целей
- АС — Площадки для хранения индивидуального автотранспорта
- Molok (2 контейнера по 5 куб.м, на расстоянии 1,7 куб.м)
- Контейнерная площадка для сбора ТКО
- Место для сбора крупногабаритного мусора
- Проезды
- Пешеходные дорожки
- Направление уклона

1. Геодезическая основа выполнена ООО "Геодезия" в 2014 г. Высоты в Балтийской системе высот 1977 г.: г.ф.л.140, Н =15.156, г.ф.л.40, Н =15.177, ф.ка.ваф.1602, Н =15.990, ф.ка.ваф.799, Н =15.997.

2. Материалы изысканий хранятся в ОИИЗ в деле N 5773.


Ведомость жилых и общественных зданий и сооружений

Номер на плане	Наименование	Этажность	Количество: Зданий	Количество: Квартир	Площадь, м2: Застройки	Площадь, м2: Общая по СП 54.13330	Площадь, м2: Зданий	Площадь, м2: Всего	Примечание
1	Многоквартирный многоэтажный жилой дом со встроенными помещениями коммерческого и социального назначения на первом этаже (69 раб.)	16	1	405	2228,0	18448,5	95810,9	-	Показатели по всем домам
1	1 этап - монтаж несущих конструкций секции в осях 1-2, монтаж внутренних коммуникаций секции 1-2, отделка помещений секции 1-2, прокладка наружных сетей инженерного обеспечения, благоустройство территории всего участка.	16	-	165	826,1	7258,8	35451,75	-	
1	2 этап - монтаж несущих конструкций секций в осях 3-4,5-6, монтаж внутренних коммуникаций секций 3-4,5-6, отделка помещений секций 3-4,5-6)	16	-	240	1401,90	11189,7	60359,15	-	
ТП	Трансформаторная подстанция								Мощность уточнить.

Технико-экономические показатели

№ п.п.	Показатели	Ед. изм.	Существующее положение: в границах отвода	Существующее положение: прилег. терр-я	Существующее положение: участок № 116	Существующее положение: Участки 1,2,3 автостоянок	Примечание
1	Площадь земельного участка	$м^2$	9344,0	493,0	1200,0	6402,0	
2	Площадь застройки	$м^2$	2228,0	-	-	-	
3	Коэффициент застройки	%	23,0	-	-	-	
4	Плотность застройки	м	394,5	-	-	-	
5	Площадь асфальтобетонного покрытия	$м^2$	2950,0	147,0	973,0	5285,0	
6	Площадь зеленых насаждений общего пользования	$м^2$	480,0 703,0	70,0 -	-	130,0 -	
7	Площадь детских игровых площадок	$м^2$	130,0	-	-	-	
8	Площадь спортивных площадок	$м^2$	2458,5	186,5	227,0	987,0	
9	Коэффициент использования территории	%	26	56	19	15	

Ведомость площадок

Номер на плане	Наименование	Площадь, м2: Общая	Площадь, м2: Расчетная	Примечания
ПО	Площадка для отд. взрослого населения, совмещ. с пл. для детей преддошк. возр.	80,0	120,0	Покрытие мягкое
ГС	Площадка для детей дошкольного возр.	Комплекс площадок 900,0	более 900,0	Набивное покрытие, Комплекс площадок предусмотрен на терр-и квартала (см. сит. план)
СП	Спортивная площадка	250,0	250,0	
ХП	Площадка для хозяйственных целей 582 чел. х 0,3 кв.м./чел	175,0	85,0	Площ. для выгула собак расположены на прилег. территориях
АС	Площадки для хранения индивидуального автотранспорта	3171,7	3677,4	Асфальтобетонное покрытие

*Площадь определена согласно п. 2.2.26 СП 42.13330.2011, площадь озеленения составляет 5% площади квартала

Расчет вместимости и площади автостоянок

№ п.п.	Показатели	Ед. изм.	Существующее положение: Общая	Существующее положение: Расчетная	Проектное положение: Общая	Проектное положение: Расчетная
1	Количество машино-мест для хранения автотранспорта жителей согласно нормам 18448,5 кв2 / 80 кв2 (ПЗЗ МО "Кировск", ст. 46 табл. 46.1 п. 2)	кв.м. на кв.м.	231	231	2987,6	2987,6
2	Количество машино-мест для хранения автотранспорта работников встроенных помещений 69 раб. / 5 раб. в макс. смену (ПЗЗ МО "Кировск", ст. 46, табл. 46.1 п. 7)	кв.м. на кв.м.	14	14	184,1	184,1
3	Количество машино-мест для хранения гостевого индивидуального автотранспорта	кв.м. на кв.м.	-	39	-	505,7
4	Количество машино-мест для хранения индивидуального автотранспорта маломобильных групп населения (в общем числе м/мест)	кв.м. на кв.м.	Не менее 10% (не менее 9 м.м шириной 3,6м) 25 (9)	28 (из них 14 спец.)	421,7	477,4
	Итого	кв.м. на кв.м.	245	284	3171,7	3677,4

Согласно СП 42.13330.2011 "Градостроительство. Планировка и застройка городских и сельских поселений" (п. 11.33) и СП 54.13330.2011 "Здания жилые многоквартирные" (п. 5.1.2) в границах земельного участка предусмотрены:

- площадка для отдыха взрослого населения, совмещенная с площадкой для детей дошкольного возраста (ПО) — 120 кв.м;
- площадка для детей дошкольного возраста (ГС) — 900 кв.м;
- спортивная площадка (СП) — 250 кв.м;
- площадка для хозяйственных целей (ХП) — 85 кв.м;
- площадки для хранения индивидуального автотранспорта (АС) — 3677,4 кв.м.



Изм.	Кол.уч.	Лист	Nдок.	Подп.	Дата
ГАП	Коок М.В.				
ГИП	Азарова				
Архитектор	Трайнина				

ГП-1 ПЗУ.ИЗМ.1

Ленинградская область, Кировский район, г. Кировск, бульвар Партизанской Славы, д. 1

Многоквартирный многоэтажный жилой дом по бульвару Партизанской Славы, д. 1 в г. Кировске Ленинградской области. Корректировка. Земельный участок с кадастровым номером 47:09:0101001:1602 (1 этап - 1 очередь, 2 этап - 2 очередь)

Стадия	Лист	Листов
П	2	

Схема планировочной организации земельного участка. Генеральный план. Разбивочный план. Схема расстановки машин на площадке. Технико-экономические показатели. Ведомости. Расчет автостоянок. Условные обозначения. М 1:500

