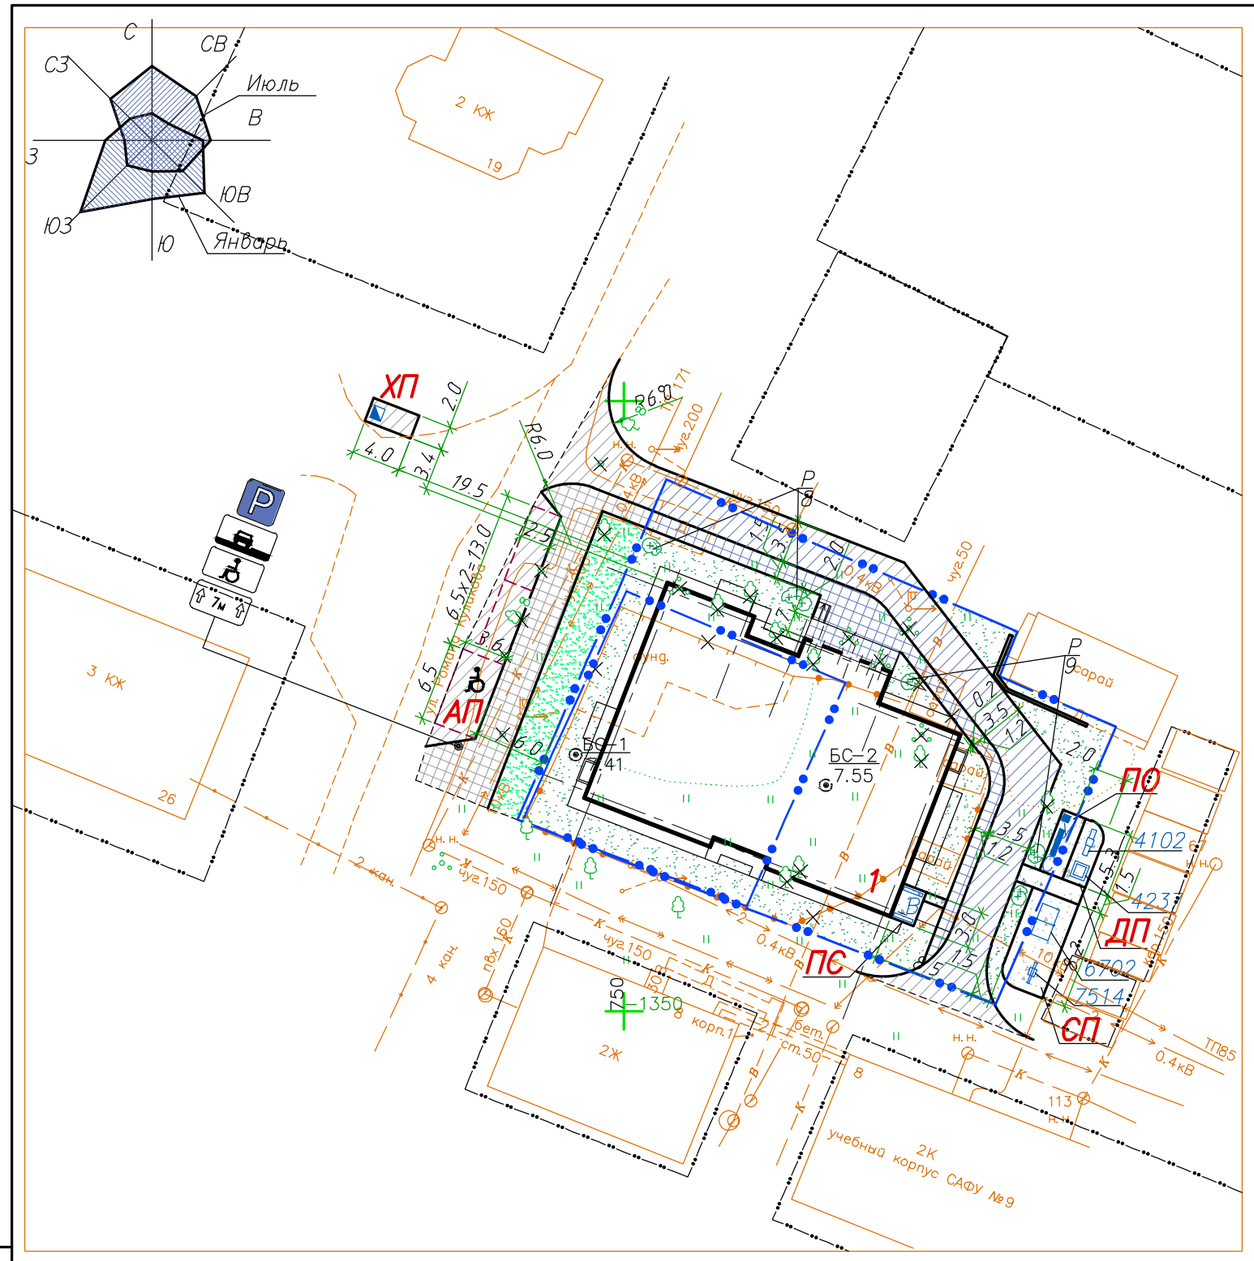

Ведомость жилых и общественных зданий и сооружений

Номер на плане	Наименование	Этажность	Количество зданий	Количество квартир: здания	Количество квартир: всего	Площадь застройки: здания, м²	Площадь застройки: всего, м²	Площадь общая: здания, м²	Площадь общая: всего, м²	Строительный объем, м³: здания	Строительный объем, м³: всего
1	Малоэтажный жилой дом	4	1	28	28	515.7	515.7	1226.5	1226.5	7221,0	7221,0
ДП	Детская площадка	–	–								
ОТ	Площадка отдыха	–	–								
СП	Спортивная площадка	–	–								
ПС	Площадка для сушки белья	–	–								
АП	Площадка для временного хранения машин	–	–								
ХП	Хозяйственная площадка Площадка для крупногабаритного мусора	–	–								

Граница участка

Проектируемое асфальтовое покрытие на дополнительном участке

Проектируемое покрытие из брусчатки на выделеном участке

Проектируемое покрытие из брусчатки на дополнительном участке

Проектируемое покрытие из гравийно–песчаной смеси на выделеном участке

Проектируемое покрытие из гравийно–песчаной смеси на дополнительном участке

Проектируемый газон на выделеном участке

Проектируемый газон на дополнительном участке

6.4. Место стоянки

8.6.1 Способ постановки транспортного средства на стоянку

8.17 Инвалиды

8.2.1 Зона действия

Данный лист смотреть совместно с листами ПЗУ.

Изм.	Кол.уч.	Лист	Nдок.	Подпись	Дата	20. 009 – ПЗУ – ГЧ			
						Малоэтажный жилой дом по адресу: г.Архангельск, Ломоносовский территориальный округ, ул.Романа Куликова			
ГИП		Нечаева					Стадия	Лист	Листов
Исполнит.		Быкова					П	5	
Н.контр		Нечаев							
						Схема планировочной организации земельного участка М 1 : 500	ИП Нечаева Л.Н.		

Взамен инв.N

Подпись и дата

Инв. N подл.