

№ на плане	Наименование	Примечания
1	Многоквартирный жилой дом	Здания и сооружения: Площади:
ПК	Площадка для установки контейнеров ТБО	
ОП	Площадка для ордика	
ДП	Площадка для игр детей дошкольного и младшего школьного возраста	
ФП	Площадка для занятий физкультурой	

Координаты участка

Номер точки	X	Y
1	-3001.80	-4294.48
2	-2976.46	-4284.330
3	-2914.87	-4259.67
4	-2916.33	-4256.39
5	-2928.89	-4260.550
6	-2935.04	-4258.33
7	-2938.40	-4250.71
8	-2942.04	-4241.94
9	-2942.68	-4242.15
10	-2951.18	-4221.88

11	-2954.07	-4213.50
12	-2906.66	-4216.16
13	-2975.07	-4181.36
14	-2997.64	-4190.66
15	-2996.77	-4193.03
16	-3011.28	-4199.09
17	-3048.760	-4214.74
18	-3049.22	-4214.94
19	-3023.67	-4276.83
20	-3023.20	-4276.65
21	-3011.07	-4271.71

Условные обозначения

	Граница земельного участка (кадастровый номер 52:18/0050212/1266, S=71712м2)		Проектируемые покрытия проездов и площадок
	Граница земельного участка под благоустройство		Проектируемые покрытия отмостки и тротуара
	Проектируемые здания и сооружения		Проектируемое озеленение
	Бортовой камень БР 100.30.15		Проектируемое покрытие "сазанный решетки"
	Бортовой камень БР 100.30.15 уложенный горизонтально		Существующие покрытия проездов и площадок
	Бортовой камень БР 100.20.08		Автономные стянжи (постоянного и временного хранения (защитного использования) (двойного использования))
	Направление движения легкового транспорта		Газовые автономные стянжи для ПТН
	Направление движения пожарной техники		
	Опора освещения		

- Примечания:  
 1. Система координат МСК-52.  
 2. Система высот Балтийская 1977г.


ЭЗ/117-ПЗУ

Изм.	Контр.	Лист	№ док.	Подпись	Дата	Многоквартирный жилой дом со встроенными помещениями общественного назначения и встраиваемой автономной электростанцией, расположенной по адресу: г. Нижний Новгород, Ленинский район, проспект Ленина 57, корпус 3
Разработ.	Сидорова	ОИ				Схема планировочной организации земельного участка
Исполн.	Галкина Л.С.	ЛП				Схема планировочной организации земельного участка М1500
ГПИ	Кислицын С.С.	ЛП				

ЗОЛОТОЕ СЕЧЕНИЕ

Федеральное государственное учреждение "Золотое Сечение"

Формат А2

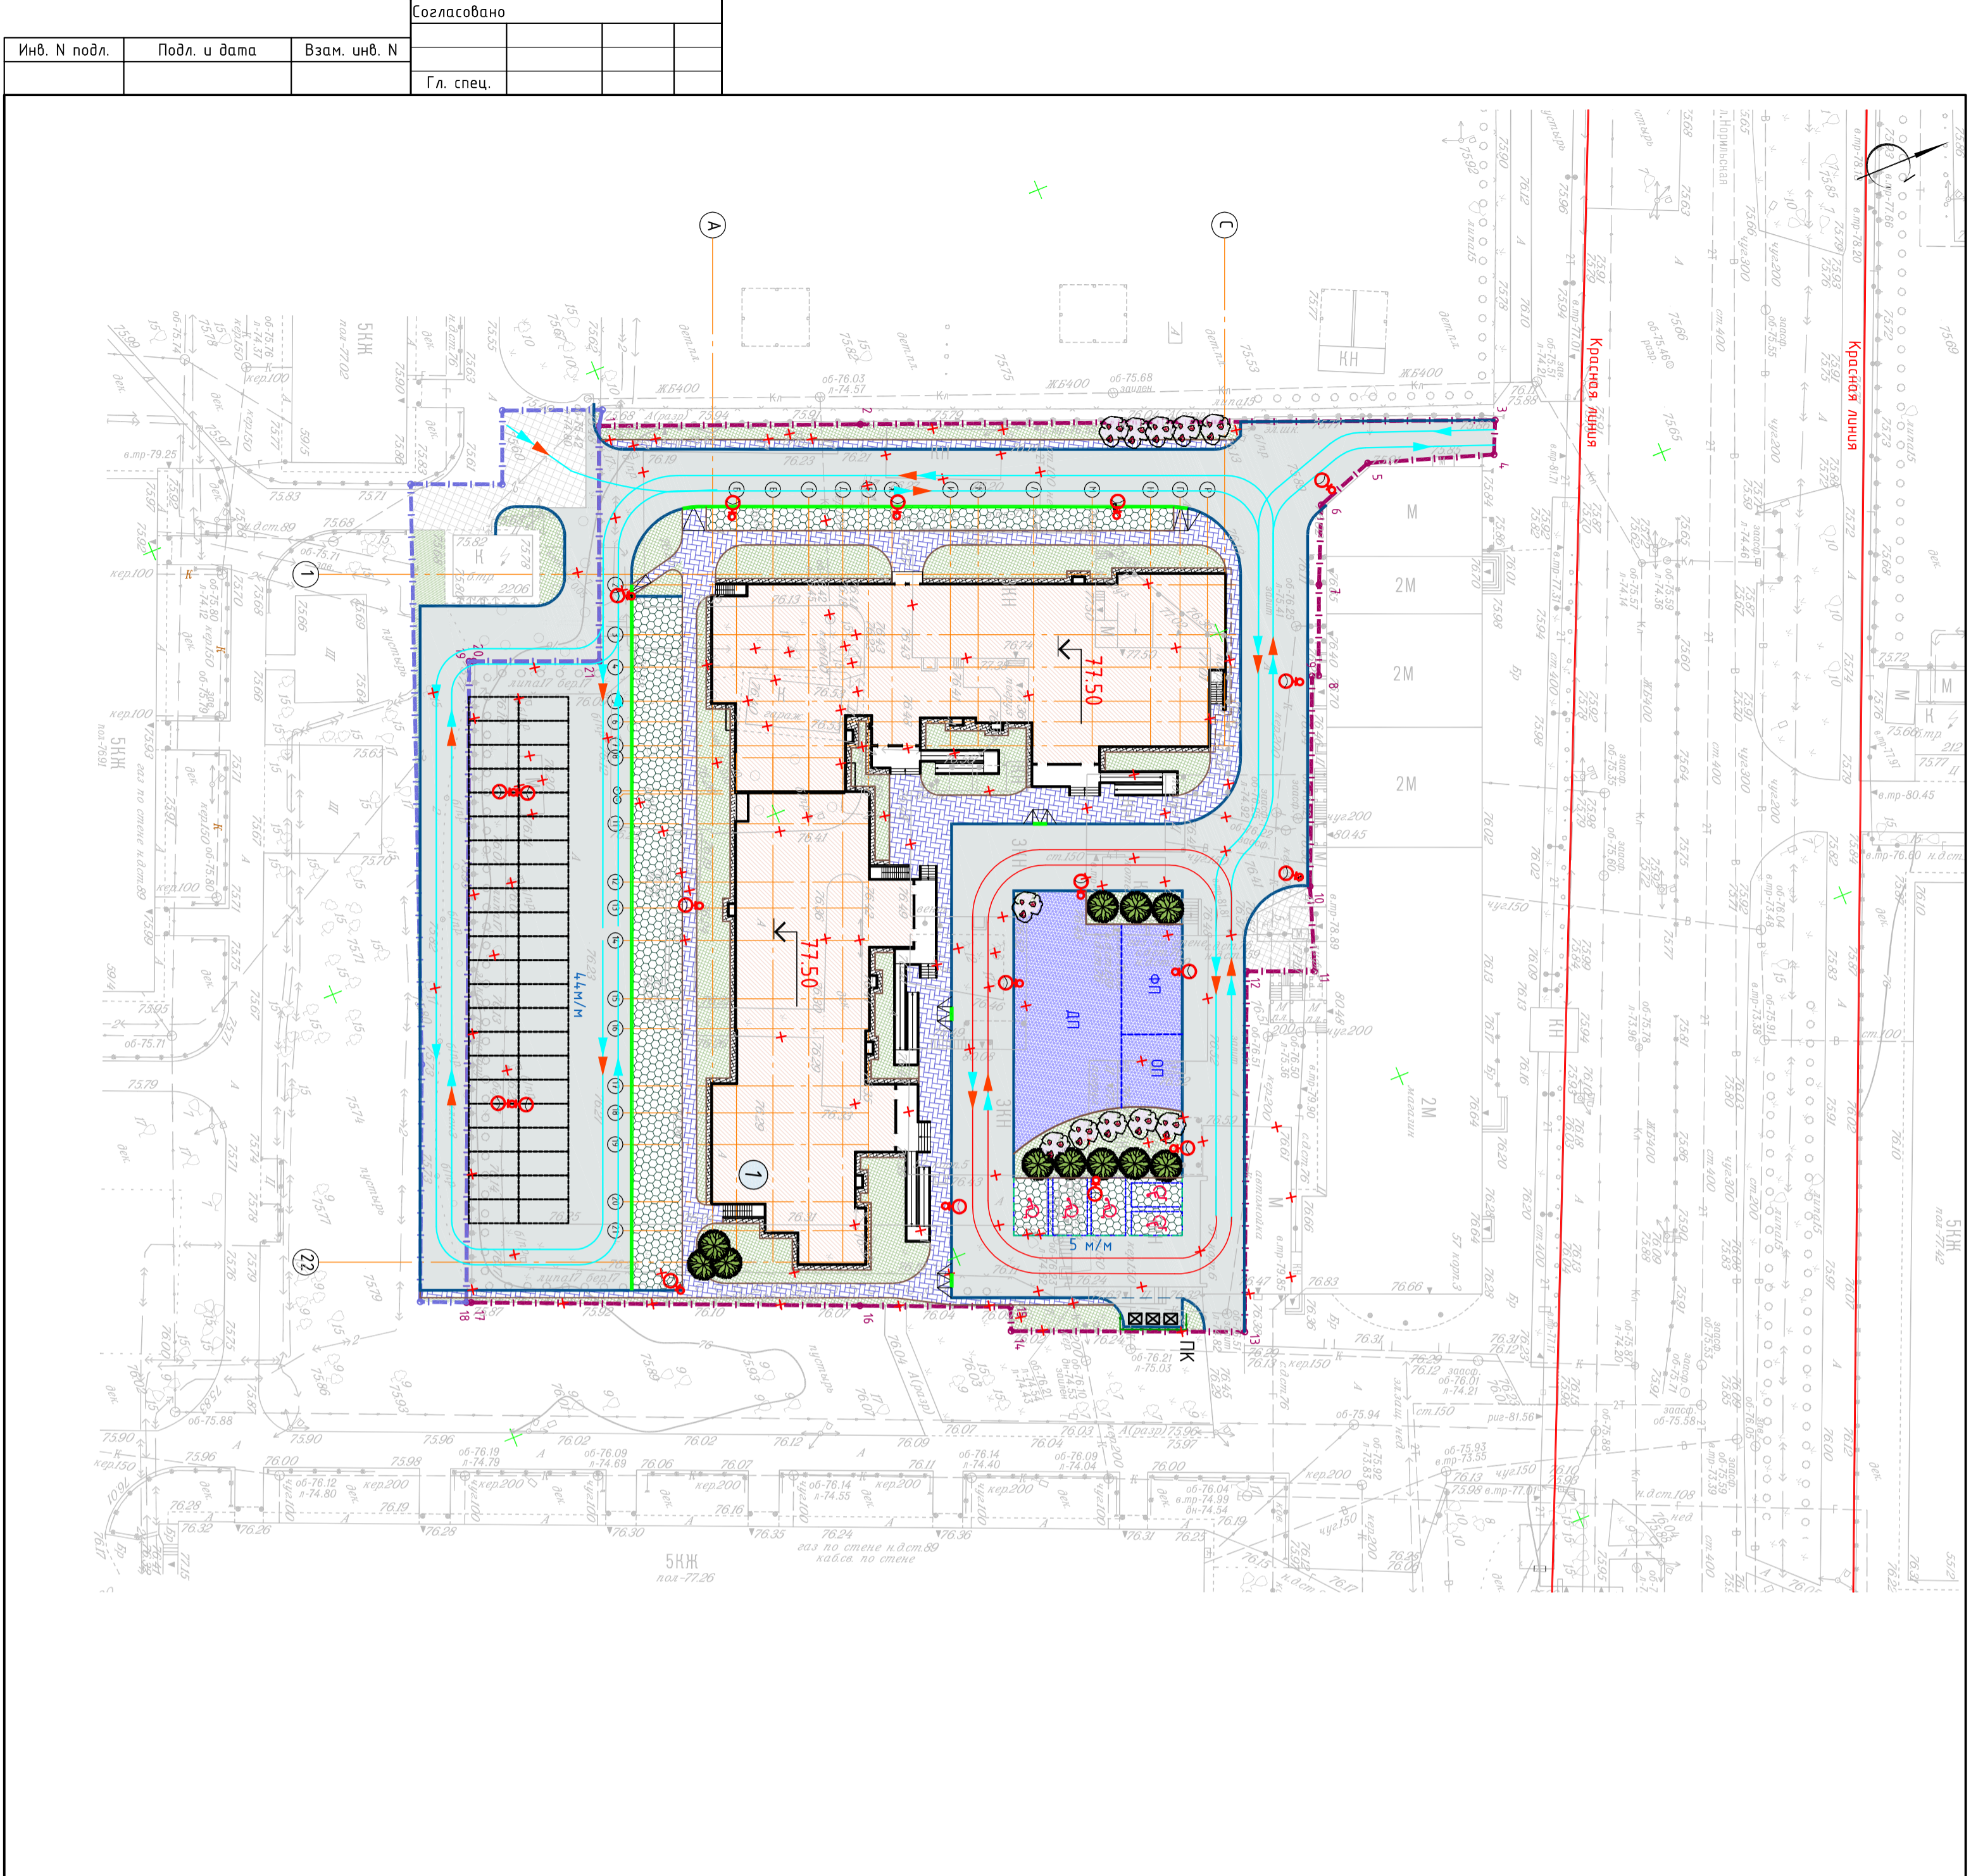

Инв. № подл.	Подл. и дата	Взам. инв. №	Согласовано
			Гл. спец.