


ЭКСПЛИКАЦИЯ ЗДАНИЙ И СООРУЖЕНИЙ

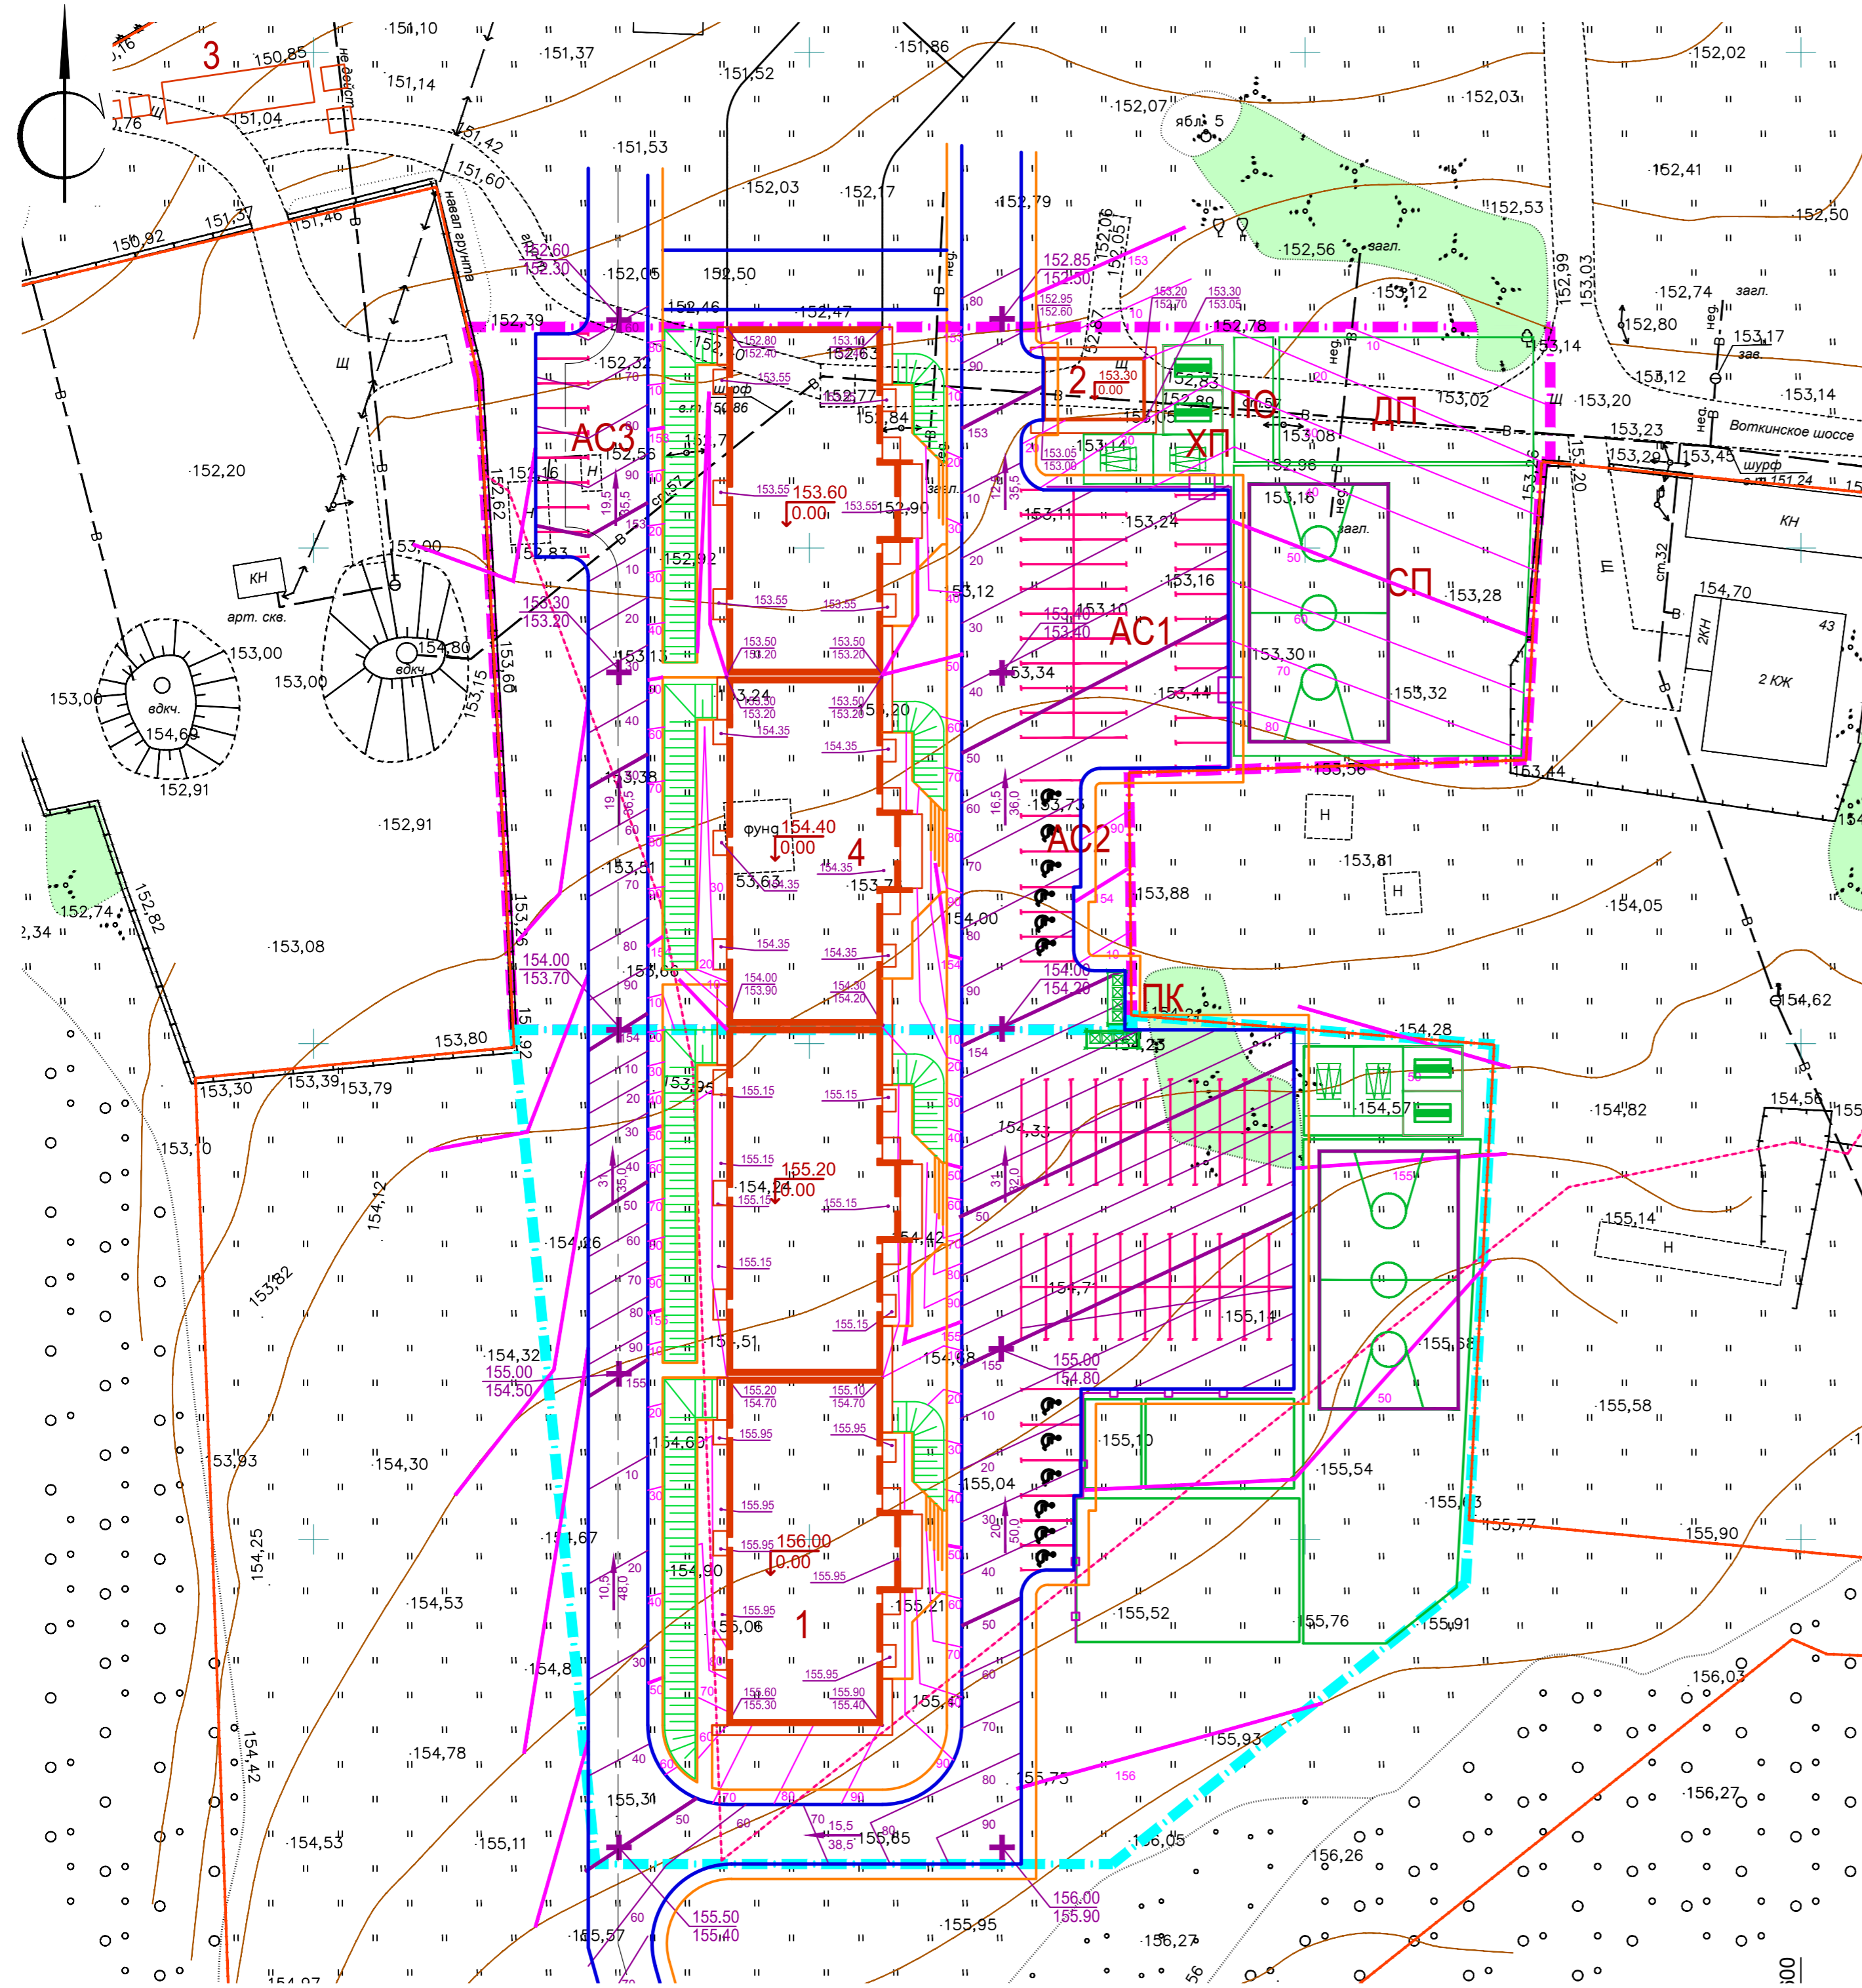

Поз. по ПЗУ	Наименование	Примеч.
1	2-х секционный жилой дом	ранее проект.
2	Трансформаторная подстанция	ранее проект.
3	Локальные очистные сооружения	ранее проект.
4	2-х секционный жилой дом	проект.
АС1	Гостевая автостоянка на 31 м/место	проект.
АС2	Гостевая автостоянка на 6 м/мест	проект.
АС3	Гостевая автостоянка на 9 м/мест	проект.
ПО	Площадка отдыха взрослого населения	проект.
ДП	Площадка для игр детей	проект.
СП	Спортивная площадка	проект.
ХП	Хозяйственная площадка	проект.
ПК	Площадка для контейнеров ТБО	проект.

- Граница отвода по ГПЗУ
- Граница отвода 1 этапа
- Граница отвода 2 этапа
- Граница охраны леса
- Контур перспективной застройки

Имя N подл. Подпись и дата. Взам инв N

597/16-ДС2-ПЗУ-ГЧ							
"Многоквартирный жилой дом №2 микрорайона Кислород СИТУ, секции 1-2", расположенный в Индустриальном районе г.Ижевска, на земельном участке с кадастровым номером 18:26:020016:1902"							
Изм	Кол.уч.	Лист	№подл.	Подпись	Дата		
Разработал		Бутолина		<i>Бутолина</i>	12.17		
Проверил		Башаров		<i>Башаров</i>	12.17		
Схема планировочной организации земельного участка					Стадия	Лист	Листов
					П	3	
План организации рельефа. М 1:500					проектная организация		
					KACKAD		
Н.контроль		Хетагури		<i>Хетагури</i>	12.17		
ГИП		Башаров		<i>Башаров</i>	12.17		