



Таблица координат

№ точки	X	Y	Расстоянием
15	15331,42	15520,77	24.00
16	15331,42	15544,77	2.40
17	15329,02	15544,77	9.00
18	15329,02	15553,77	1.20
19	15330,22	15553,77	6.60
20	15330,22	15560,37	24.00
21	15306,22	15560,37	0.58
22	15305,64	15560,37	72.00
23	15233,64	15561,57	14.40
24	15233,64	15547,17	72.00
25	15305,64	15547,17	0.58
26	15306,22	15547,17	12.00
27	15318,22	15547,17	26.40
28	15318,22	15520,77	13.20
15	15331,52	15520,77	
15	15331,420	15561,57	

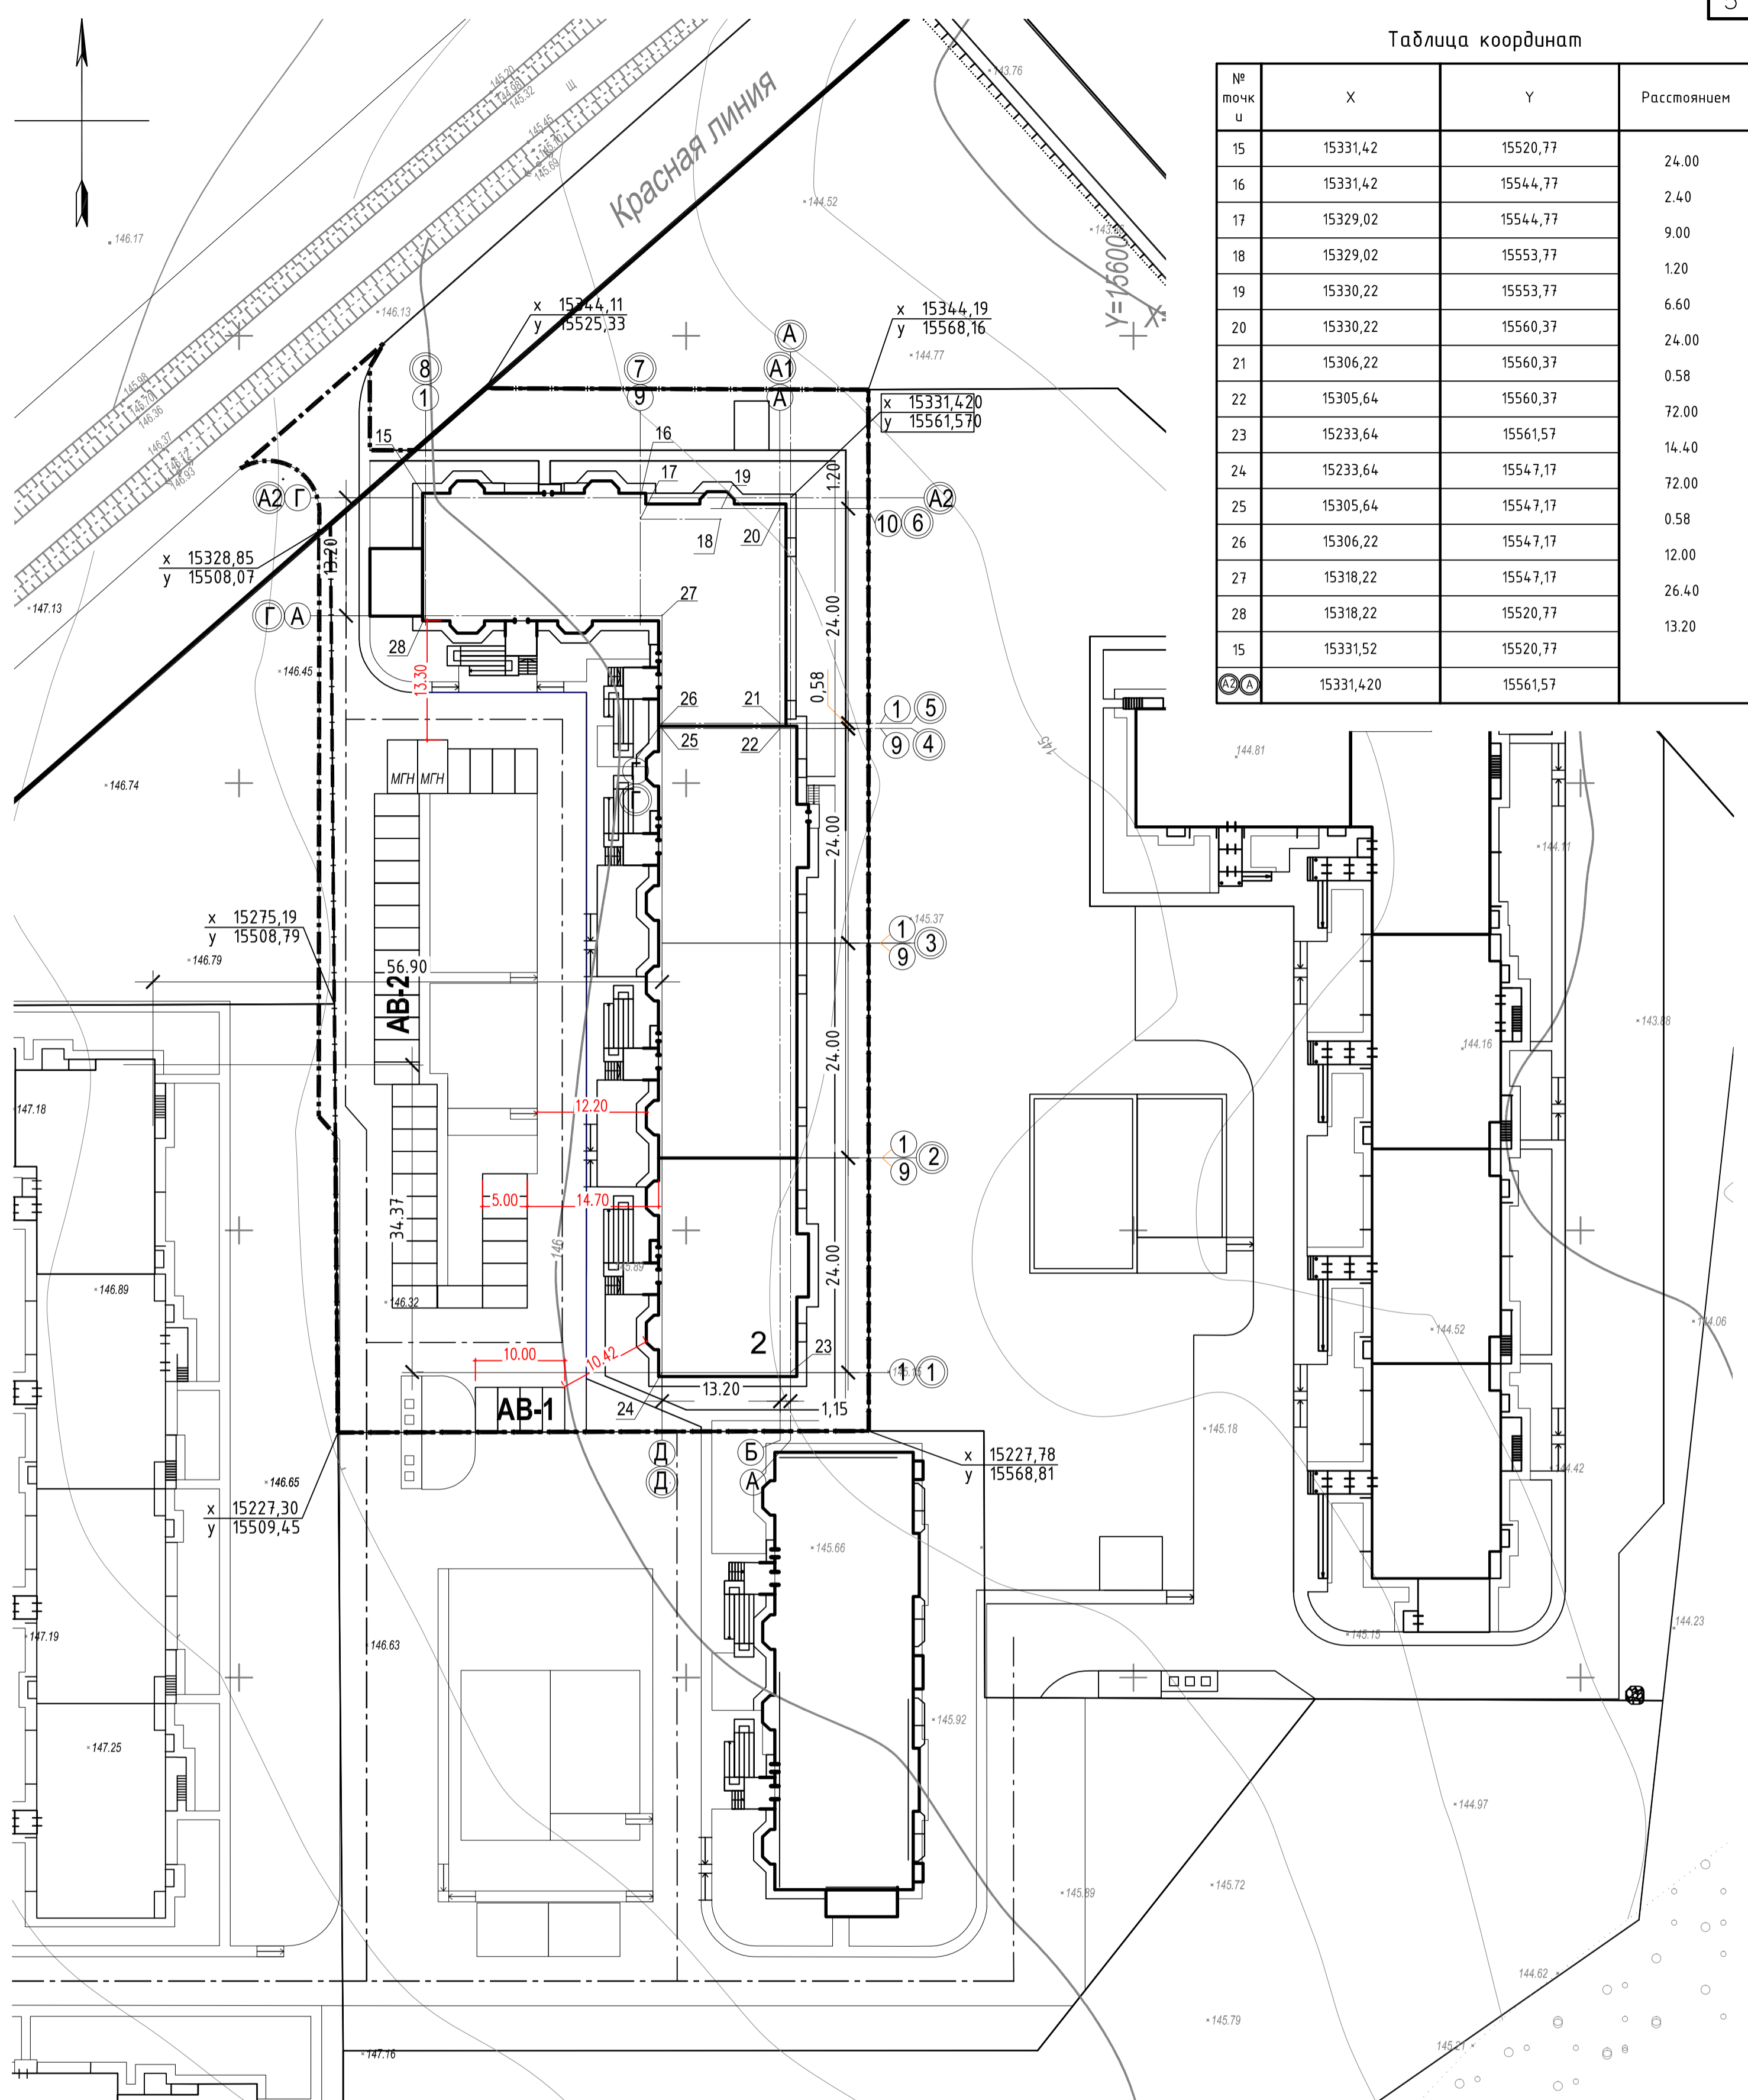

Условные обозначения

- граница благоустройства
- санитарная участка
- лоток водоотводной укрепленный

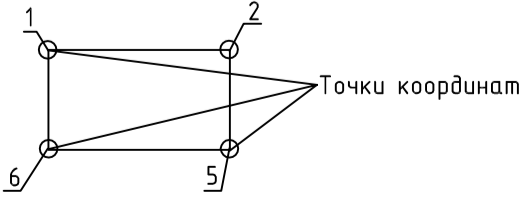

- Примечания:
1. Ведомость жилых и общественных зданий и сооружений см. лист 1.
  2. Привязка осей проектируемых зданий и сооружений выполнена в геодезических координатах.
  3. Разбивка осей проездов выполнена линейно от осей проектируемых зданий и сооружений.
  4. Все размеры приведены в метрах.
  5. Система координат - Местная.
  6. Система высот - Балтийская.

Инв. № подл. Подпись и дата. Взам. инв. №

						159/2017-ПЗУ				
						"Первая очередь жилого комплекса «Акварель» с многоквартирными жилыми домами расположенного по ул. Автономная в районе пос. Шунды г. Ижевска. Жилые дома №1, 2, 3, 4, 5, 7, 8, 9"				
Изм.	Кол. уч.	Лист	№ док.	Подп.	Дата	Схема планировочной организации земельного участка. Жилой дом №2.		Стадия	Лист	Листов
								п	2	
Н.контр.	Бородин				Разбивочный план. М1:500					
ГИП	Ващенко									