


Номер по плану	Наименование	Примечание
1	Многоэтажный жилой дом 8-17 этажей 9-и секционный с нежилыми помещениями и подземной автостоянкой	Проектируемый
2	Трансформаторная подстанция	Ранее запроектированная
3	Многоэтажный жилой дом	Ранее запроектированный
4	Многоэтажный жилой дом	Перспективный

ВЕДОМОСТЬ ПЛОЩАДОК БЛАГОУСТРОЙСТВА ЖИЛОГО ДОМА

Обозначение	Наименование площадки	Примечание
А	Площадка для игр детей	596,00 м ²
Б1	Площадка для отдыха взрослых	42,00 м ²
Б2	Площадка для отдыха взрослых	78,00 м ²
В	Площадка для занятия спортом - велодорожка	600,00 м ²
Г	Площадка ТБО с ограждением и навесом	
Д1	Открытая гостевая автостоянка на 1 м/м	Всего 37 м/м
Д2	Открытая гостевая автостоянка на 3 м/м	
Д3	Открытая гостевая автостоянка на 3 м/м	
Д4	Открытая автостоянка для работников и посетителей встроенных помещений на 4 м/м	
Д5	Открытая автостоянка для работников и посетителей встроенных помещений на 4 м/м	
Д6	Открытая автостоянка для работников и посетителей встроенных помещений на 4 м/м	
Д7	Открытая гостевая автостоянка на 4 м/м	
Д8	Открытая гостевая автостоянка на 3 м/м	
Д9	Открытая гостевая автостоянка на 4 м/м	
Д10	Открытая гостевая автостоянка на 4 м/м	
Д11	Открытая гостевая автостоянка на 3 м/м	
Е1	Зона высадки/посадки пассажиров такси	
Е2	Зона высадки/посадки пассажиров такси	
Е3	Зона высадки/посадки пассажиров такси	
Е4	Зона высадки/посадки пассажиров такси	
Е5	Зона высадки/посадки пассажиров такси	
Е6	Зона высадки/посадки пассажиров такси	

УСЛОВНЫЕ ГРАФИЧЕСКИЕ ОБОЗНАЧЕНИЯ

- Граница землепользования
- Красная линия
- Гранитный бортовой камень Кбрт4ГП
- Гранитный бортовой камень Кбрт4ГП
- Тротуарная бетонная плитка (Тип 1)
- Резиновая плитка (Тип 2)
- Дощатый настил (Тип 3)
- Асфальтовая велодорожка (ПТ-2)
- Газон
- Плитка тротуарная "Эко-паз" с посевом трав
- Граница благоустройства
- Дерево
- Пожарный подъезд
- Пожарный проезд
- Санитарный разрыв
- Траектория движения жителей до контейнерной площадки
- Траектория движения мусоросборной машины
- Траектория движения спецтехники
- Траектория движения личного автотранспорта
- Зона 100 м от площадки ТБО до жилых домов

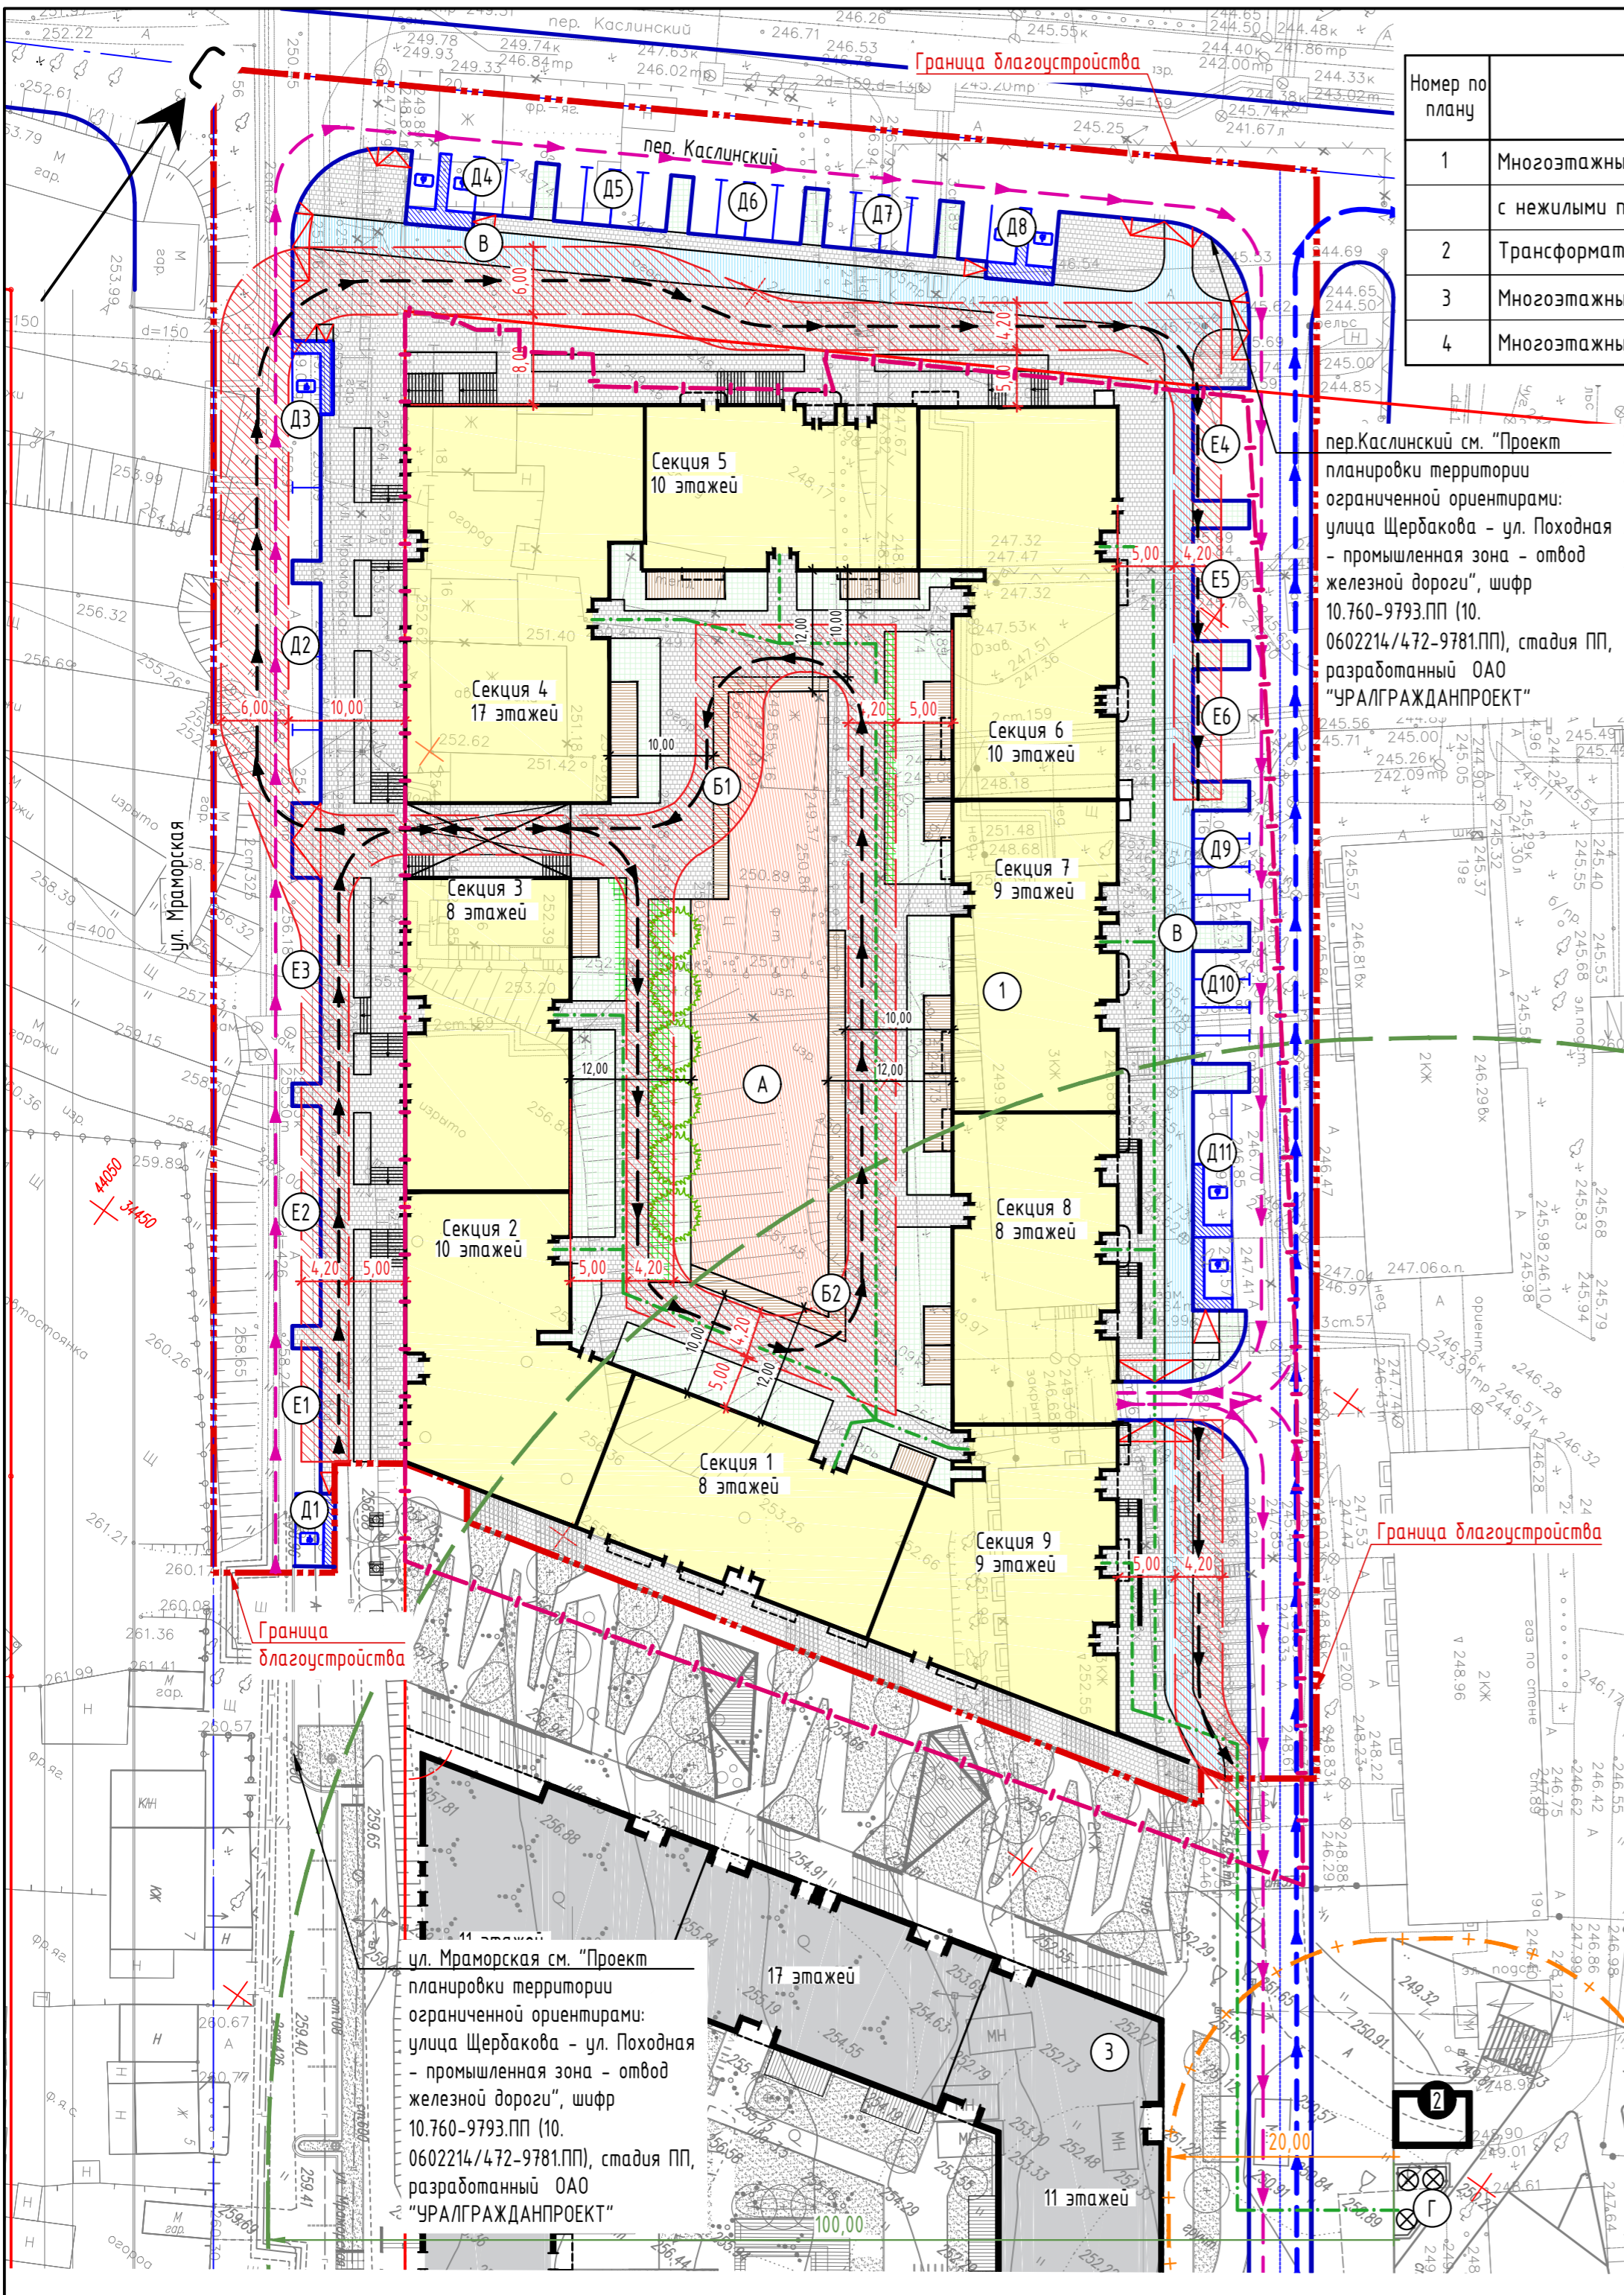

ул. Мраморская см. "Проект планировки территории ограниченной ориентирами: улица Щербакова - ул. Походная - промышленная зона - отвод железной дороги", шифр 10.760-9793.ПП (10.0602214/472-9781.ПП), стадия ПП, разработанный ОАО "УРАЛГРАЖДАНПРОЕКТ"

пер.Каслинский см. "Проект планировки территории ограниченной ориентирами: улица Щербакова - ул. Походная - промышленная зона - отвод железной дороги", шифр 10.760-9793.ПП (10.0602214/472-9781.ПП), стадия ПП, разработанный ОАО "УРАЛГРАЖДАНПРОЕКТ"

08-19-00-ПЗУ							
1	-	Зам. 514-19	Бадкин	12.19	Девять блок-секций со встроенными помещениями общественного назначения и встроенно-пристроенной подземной автостоянкой в составе квартала «Щербакова» планировочного района «Уктус-Правобережный» - 3 очередь строительства жилого комплекса Блок-15		
Изм.	Кол. уч.	Лист	№ док	Подпись	Дата		
Разработал	Бадкин	Бадкин			11.19		
Проверил	Бадкин	Бадкин			11.19		
Схема планировочной организации земельного участка					Стадия	Лист	Листов
					П	2	-
Схема планировочной организации земельного участка					ООО "ТРИЛАБ"	THE TRI LAB	
Н.Контроль	Бадкин	Бадкин			11.19		
ГИП	Кожевников	Кожевников			11.19		