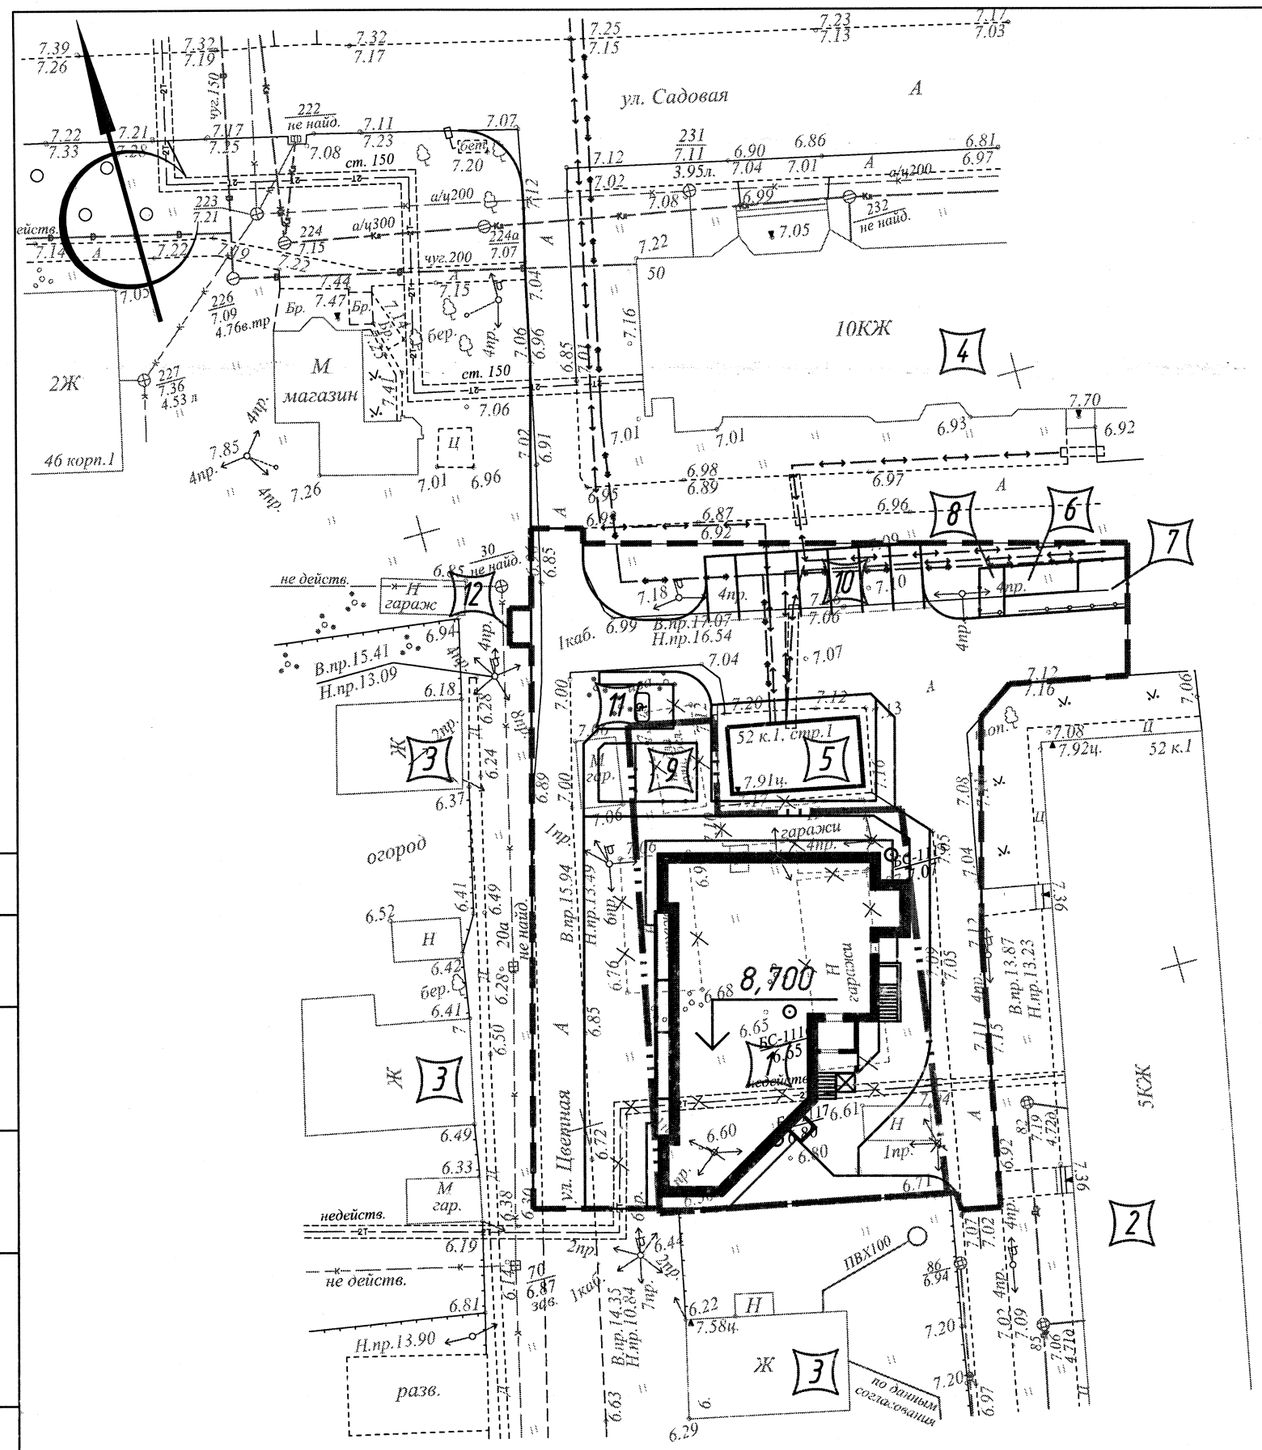

ВЕДОМОСТЬ ЖИЛЫХ И ОБЩЕСТВЕННЫХ ЗДАНИЙ И СООРУЖЕНИЙ

НОМЕР НА ПЛАНЕ	НАИМЕНОВАНИЕ И ОБОЗНАЧЕНИЕ	ЭТАЖНОСТЬ	КОЛИЧЕСТВО			ПЛОЩАДЬ, М2				СТРОИТЕЛЬНЫЙ ОБЪЕМ, М3	
			ЗДАНИЙ	КВАРТИР		ЗАСТРОЙКИ		ОБЩАЯ-ПРИВЕДЕННАЯ ИЛИ РАБОЧАЯ			
				ЗДА-НИЯ	ВСЕГО	ЗДАНИЯ	ВСЕГО	ЗДАНИЯ	ВСЕГО	ЗДАНИЯ	ВСЕГО
1	ЖИЛОЙ ДОМ (ПРОЕКТИР.)	9	1	45	45	408	408	3101.57	3101.57	11781.85	11781.85
2	ЖИЛОЙ ДОМ (СУЩЕСТВ.)	5	1								
3	ЖИЛОЙ ДОМ (СУЩЕСТВ.)	1	3								
4	ЖИЛОЙ ДОМ (СУЩЕСТВ.)	10	1								
5	НЕЖИЛОЕ СТРОЕНИЕ (СУЩЕСТВ.)	1	1								
6	ДЕТСКАЯ ПЛОЩАДКА (ПРОЕКТИР.)		1			15	15				
7	СПОРТИВНАЯ ПЛОЩАДКА (ПРОЕКТИР.)		1			25	25				
8	ПЛОЩАДКА ДЛЯ ОТДЫХА (ПРОЕКТИР.)		1			8	8				
9	ХОЗЯЙСТВЕННАЯ ПЛОЩАДКА (ПРОЕКТИР.)		1			24	24				
10	СТОЯНКА ДЛЯ АВТОТРАНСПОРТА НА 7 МАШ-МЕСТ (ПРОЕКТИР.)		1			93	93				
11	СТОЯНКА ДЛЯ АВТОТРАНСПОРТА НА 1 МАШ-МЕСТО (ПРОЕКТИР.)		1			22	22				
12	ОГРАЖДЕННАЯ ПЛОЩАДКА ДЛЯ МУСОРОКОНТЕЙНЕРОВ (ПРОЕКТИР.)		1			5	5				

ПРИМЕЧАНИЯ

1. Относительной отметке 0.000 соответствует абсолютная отметка 8,700 в Балтийской системе высот 1954г.
2. Система координат местная г. Архангельска.
3. Кадастровый номер земельного участка: 29:22:040616:869.
4. Градостроительный план земельного участка RU29301000-1616.
5. Схема разработана для согласования с заинтересованными сторонами.

УСЛОВНЫЕ ОБОЗНАЧЕНИЯ

- граница земельного участка
- граница благоустройства
- проектируемый жилой дом
- Ж — существующие здания и сооружения
- Н — разбираемые здания и сооружения
- места стоянок а/транспорта инвалидов

Изм.	Кол. уч.	Лист	N°док.	Подпись	Дата	767-17-ПЗУ
Разработал		Голиков Е.С.			04.18	Многоэтажный многоквартирный жилой дом по ул. Цветной, д.8 в Октябрьском территориальном округе города Архангельска
						Стадия: П; Лист: 1; Листов:
Норм.контр.		Мошников А.С.				Схема планировочной организации земельного участка М 1:500.
ГИП		Мошников А.С.			04.18	Архитектура и Дизайн

ИНВ. N ПОДЛ. | ПОДПИСЬ И ДАТА | ВЗАМ. ИНВ. N