


СИТУАЦИОННАЯ СХЕМА

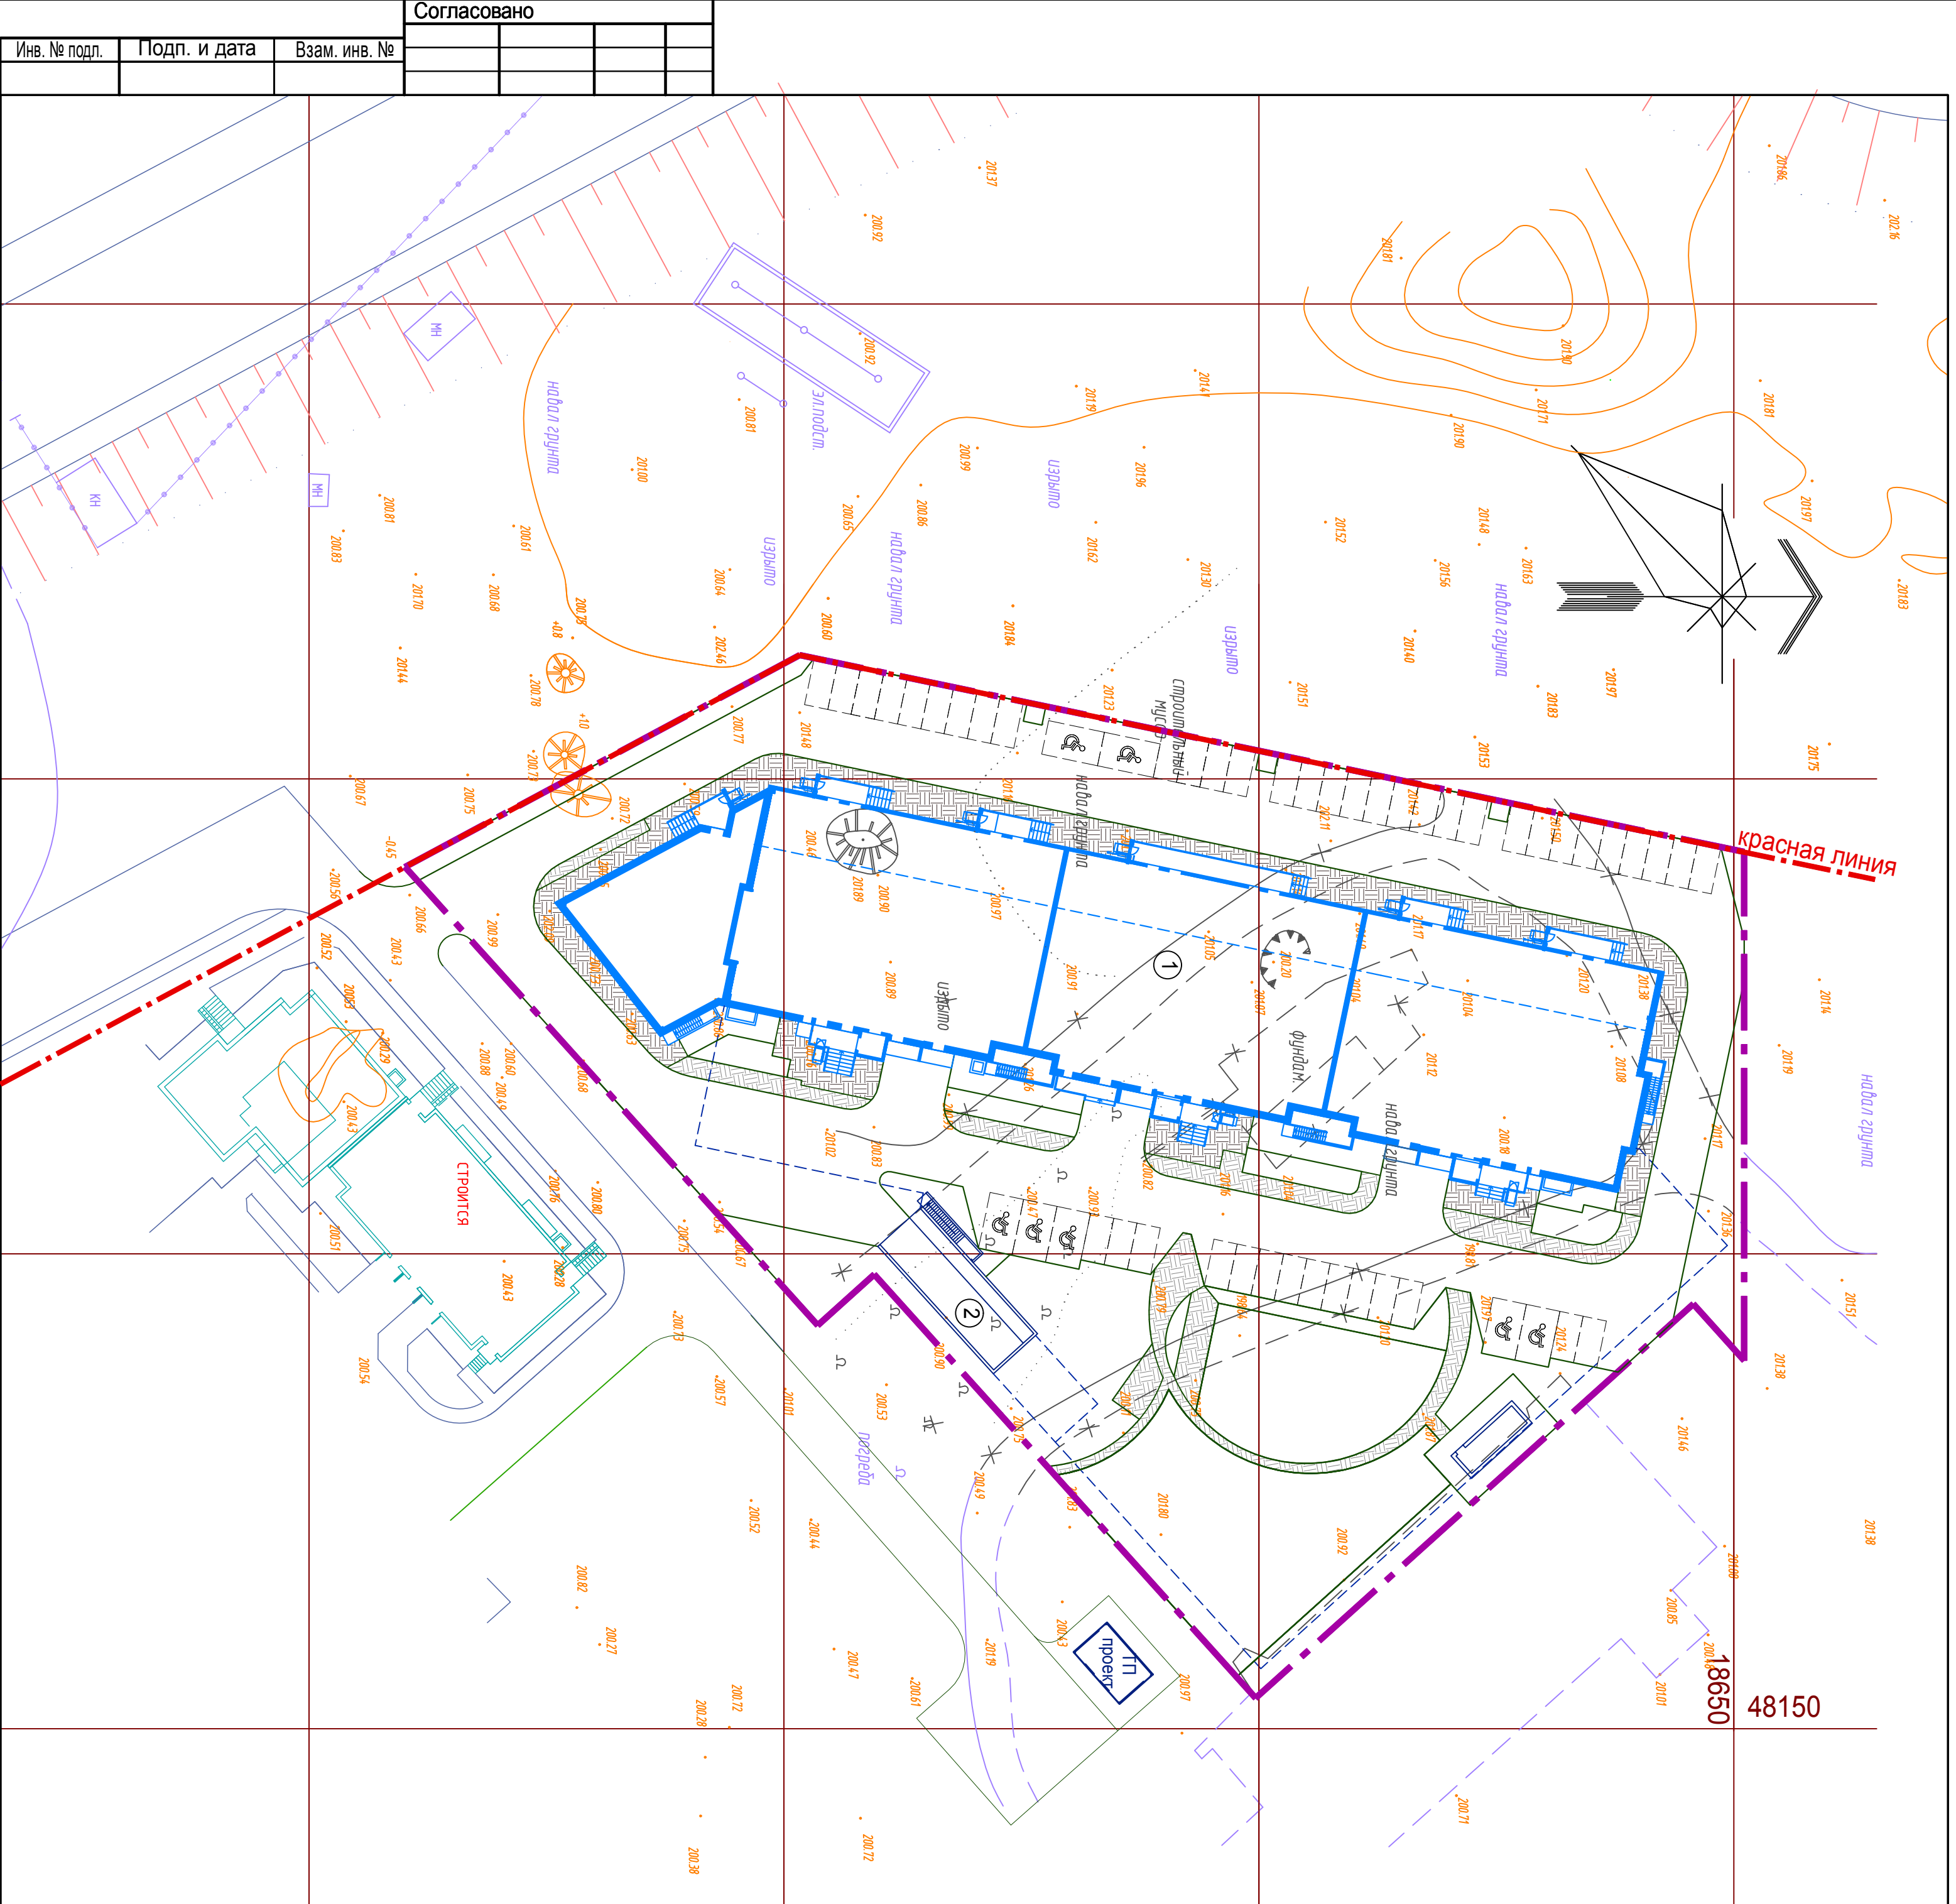

Проектируемый участок

ВЕДОМОСТЬ ЖИЛЫХ И ОБЩЕСТВЕННЫХ ЗДАНИЙ И СООРУЖЕНИЙ

Обозначение на плане	Наименование и обозначение	Этажность	Количество		Площадь, м ²		Общая нормируемая		Строительный объем, м ³		
			зданий	квартир	застройкой	нормируемая	зданий	всего			
1	Жилой дом со встроенно-пристроенными нежилыми помещениями (перспектива)	9-19	1	288	288	2808,16	2808,16	13395,92	13395,92	92979,01	92979,01
2	Подземная автостоянка (перспектива)							3737,61	3737,61		

Примечание: Этажность зданий включает в себя 8-18 эксплуатируемых этажей и 1 верхний технический этаж

Условные обозначения

Граница землеотвода

Изм.	Кол. уч.	Лист № док.	Подп.	Дата	Светлогорский пер., Советский р-н, г. Красноярск	
Разработал	Окулева				Многоэтажный жилой дом со встроенно-пристроенными нежилыми помещениями и инженерными обеспечениями	
ГИП	Епифанов				Стадия	Лист
Проверил	Богданова				П	1
Норм. контр.	Богданова				Схема планировочной организации земельного участка М 1:500	
					ООО "ТРИ Д"	
					ВП-130-ПР/16-01-ПЗУ	

Согласовано

Инд. № подл.	Подп. и дата	Взам. инв. №