Схема планировочной организации земельного участка М 1:500

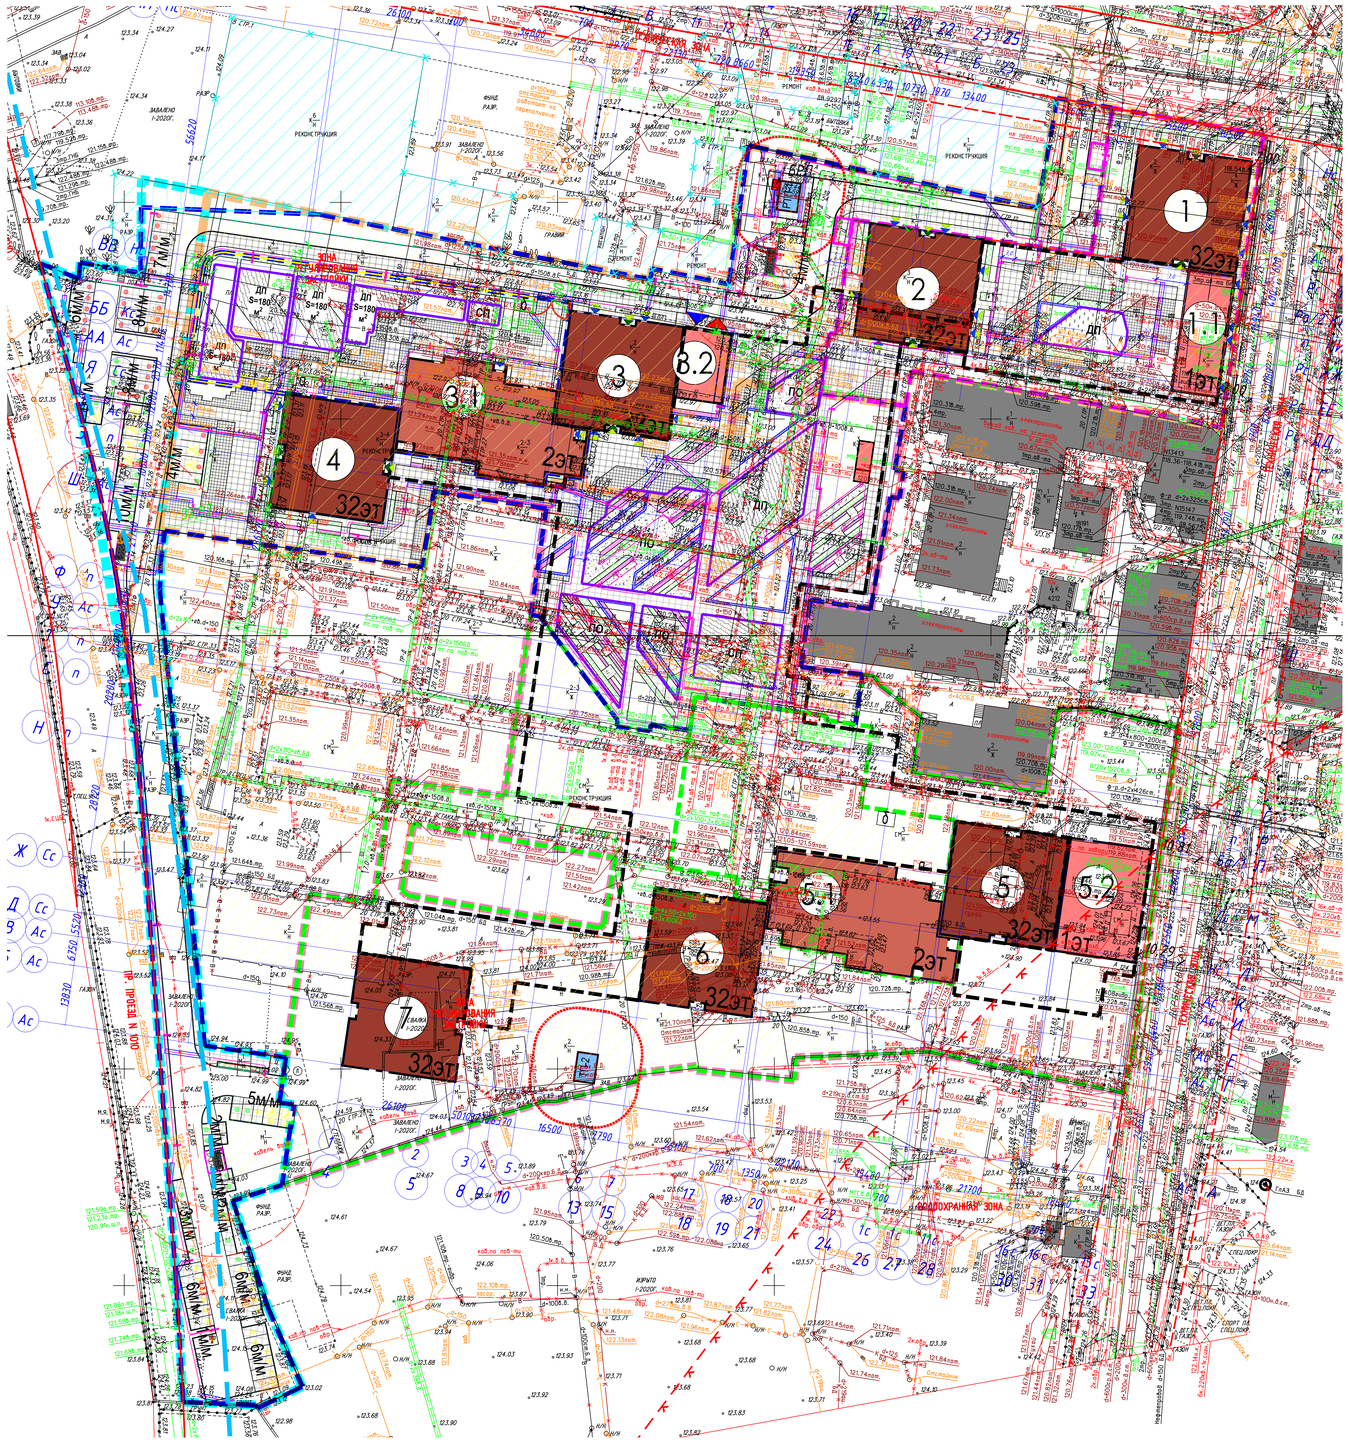
1
32эт
2
32эт
3
3.2
2эт
3.1
4
32эт
5
5.2
32эт
1эт
6
32эт
7
32эт
1.1
1эт
ЗОНА ОГРАНИЧЕНИЙ ПЕРЕДВИЖЕНИЯ ТРАНСПОРТА
ПРИАЭРОДРОМНАЯ ТЕРРИТОРИЯ
ПРИАЭРОДРОМНАЯ ТЕРРИТОРИЯ
ЗОНА ОГРАНИЧЕНИЙ ПЕРЕДВИЖЕНИЯ ТРАНСПОРТА