


План расположения зданий и сооружений М 1:500

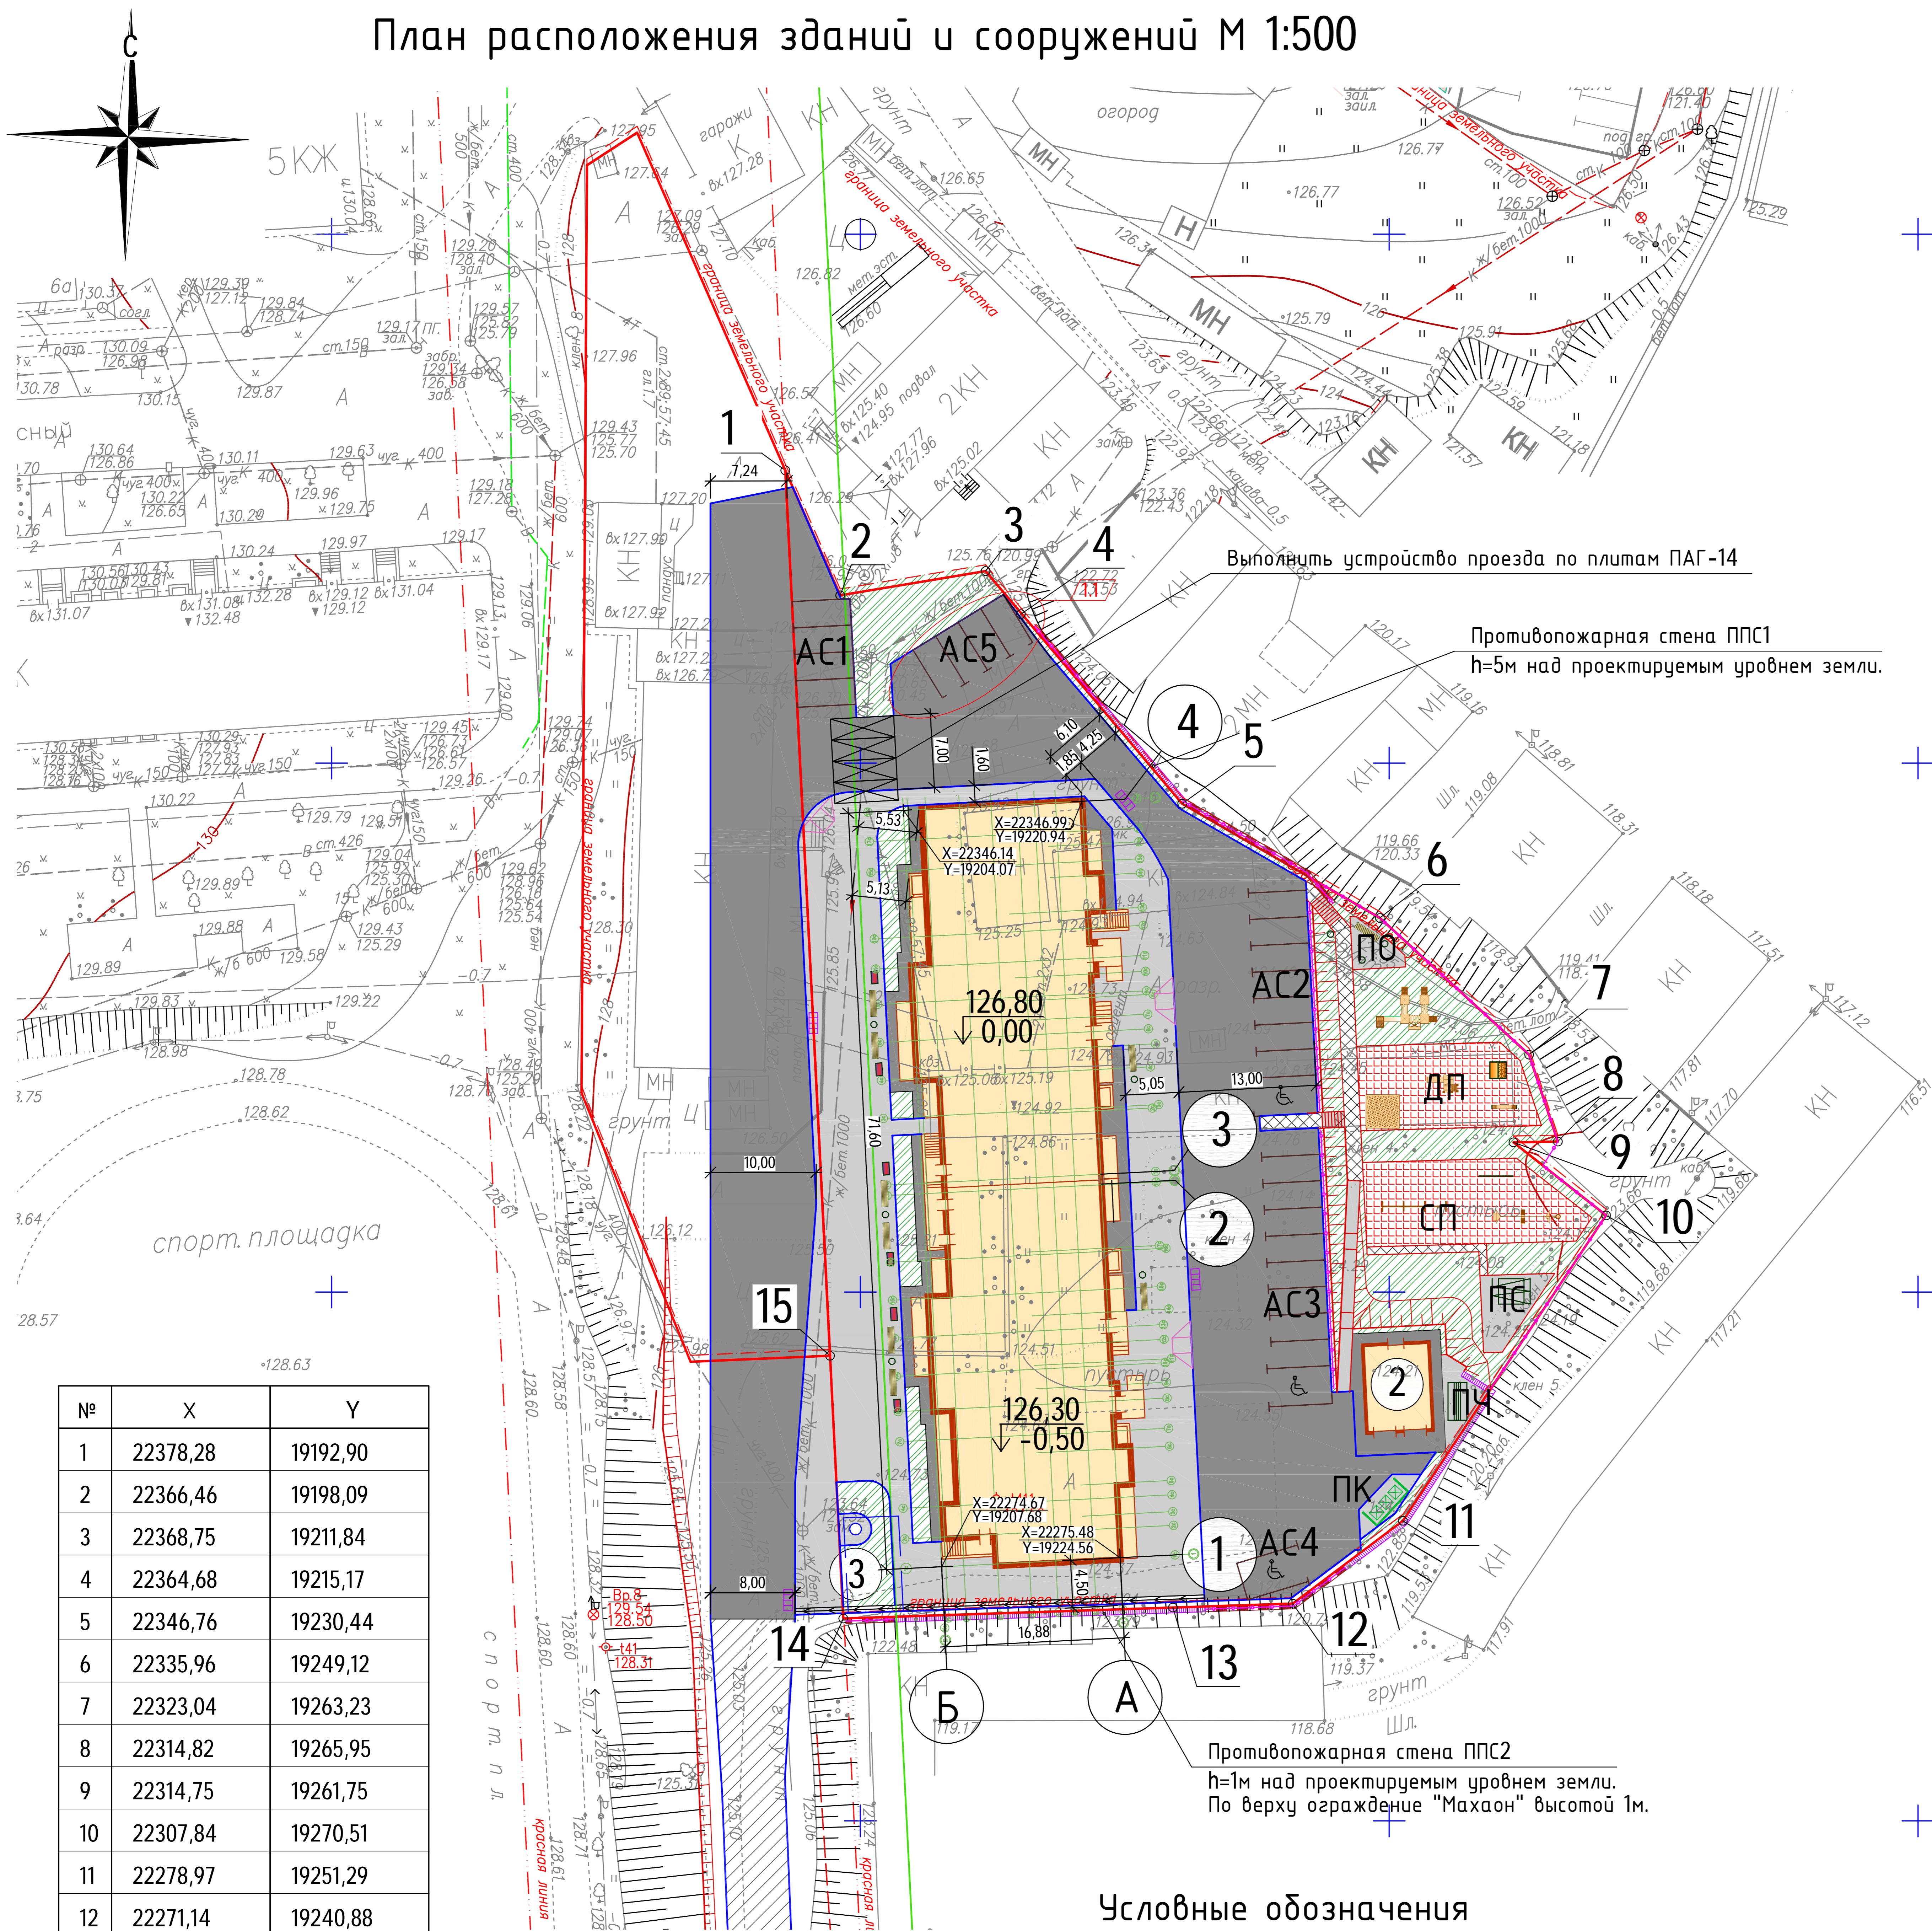

Ведомость жилых и общественных зданий и сооружений

Номер на плане	Наименование и обозначение	Этажность	Количество		Площадь, м ²		Строительный объем, м ³		
			зданий	квартир	застройки		общая площадь квартир		
					здания	всего	здания	всего	зданий
1.1	Жилой дом двух секционный 18 этажный	18	1		1170,52	14442,12			
1.2									
2	ТП	1	1		56				
ППС1	Противопожарная стена								
ППС2	Противопожарная стена								
АС1	Автостоянка на 4 м/места								
АС2	Автостоянка на 8 м/мест								
АС3	Автостоянка на 10 м/мест								
АС4	Автостоянка на 1 м/место								
АС5	Автостоянка на 4 м/место								
ПО	Площадка отдыха					50			
ДП	Детская площадка					342			
СП	Спортивная площадка					447			
ПС	Площадка для сушки					26			
ПЧ	Площадка для чистки					26			
ПК	Площадка для контейнеров ТБО					28			
ПР	Площадка для разворота пожарной техники					233			
3	Подземный резервуар ливневых стоков 100м3								

Расчет потребной площади для придомовых площадок

№ п/п	Наименование	Кол-во человек	Расчетная норма на 1 человека	Расчетная формула	Кол-во (норма)	Кол-во (проект)
1	Площадка для игр детей дошкольного и младшего школьного возраста (кв. м.)	481	0,7	481*0,7	337	342
2	Площадка для отдыха взрослого населения (кв. м.)	481	0,1	481*0,1	48,1	50
3	Площадка для занятий физкультурой (кв. м.)	481	2	481*2/2	481	447
4	Площадки для хозяйственных целей (кв. м.)	481	0,3	481*0,3/2	72,2	80
5	Гостевые автостоянки (м-мест)	481	1,4	481*1,4/25	27	27

57-ПЗУ.ГЧ					
1	Зам.	1-18	04.18	Многokвартирный жилой дом расположенный на земельном участке с кадастровым номером 18:26:010313:29 с адресным ориентиром г. Ижевск проезд 8-ой Подлесной	
Изм	Кол. уч.	Лист	№ док.	Подпись	Дата
Разработал	Порохин				12.17
Проверил	Сухов				12.17
Схема планировочной организации земельного участка				Стадия	Лист
				П	2
План расположения зданий и сооружений М 1:500				Общество с ограниченной ответственностью ПРИКАМПРОМПРОЕКТ	
Н.Контроль	Сухов				12.17
ГИП	Сухов				12.17

№	X	Y
1	22378,28	19192,90
2	22366,46	19198,09
3	22368,75	19211,84
4	22364,68	19215,17
5	22346,76	19230,44
6	22335,96	19249,12
7	22323,04	19263,23
8	22314,82	19265,95
9	22314,75	19261,75
10	22307,84	19270,51
11	22278,97	19251,29
12	22271,14	19240,88
13	22270,77	19229,56
14	22269,73	19198,38
15	22294,57	19197,14

Условные обозначения

- Подпорная стенка
- Граница земельного участка
- Противопожарная стена
- Линия отступа от красной линии
- Ограждение "Махаон" высотой 2м
- Проектируемый проезд из а/д
- Дождеприемная решетка
- Проектируемый тротуар
- Проезд из щебня
- Проектируемый газон
- Проектируемое покрытие из резиновой крошки

Взам. инв. №
Подпись и дата
Инв. № подл.