


ВЕДОМОСТЬ ЖИЛЫХ И ОБЩЕСТВЕННЫХ ЗДАНИЙ И СООРУЖЕНИЙ

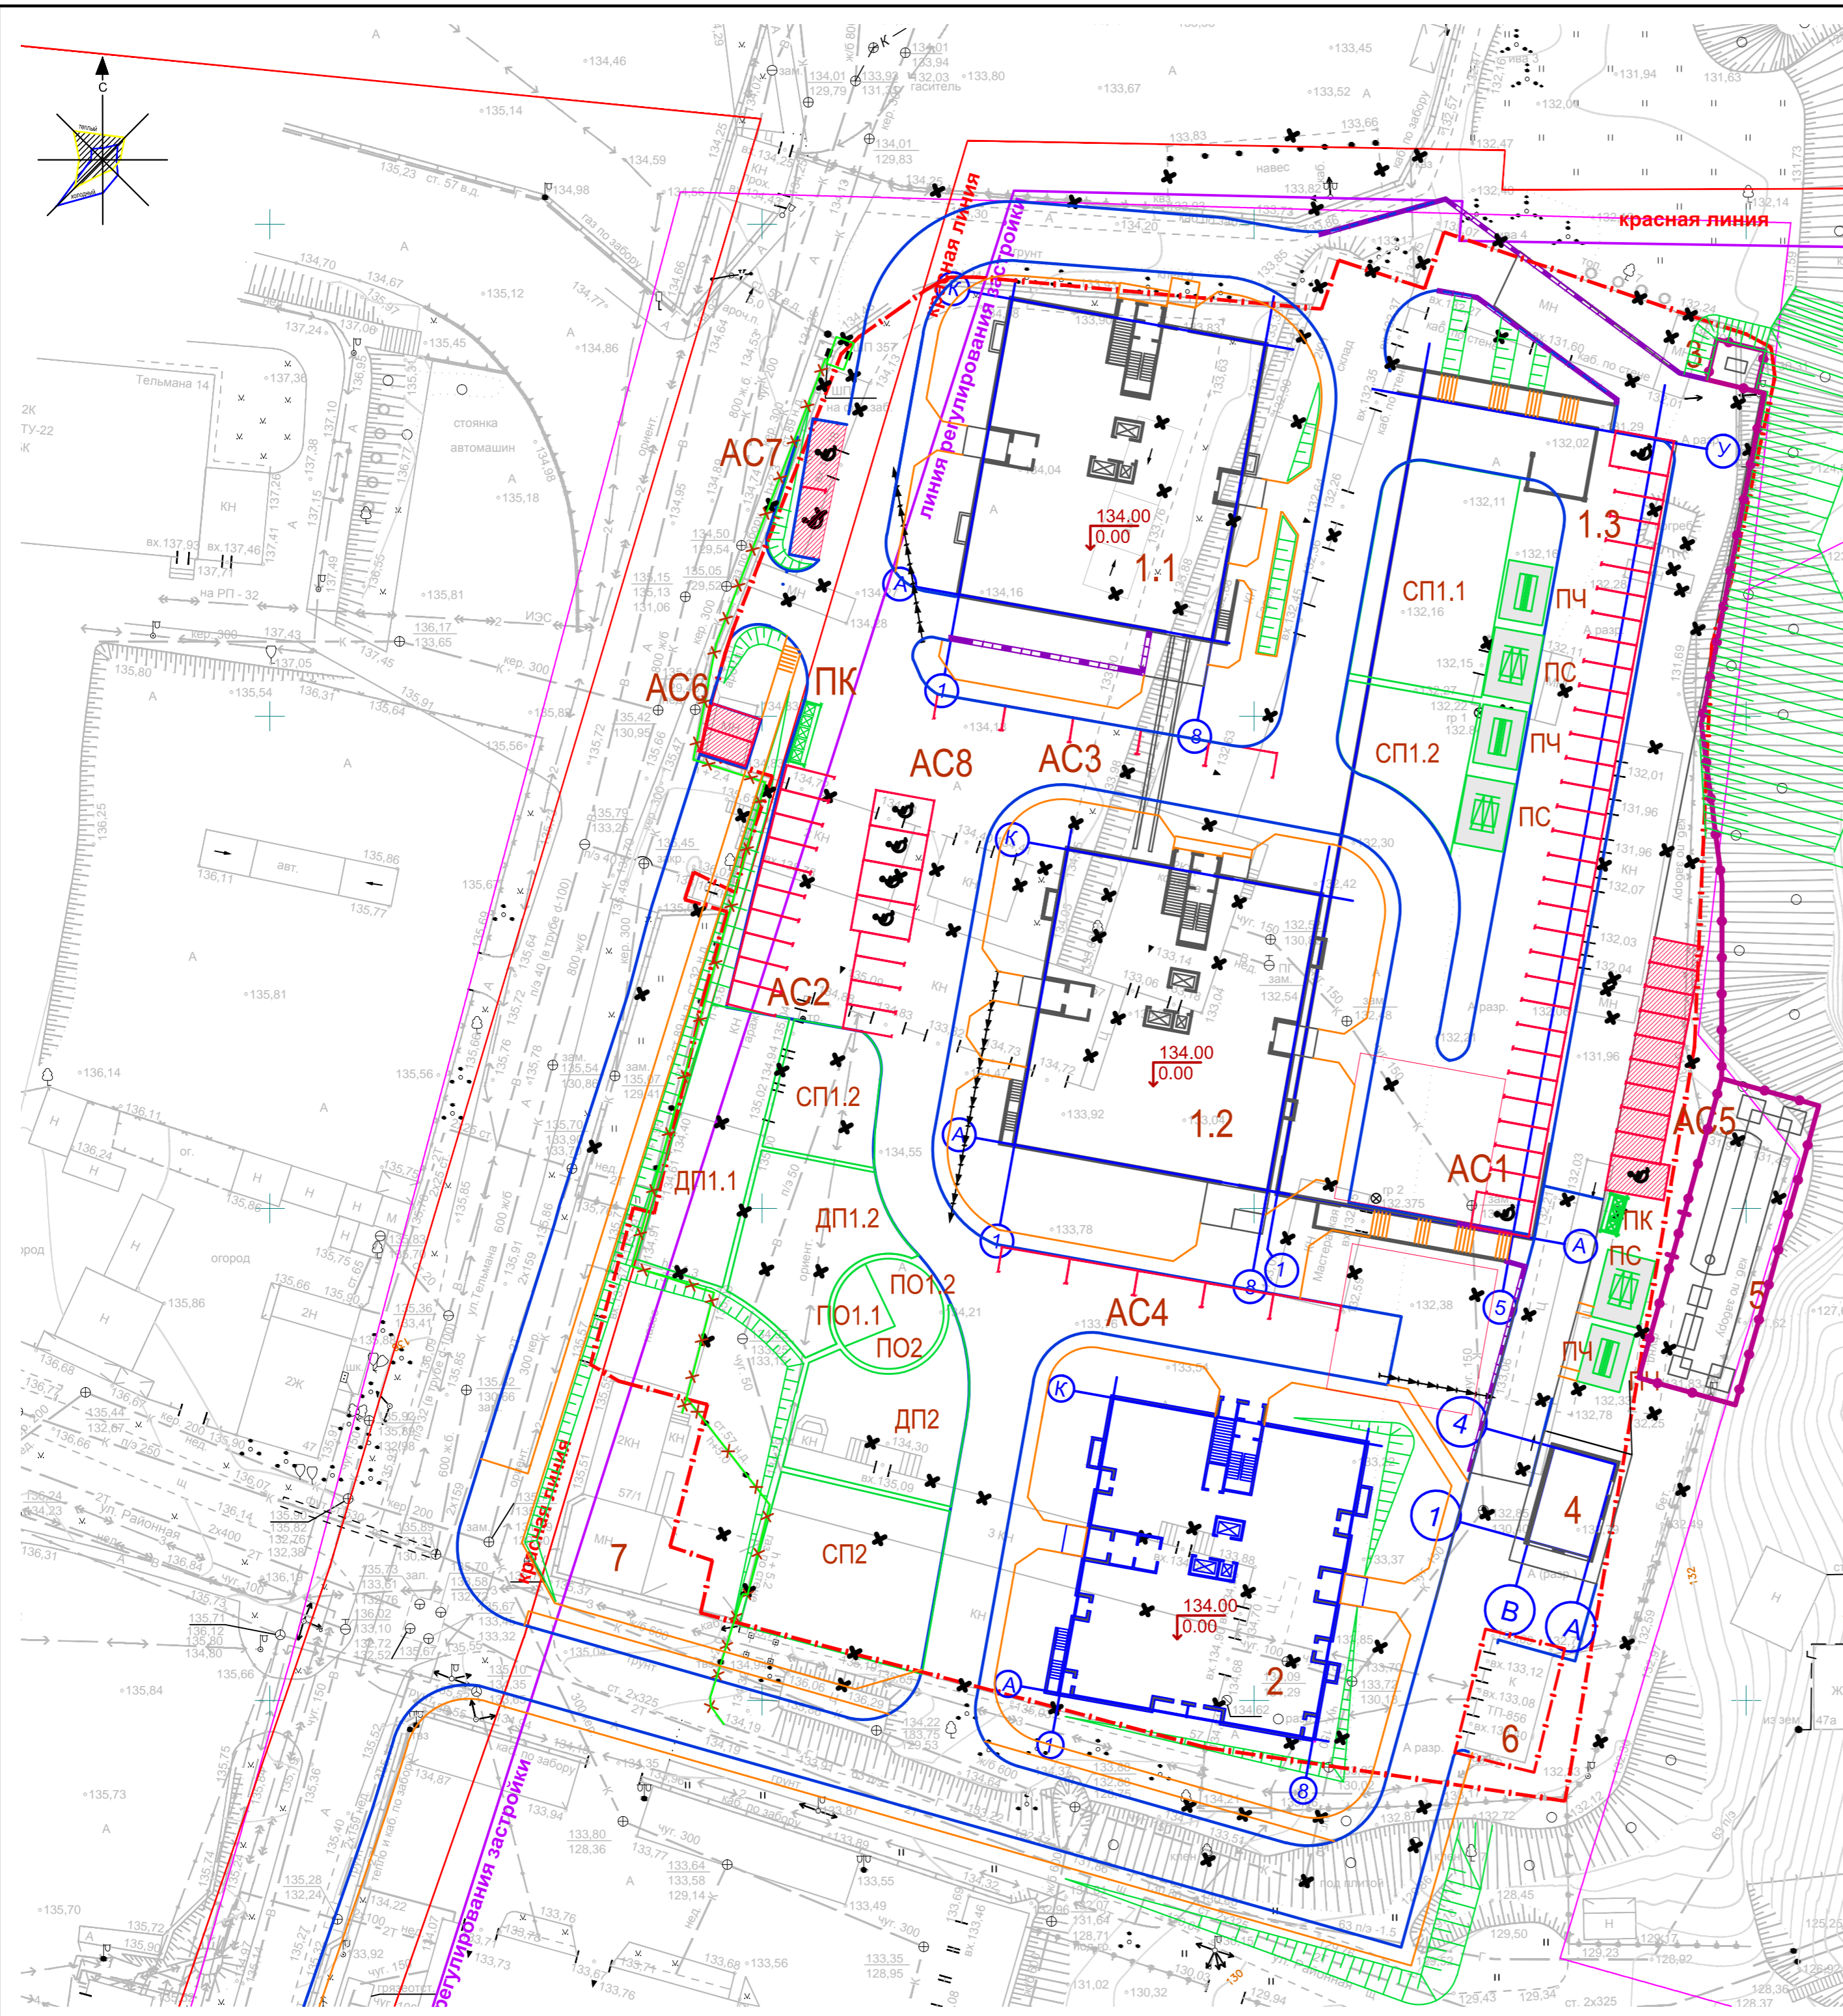

Номер на плане	Наименование и обозначение	Этажность	Количество		Площадь, м²				Строительный объем, м³	
			зданий	квартир	застройки		общая площадь квартир		зданий	всего
					здания	всего	здания	всего		
1.1	Строение 1 жилого дома № 1 (1 этап)	19	1		884,8					
1.2	Строение 2 жилого дома № 1 (2 этап)	19	1		884,8					
1.3	Наземный закрытый паркинг жилого дома №1 с эксплуатируемой кровлей (1 этап) на 46 м/м	1	1		2138,9					
2	Жилой дом № 3 (3 этап)	19	1							
3	ГРПШ - до 0,6 МПа (1 этап)		1							
4	Трансформаторная подстанция (1 этап)		1							
5	ЛОС (1 этап)		1							
6	Трансформаторная подстанция (сущ)		1							
7	Офисное здание (сущ)		1							
АС1	Автостоянка на 32 м/места (1 этап)		1							
АС2	Автостоянка на 18 м/мест (2 этап)		1							
АС3	Автостоянка на 5 м/мест (1 этап)		1							
АС4	Автостоянка на 5 м/мест (3 этап)		1							
АС5	Автостоянка на 10 м/мест (2 этап) офисы		1							
АС6	Автостоянка на 2 м/м (1 этап) МГН офисы									
АС7	Автостоянка на 2 м/м (1 этап) офисы									
ПО1.1	Площадка отдыха для строения 1		1		31,0					
ПО1.2	Площадка отдыха для строения 2		1		31,0					
ПО2	Площадка отдыха (3 этап)		1		34,0					
ДП1.1	Детская площадка для строения 1		1		216,0					
ДП1.2	Детская площадка для строения 2		1		216,0					
ДП2	Детская площадка (3 этап)		1		227,0					
СП1.1	Спортивная площадка для строения 1		1		309,0					
СП1.2	Спортивная площадка для строения 2		1		309,0					
СП2	Спортивная площадка (3 этап)		1		323,0					
ПС	Площадка для сушки		3		35,0					
ПЧ	Площадка для чистки		3		28,0					
ПК	Площадка для контейнеров ТБО		2							

Граница отвода Парковки для офисных помещений

Имя и подл  
Подпись и дата  
Взам инв N

69/16-ПЗУ.ГЧ				
6	-	зам	25-18	05.18
Изм	Кол-во	Лист	№ док	Подпись
Разработал	Бутолина	Торба	12.16	12.16
Проверил	Торба	Торба	12.16	12.16
Н.Контроль	Хетагури	Торба	12.16	12.16
ГИП	Торба	Торба	12.16	12.16

«Комплекс многоквартирных жилых домов по ул. Районной в Индустриальном районе г. Ижевска»

Схема планировочной организации земельного участка	Стадия	Лист	Листов
	П	2	

План расположения зданий и сооружений

ООО КАСКАД