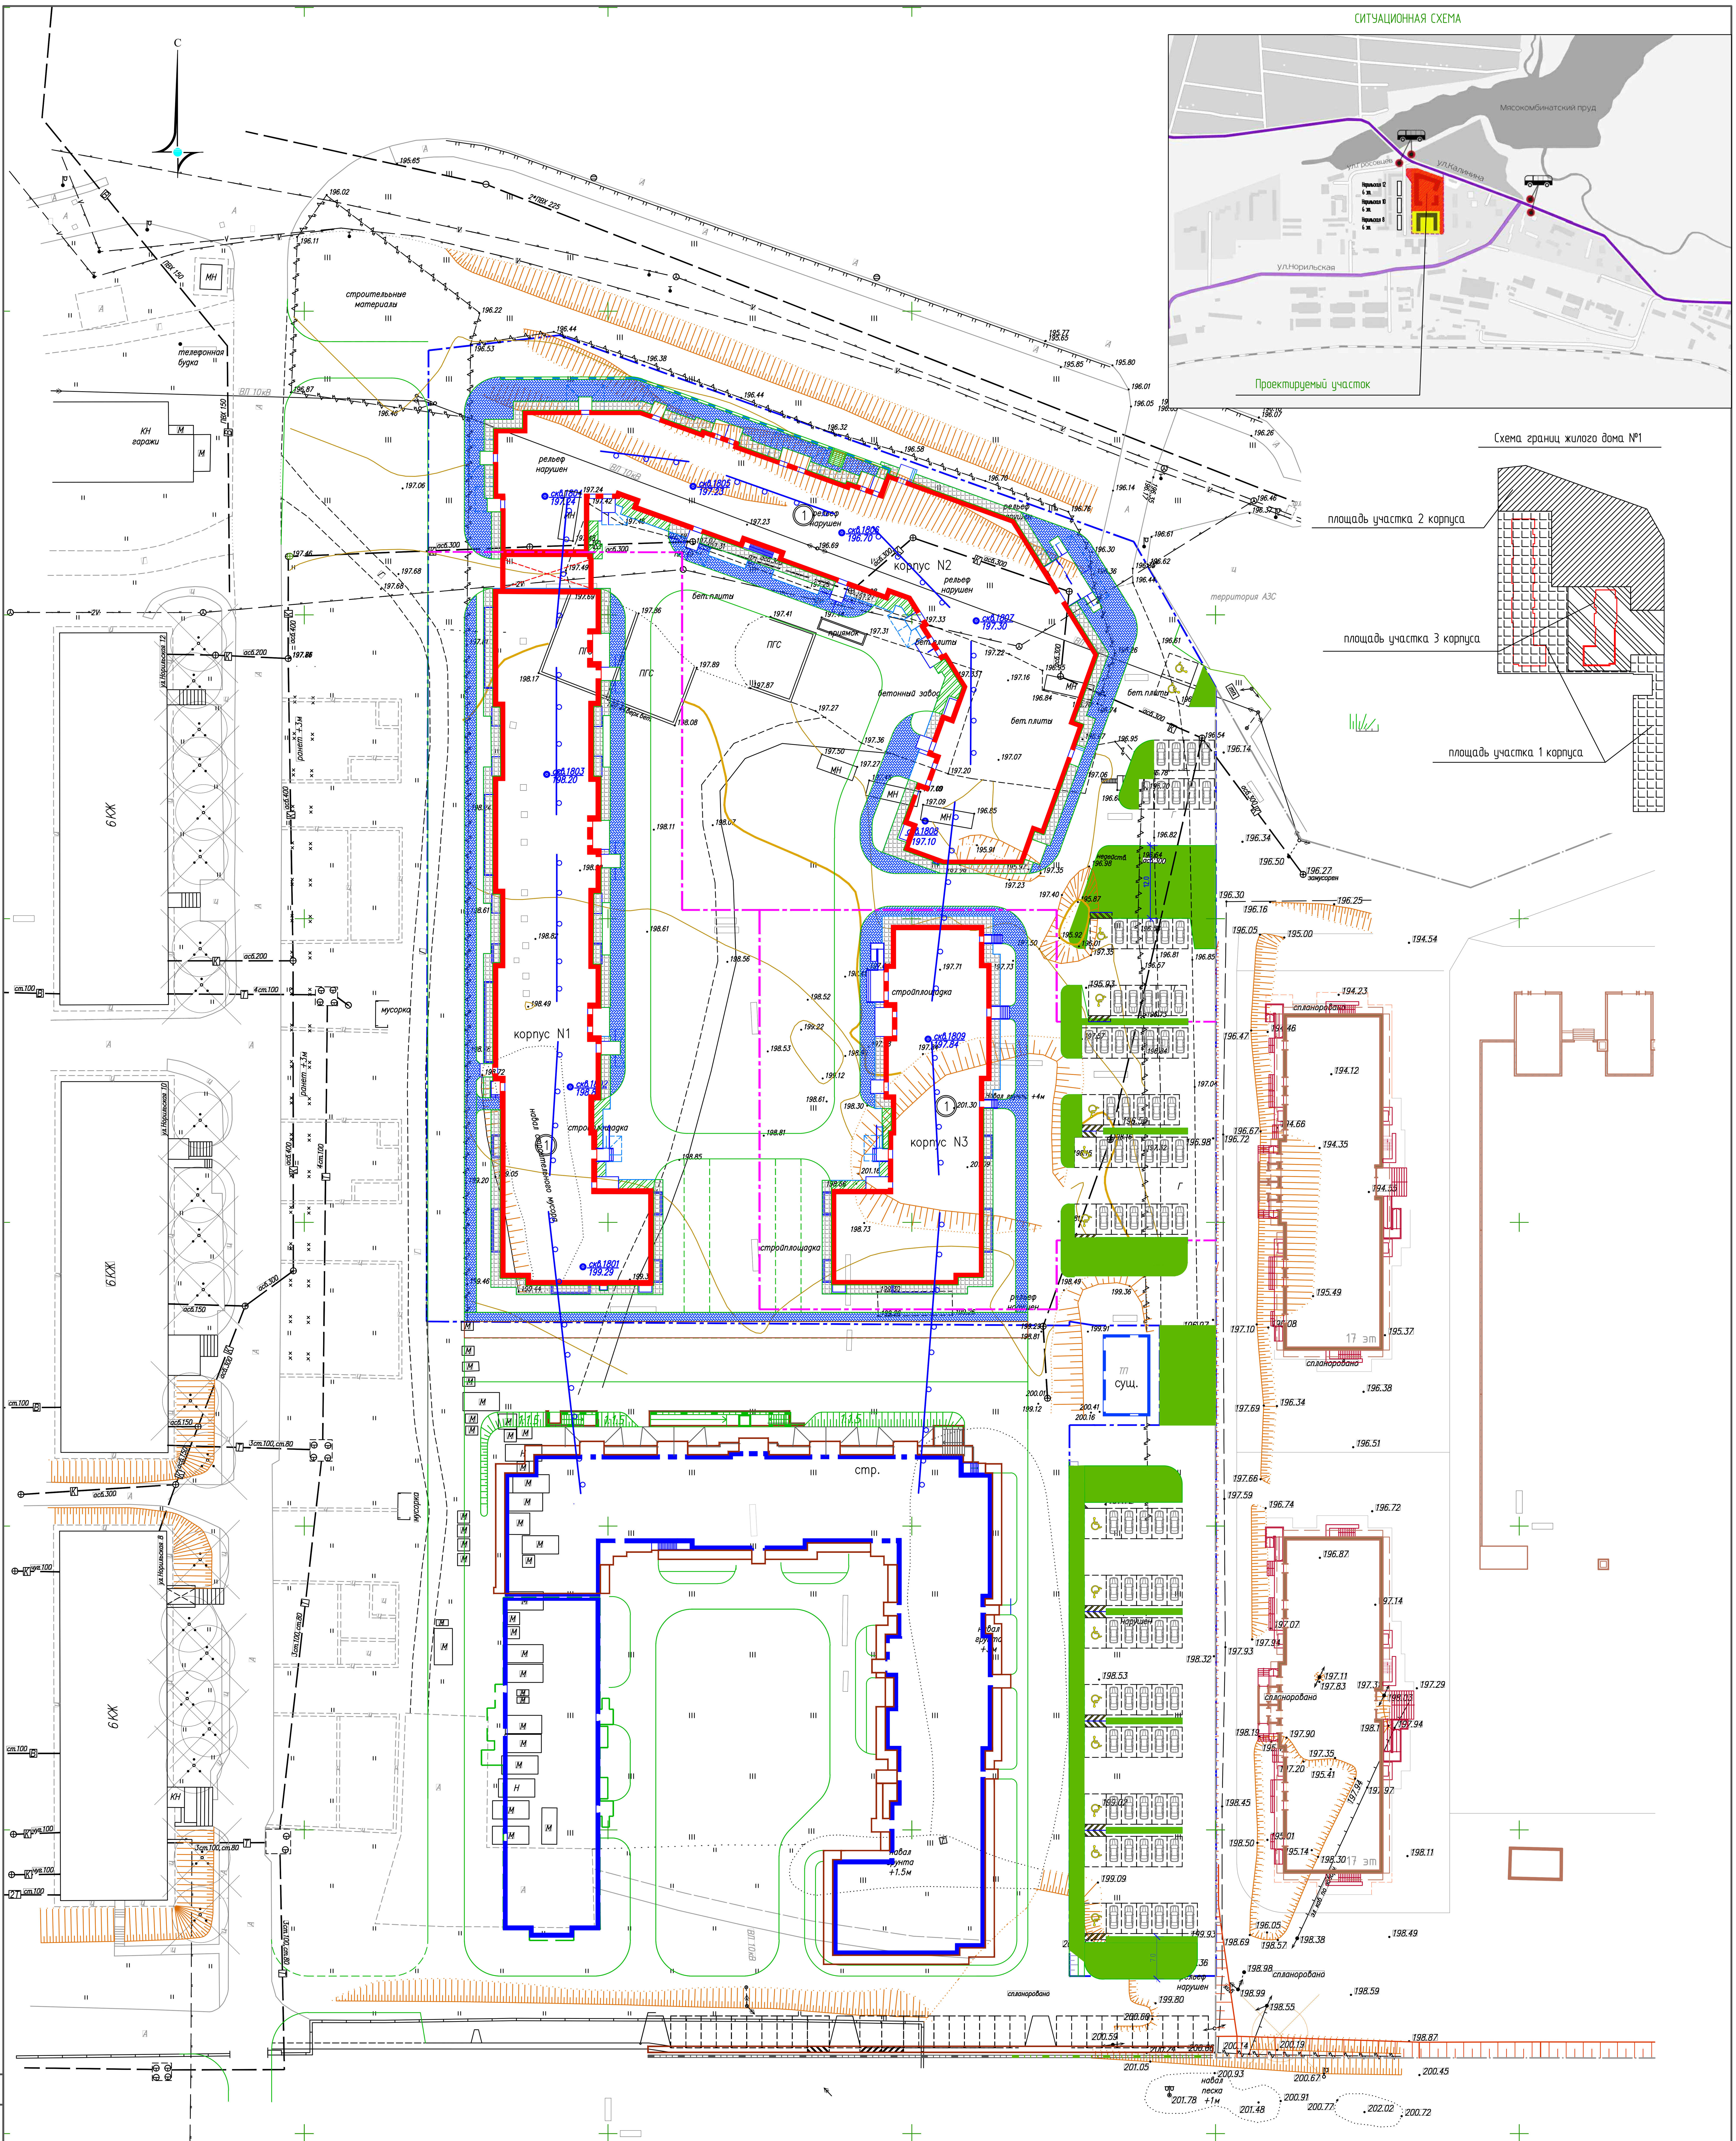

ВЕДОМОСТЬ ЖИЛЫХ И ОБЩЕСТВЕННЫХ ЗДАНИЙ И СООРУЖЕНИЙ

Номер на плане	Наименование и обозначение	Этажность	Количество: зданий	Количество: квартир, здания	Количество: квартир, всего	Площадь, м²: застройки, здания	Площадь, м²: застройки, всего	Площадь, м²: общая нормируемая, здания	Площадь, м²: общая нормируемая, всего	Строительный объем, м³
1	Жилой дом, в т.ч.:	9	1		561		6107,2		44018.1	149672,41
	корпус №1	9	1	248		2309,66		17389,01		56554,60
	корпус №2	9	1	211		2591,03		17704,11		63073,24
	корпус №3	9	1	102		1206,51		8924,99		30044,57

БАЛАНС ТЕРРИТОРИИ В ГРАНИЦАХ ЗЕМЕЛЬНОГО УЧАСТКА

N п/п	Площадь	в гран. уч-ка м²	%	в гран. корпуса №1 м²	%	в гран. корпуса №2 м²	%	в гран. корпуса №3 м²	%
1.	Участка	21173.0	100	8986.42	100	8027.91	100	4158.67	100
2.	Застройки	6107.2	29	2309.66	26	2591.03	32	1206.51	29
3.	Асфальтобетонных проездов	7738.56	36	3797.1	42	2466.56	31	1474.9	35
4.	Тротуаров и дорожек	1529.8	7	563.0	6	708.5	9	258.3	6
5.	Отмостки	965.0	5	360.4	4	390.0	5	214.6	5
6.	Детских и спортивных площадок	2715.1	13	912.5	10	1354.8	17	447.8	11
7.	Озеленения	2117.3	10	1111.0	12	413.0	6	593.3	14

УСЛОВНЫЕ ОБОЗНАЧЕНИЯ

- Граница землеотвода
- Граница корпусов жилого дома №1
- Парковочное место
- (1) Проектируемое здание

Согласовано

Взам. инв. №

Подп. и дата

Инв. № подл.

Изм.	Кол.уч.	Лист	№ док.	Подпись	Дата
Разработал	Максимчук				05.18
Проверил	Ларичев Н.Е.				05.18
ГАП	Ларичев Н.Е.				05.18
ГИП	Ларичев Н.Е.				05.18

ПД-26/17-ПЗУ

Жилые дома в Октябрьском районе г. Красноярска по ул. Норильская, 2-я очередь строительства. Жилой дом № 1

Стадия	Лист	Листов
П	2	10

Схема планировочной организации земельного участка М 1:500

ООО «ПроектДевелопмент»

Формат А1