

Ведомость жилых общественных зданий и сооружений

Номер по плану	Наименование и обозначение	Этажность	Количество		Площадь, м²				Строительный объем, м³		
			зданий	квартир	здания	застройки	общая нормируемая	зданий	зданий	зданий	всего
1	Многоквартирный 8-ми секционный жилой дом (I Этап)	1-13	1	277	277	3899.4	3899.4	29331.36	29331.36	126480.00	126480.00
1	Многоквартирный 8-ми секционный жилой дом (II Этап)	1-13	1	277	277	3899.4	3899.4	29779.45	29779.45	131448.00	131448.00
2	Трансформаторная подстанция	1	1			60.0	60.0	60.0	60.0		
3	Трансформаторная подстанция	1	1			60.0	60.0	60.0	60.0		

Ведомость малых архитектурных форм и переносных изделий

Поз.	Обозначение	Наименование	Кол. I Этап	Кол. II Этап	Примечание
①	КСИЛ, Код 5299	Детский игровой комплекс	1	1	Площадки для игр детей дошкольного и младшего школьного возраста
	КСИЛ, Код 6320	Гимнастический городок "Переправа"	1	1	
	КСИЛ, Код 4257	Песочный дворик "Опушка"	1	1	
	КСИЛ, Код 4102	Качалка-балансир (малая)	1	1	
	КСИЛ, Код 4136	Качалка на пружине 2-х местная "Кабриолет"	1		
②	КСИЛ, Код 4192	Карусель	1	1	Спортивные площадки
	КСИЛ, Код 6309	Гимнастический комплекс	1	1	
	КСИЛ, Код 6702	Теннисный стол	2	2	
	КСИЛ, Код 6720	Брусья параллельные	1	1	
	КСИЛ, Код 6707	Бревно	1	1	
	КСИЛ, Код 6301	Игровая установка	1	1	
	КСИЛ, Код 6734	Турник	1	1	
③	КСИЛ, Код 2213	Диван садово-парковый на железобетонных ножках	3	3	Площадки для отдыха взрослого населения
	КСИЛ, Код 1311	Урна деревянная на ж/б основании с металлической вставкой	2	2	
	КСИЛ, Код 2213	Диван садово-парковый на железобетонных ножках	14	12	
	Светильник РТУ06-125-004/005	Светильник уличный	15	25	
	Комплекс осветительный Эклибрик на два светильника	Светильник уличный	11	3	
		Уличный декоративный элемент	2		
		Ограждение дворовой территории, м	106	38	
		Ворота	2	2	
		Калитка	2	2	

Ведомость элементов озеленения

Поз.	Наименование породы или вида насаждения	Возраст, лет	Кол. I Этап	Кол. II Этап	Примечание
1	Клен Татарский	5	16	11	С комом 0.45x0.45x0.40м, размер ямы 0.75x0.75x0.6м, засыпка растительным грунтом
2	Ель сибирская	5	10	10	С комом, размер ямы 0.60x0.60x0.50м, засыпка растительным грунтом
3	Пузыреплодный калинолистный	5	68	61	С комом, размер ямы 0.60x0.60x0.50м, засыпка растительным грунтом
4	Барбарис тунберга	2	11	9	Саженец, размер ямы 0.50x0.50x0.50м, засыпка растительным грунтом
5	Чудушиник вечный	3	30	23	С комом, размер ямы 0.60x0.60x0.50м, засыпка растительным грунтом
6	Газон обыкновенный, м²		1858.85	1569.35	Толщина растительного слоя 0.20м

Условные обозначения:

- - Граница землеотвода
- - Красная линия
- - Граница проектирования I Этапа
- - Граница проектирования II Этапа
- 0 - Проектируемые здания и сооружения
- - Водоотводное сооружение
- Стенка из габионных конструкций
- Подземные сооружения
- - Ограждение с воротами и калиткой

<b>01-18-ПЗУ</b>									
Многоэтажный жилой дом со встроенными помещениями с инженерным обеспечением, двумя трансформаторными подстанциями. Карректировка.									
1	ЗАМ 259-16	06.18							
Изм. Колуч.	Лист № док.	Подп.	Дата						
Разраб.	Мельниченко								
Проверил	Романов								
Н. контр.	Лабутин								
Схема планировочной организации земельного участка М 1:500			<table border="1"> <tr> <td>Стадия</td> <td>Лист</td> <td>Листов</td> </tr> <tr> <td>П</td> <td>2</td> <td></td> </tr> </table>	Стадия	Лист	Листов	П	2	
Стадия	Лист	Листов							
П	2								
			<b>АРДИС</b>						


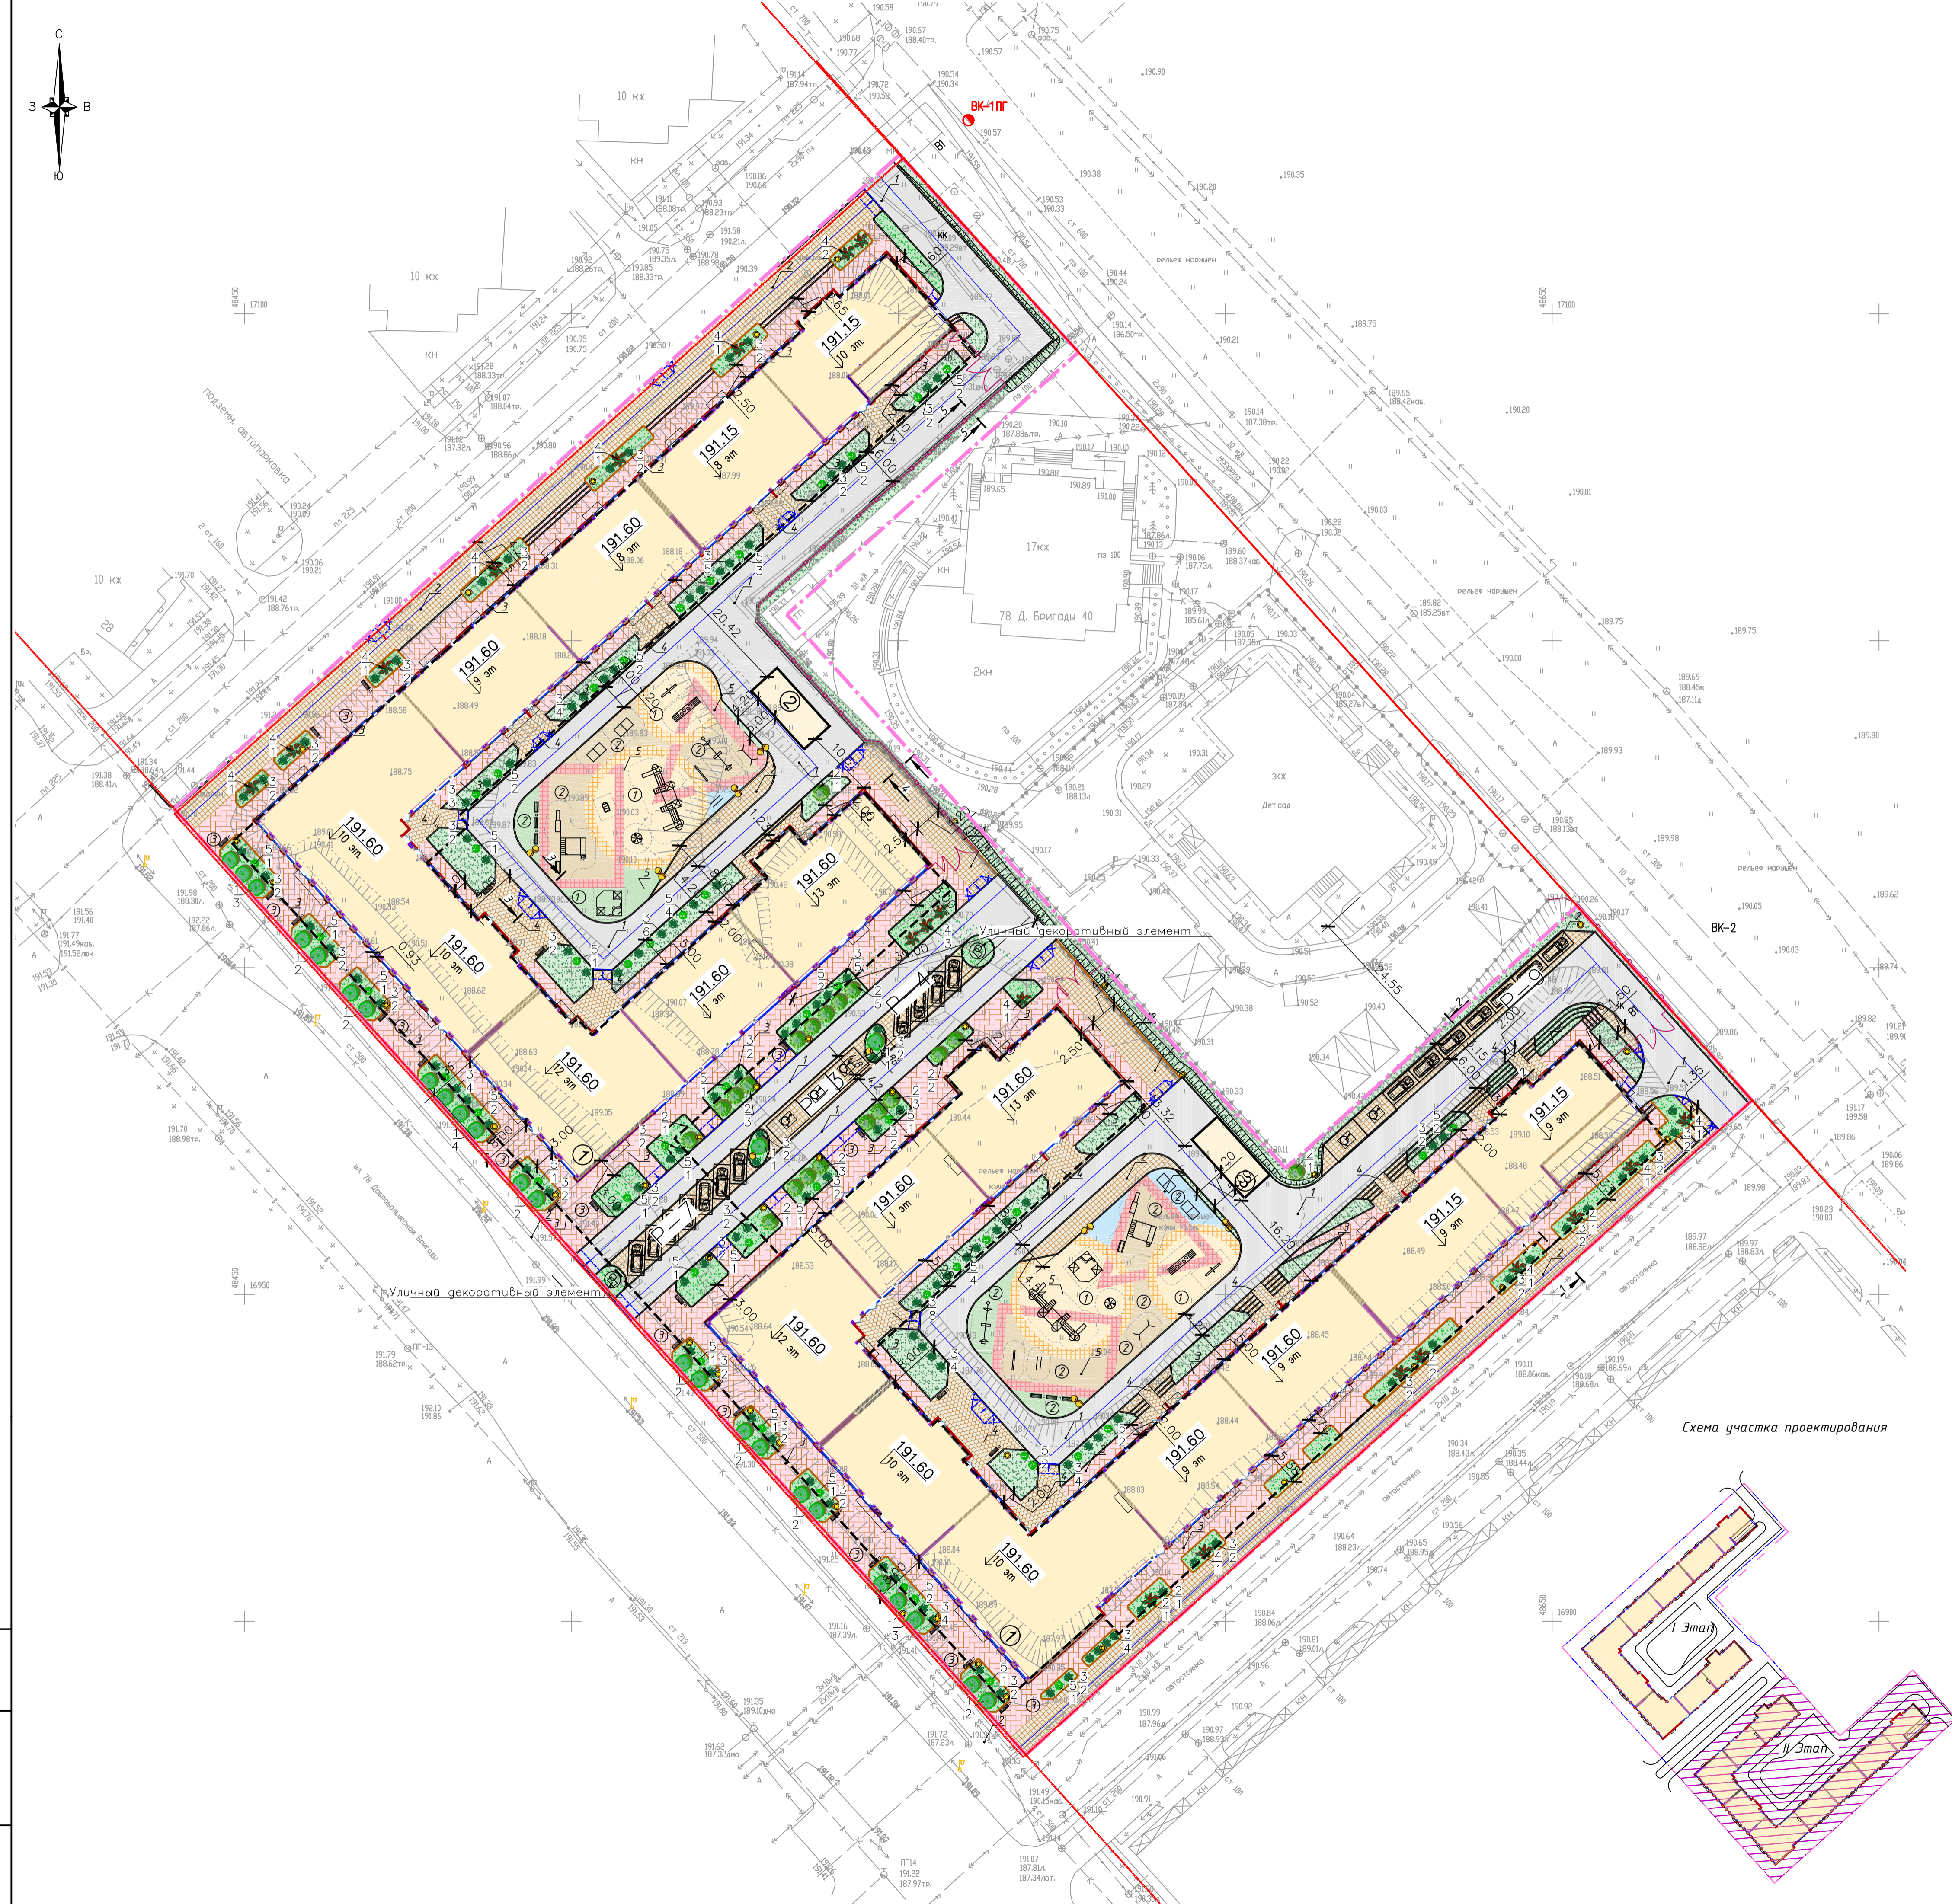


Схема участка проектирования

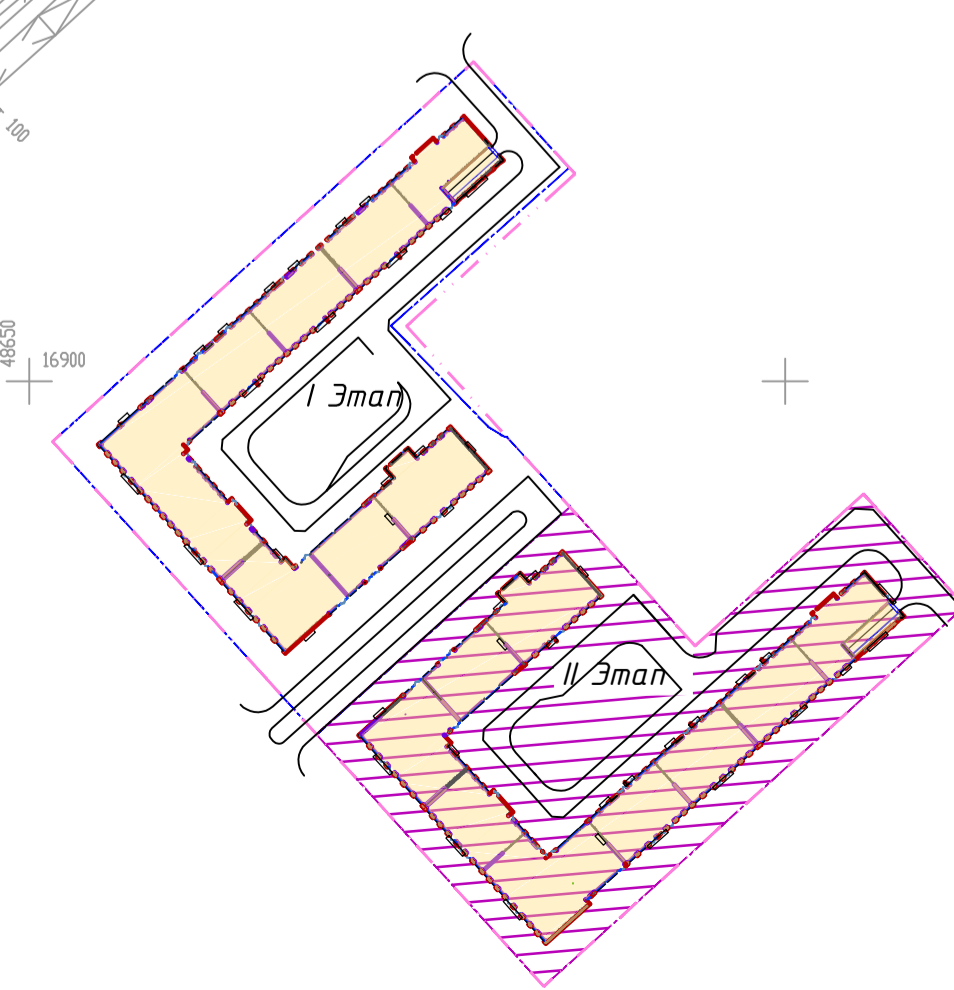

Имя, № подл. | План, и дата | Взам. инв. №