


ЭКСПЛИКАЦИЯ ЗДАНИЙ И СООРУЖЕНИЙ

Номер на генпл.	Наименование	Примечание
1	Жилой дом	Проектируемый
3	Жилой дом	Существующий
4	Жилой дом	Существующий
5	Трансформаторная подстанция №24	Существующая
6	Трансформаторная подстанция	Проектируемая
7	Гараж	Существующий
8	Гаражи	Существующие
9	Гаражи	Существующие
10	Гаражи	Существующие
11	Гаражи	Существующие
12	Трансформаторная подстанция №2722	Существующая
13	Очистное сооружение ливневой канализации ОП-ОМ-СВ-3,0	Проектируемое
14	Подпорная стена существующая	Существующая
15	Подпорная стена	Проектируемая
16	Подпорная стена	Проектируемая
17	Подпорная стена	Проектируемая
18	Подпорная стена	Проектируемая

Ведомость площадок

Номер на генпл.	Наименование	Примечание
1	Площадка для отдыха взрослого населения	
2	Площадка для отдыха взрослого населения	
3	Площадка для занятий физкультурой	
4	Площадка для занятий физкультурой	
5	Площадка для хозяйственных целей	
6	Площадка для хозяйственных целей	
7	Площадка для хозяйственных целей	
8	Гостевая автостоянка на 10 машиномест.	
11	Площадка для игр детей	
12	Разворотная площадка	
13	Тупиковый проезд к ТП	

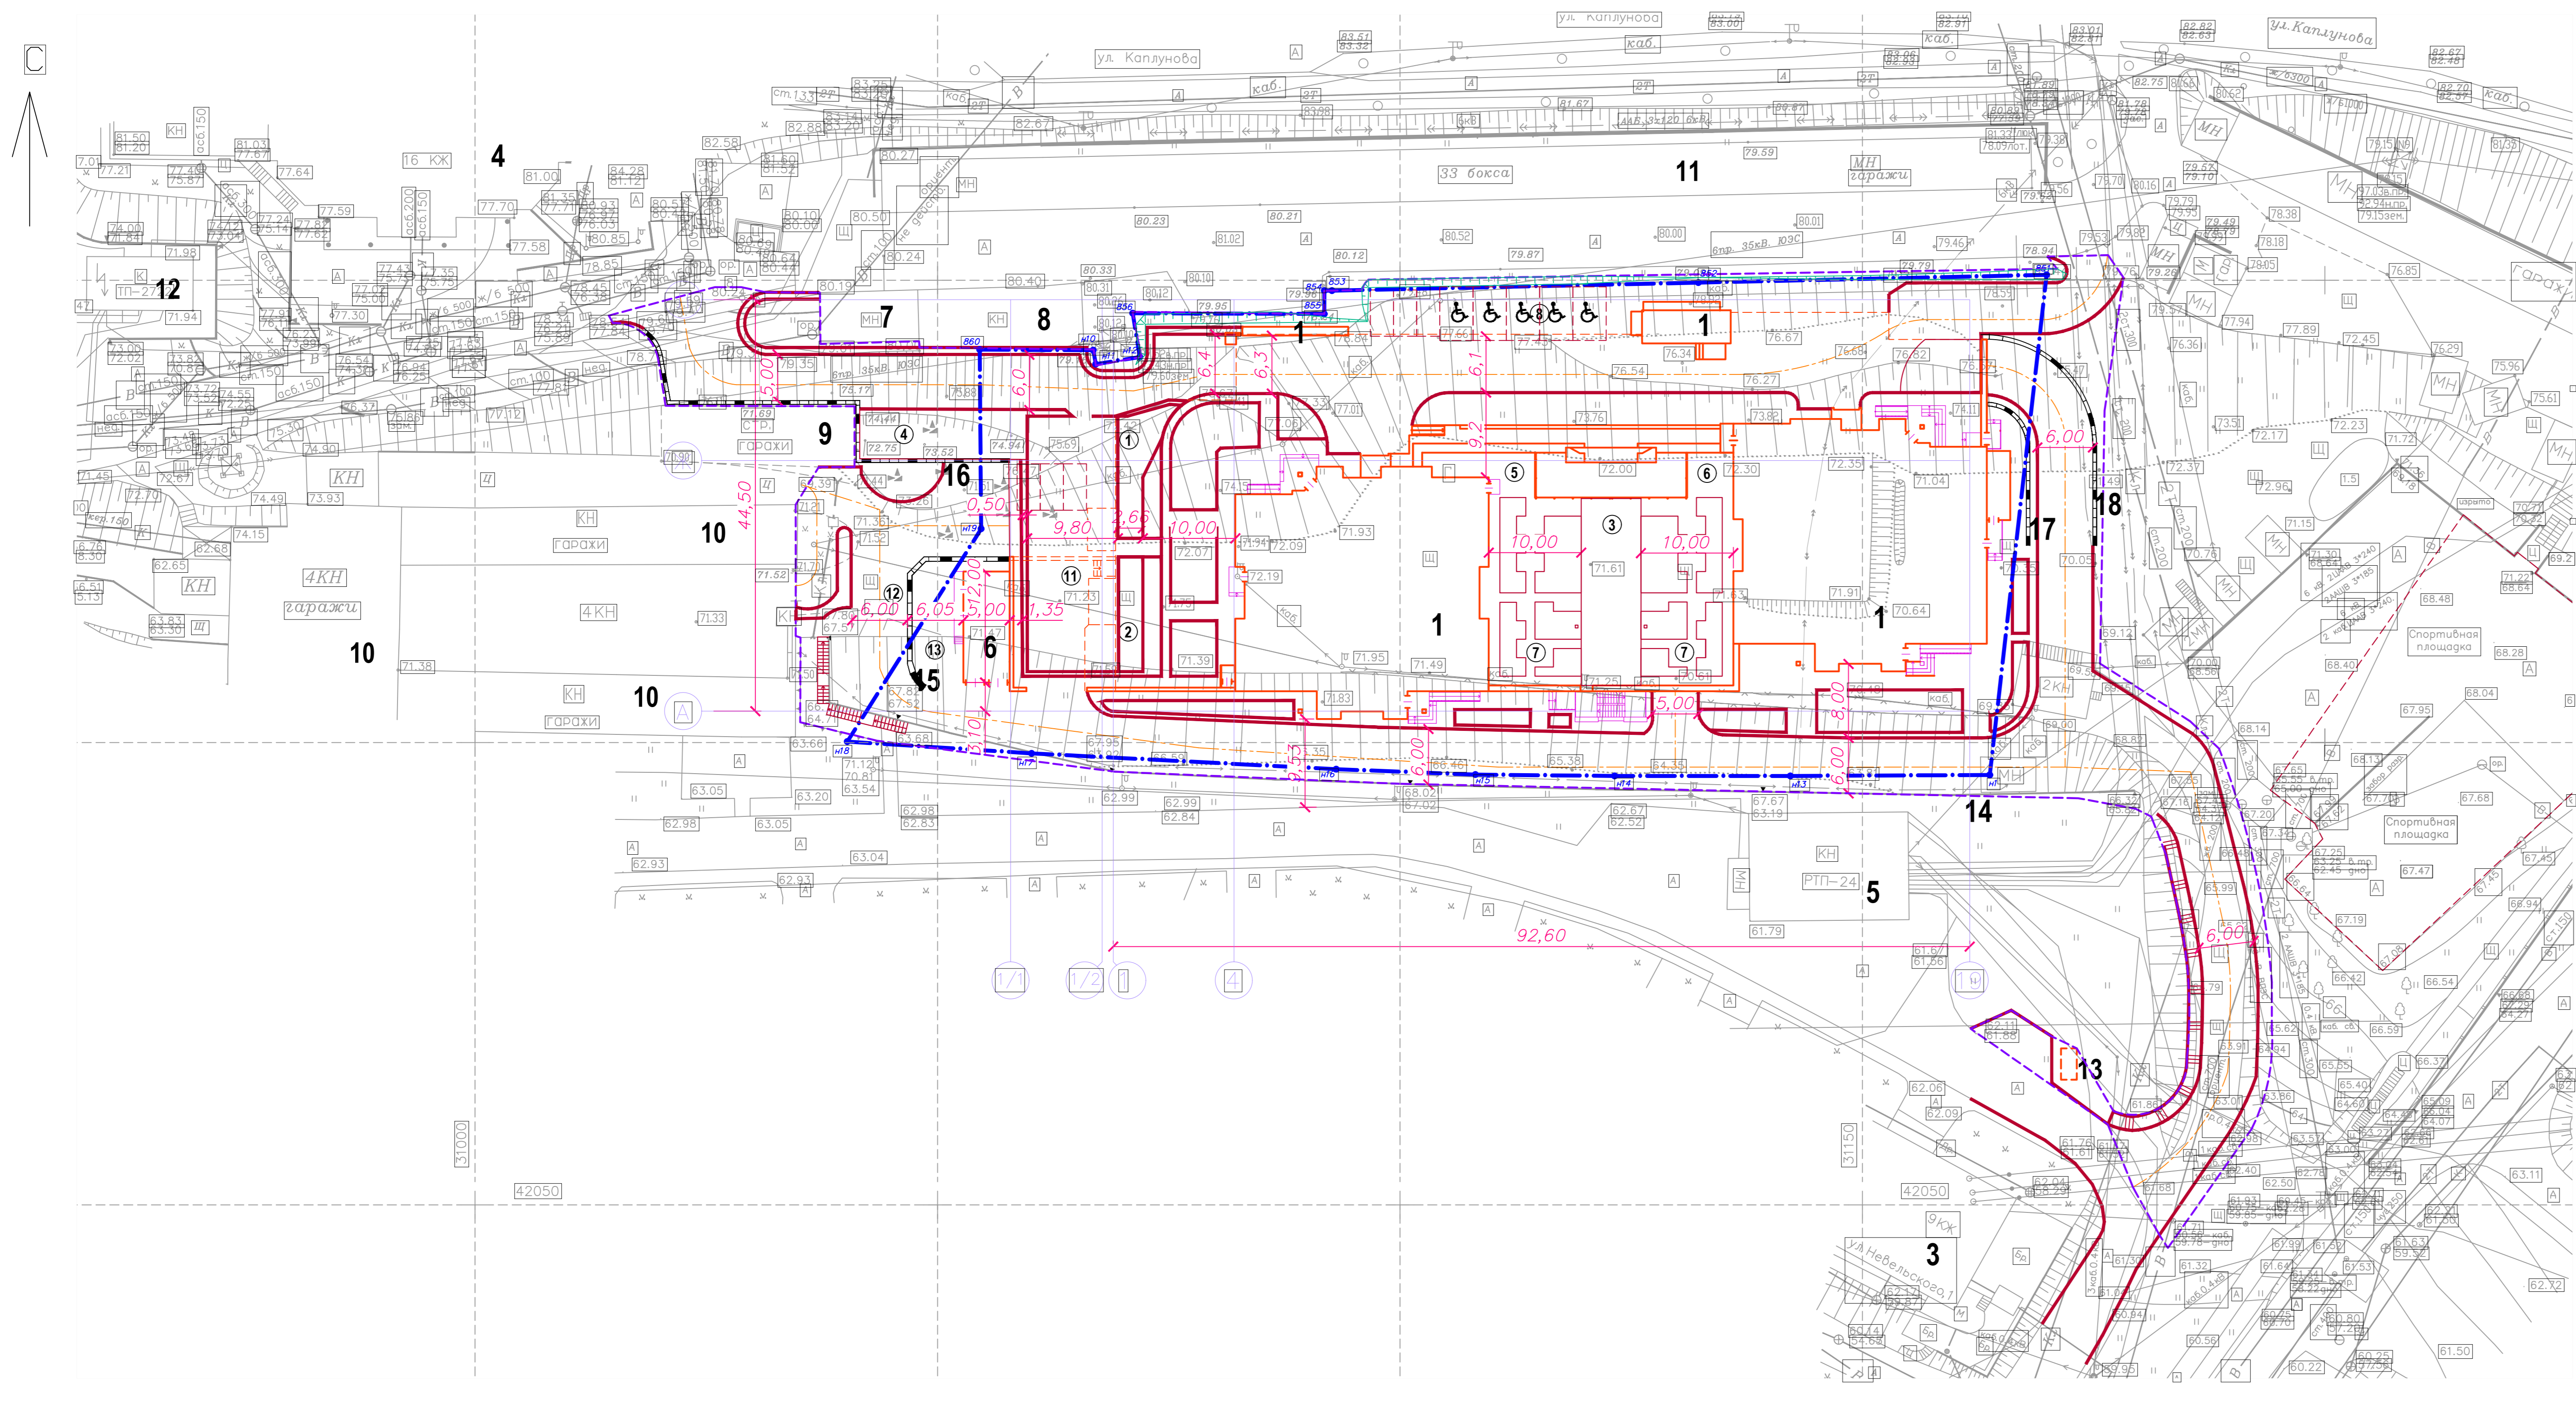

Координаты вершин углов поворота границы выделенного земельного участка

№п/п	Номер точки	Координаты (м)	
		x	y
1	860	42142.49	31054.56
2	н10	42142.43	31066.84
3	н11	42140.93	31067.12
4	н12	42141.68	31071.87
5	856	42146.43	31071.11
6	855	42146.35	31091.82
7	854	42148.86	31091.84
8	853	42148.87	31092.65
9	852	42149.74	31132.27
10	851	42150.58	31169.92
11	н1	42096.49	31163.78
12	н13	42096.39	31142.22
13	н14	42096.40	31123.22
14	н15	42096.53	31108.16
15	н16	42097.12	31093.11
16	н17	42098.83	31060.18
17	н18	42100.10	31040.25
18	н19	42123.11	31054.72

Координаты точек пересечения осей проектируемого здания

Номер здания по экспликации	Наименования осей	Координаты (м)	
		x	y
1	A-11	42103.39	31058.91
	Л-11	42148.29	31058.91
	A-4	42103.39	31083.05
	Л-4	42147.89	31083.05
	A-19	42103.39	31162.60
Л-19	42147.89	31162.60	

При разработке генерального плана использована топографическая съемка, выполненная ООО "Примгеодезия". Разбивка проектируемых зданий и сооружений производится от геодезических координат. Для проектируемых зданий указаны координаты пересечения строительных осей.

Условные обозначения

- Проектируемые здания
- Граница и вершины углов поворота границы выделенного земельного участка
- Подпорная стена
- Проектируемое стояночное место автомобиля

614.13.001-ПЗУ					
Многоквартирный жилой дом по ул. Небельского, 1а в г. Владивостоке. Корректировка					
Изм.	Кавч.	Лист	Ирак.	Получ.	Дата
Разработчик	Козлова				
Проверил	Бруева				
И. контр.	Романенко				
Схема планировочной организации земельного участка М 1:500			Страна	Лист	Листов
			77	4	
ЗАО "КОМПЛЕКСНАЯ ПРОЕКТНАЯ КОМПАНИЯ" г. Хабаровск - 2018 г.					
Формат А1					

Составлено
 Взам. инв. №
 Подп. и дата
 Инв. № подл.