


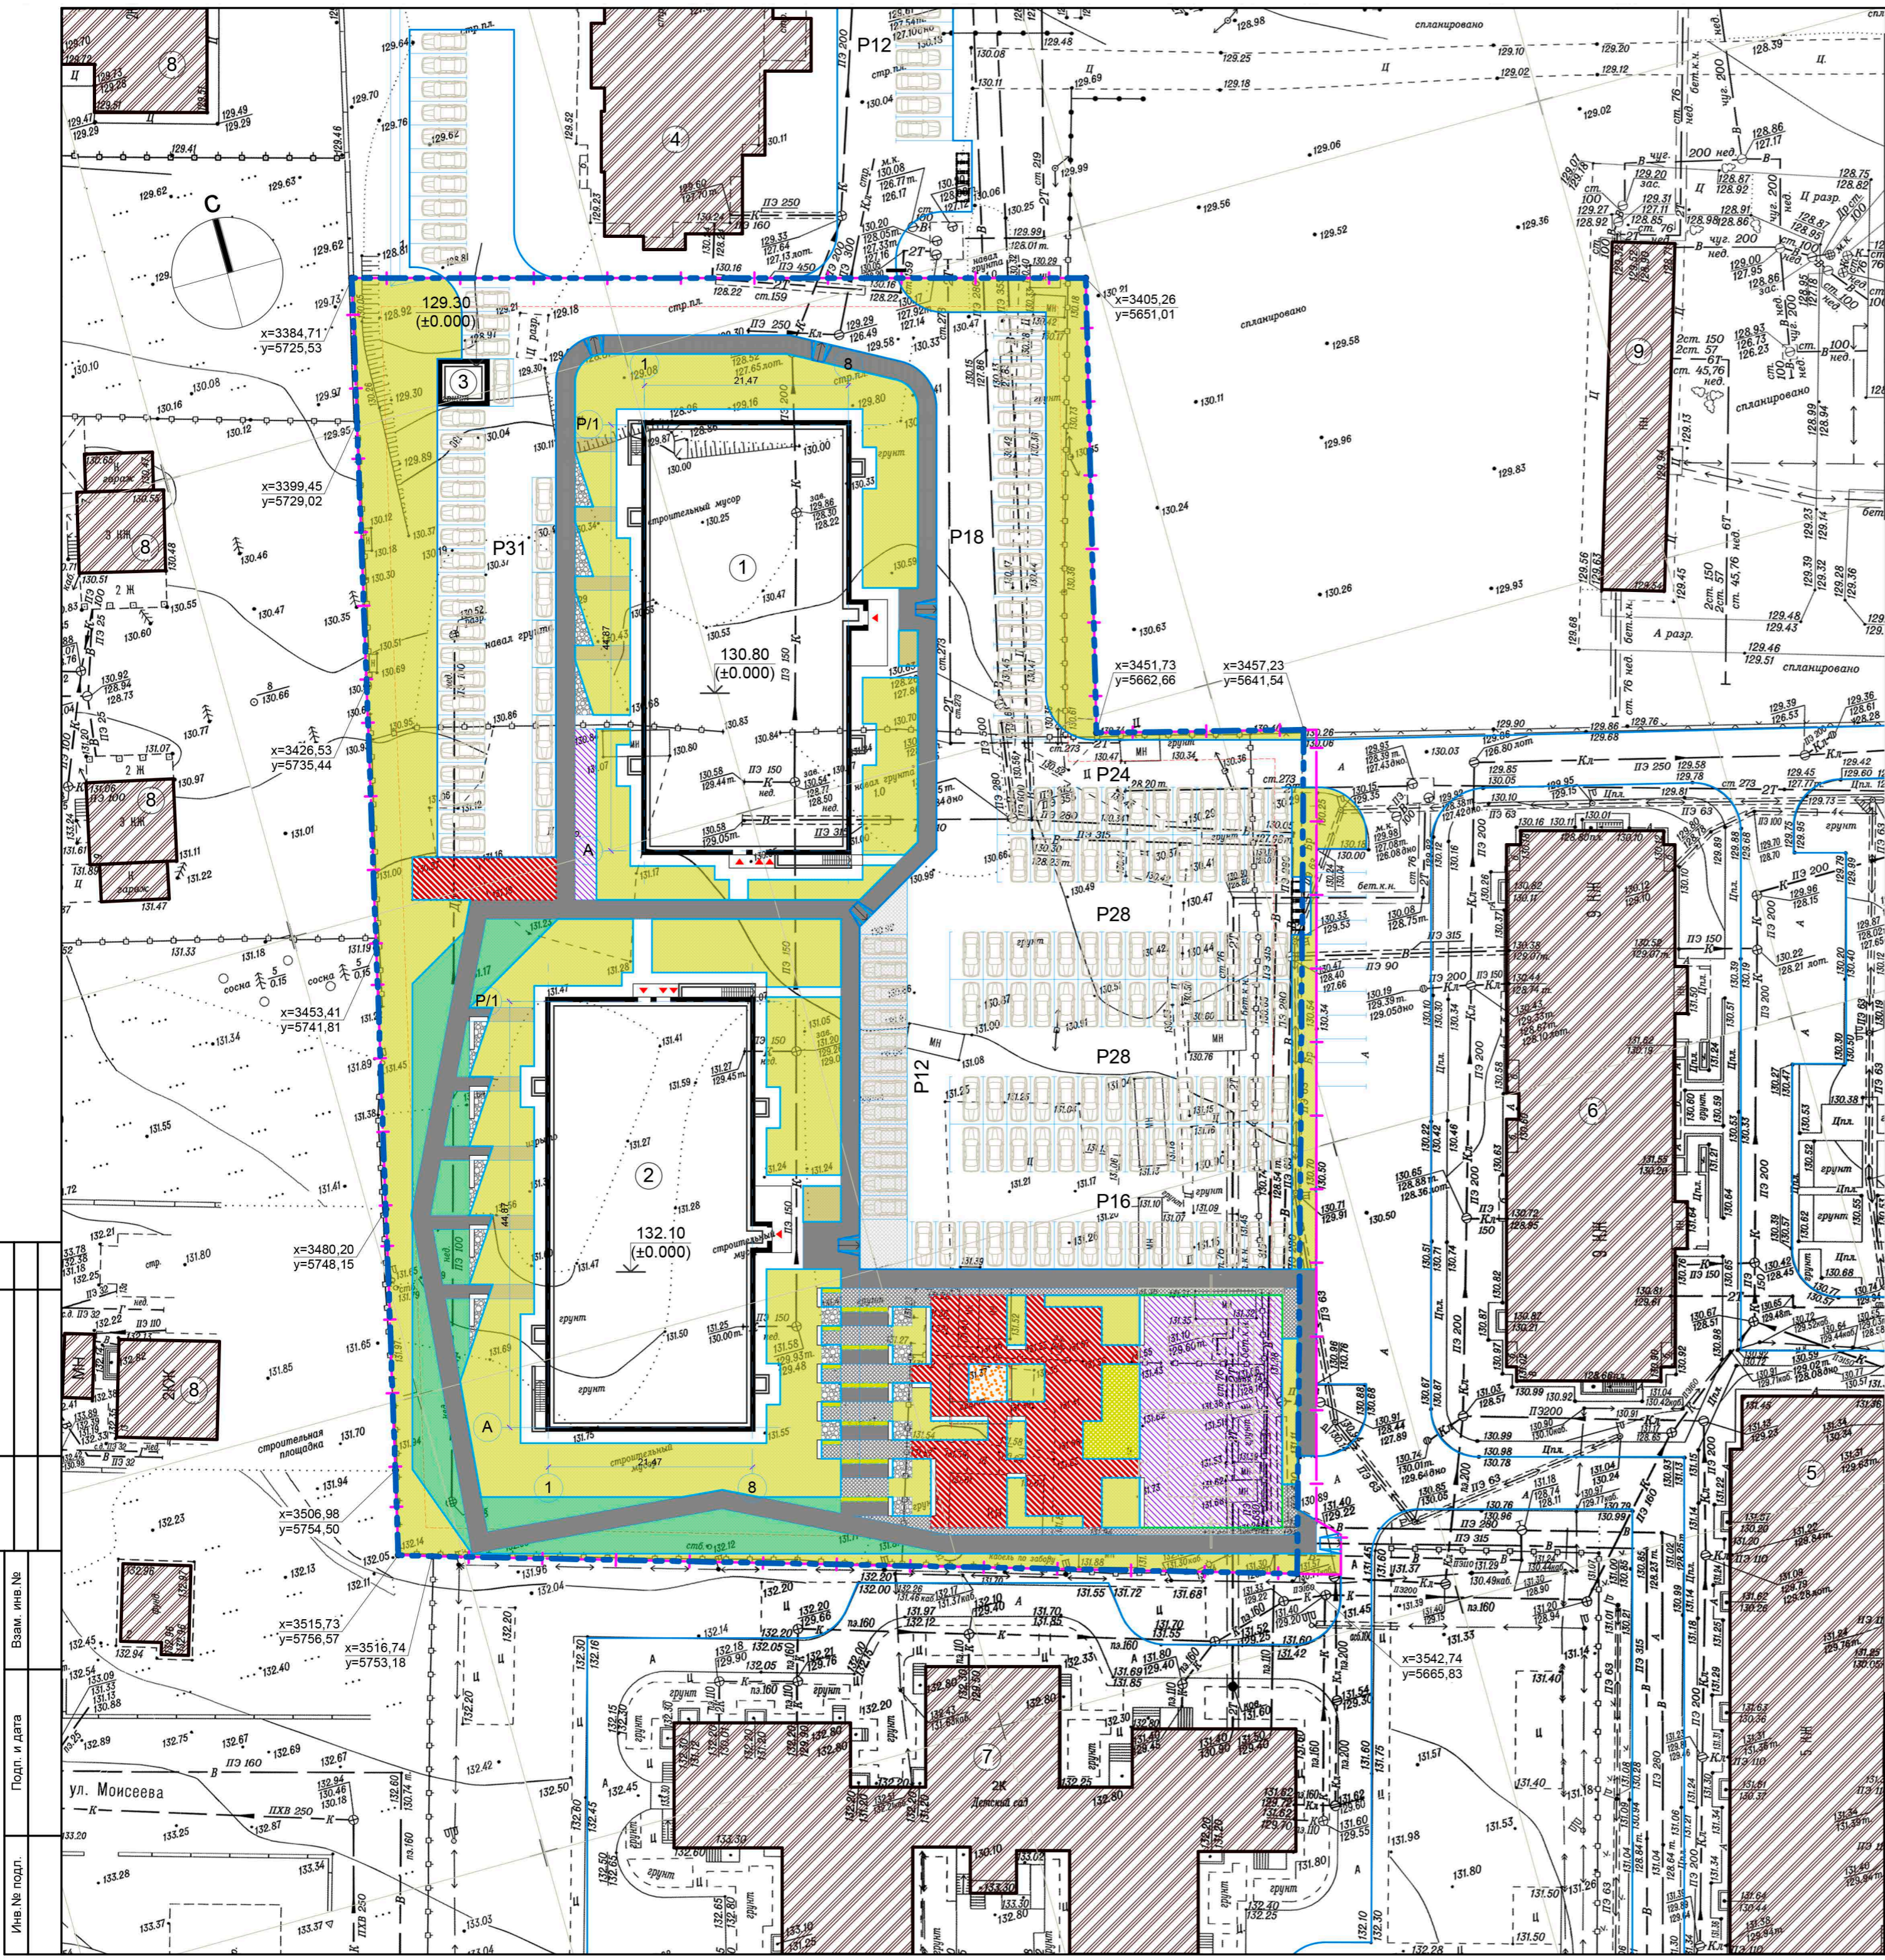







Номер на плане	Наименование и обозначение	Этажность	Количество		Площадь, м2				Строительный объем, м3	
			Здания	Квартир	Застройки		Общая		Здания	Всего
					Здания	Всего	Здания	Всего		
1	Проектируемый жилой дом 5 очередь строительства I этап	23	1	252	1 074,4	2 151,9				
2	Проектируемый жилой дом 5 очередь строительства II этап	23	1	252	1 077,5					
3	Проектируемая ТП	1	1							
4	Строящийся жилой дом 4 очередь строительства	16	1							
5	Существующий жилой дом	5	1							
6	Существующий жилой дом	9	1							
7	Детский сад	2	1							
8	Индивидуальный жилой дом	2-3								
9	Разрушенное здание	1								

Примечание:
1. Показатели жилого дома №2 (II этап строительства) уточняются проектированием



Условные обозначения:

-  - Существующие здания и сооружения
-  - Проектируемое здание
-  - Нависающая часть проектируемого здания
-  - Проектные границы земельного участка
-  - Граница благоустройства территории
-  - Красная линия застройки
-  - Демонтируемые здания и сооружения
-  - Граница допустимого размещения зданий и сооружений

Заказчик:

45-ПЗУ

Два 23-этажных жилых дома в составе комплексной застройки по ул. им. Машиностроителей, з/у 126 г. Волгограда

Изм.	Кол.уч.	Лист	№док.	Подпись	Дата	Стадия	Лист	Листов
ГАП Батищев						Схема планировочной организации земельного участка		
Архитектор Батищев						ООО "фирма "КОМ-БИЛДИНГ"		
Н.контроль Волошина								