


Инв. № подл.	Подпись и дата	Взам. инв. №
--------------	----------------	--------------

- 1 Система координат МСК
- 2 Угловые обозначения приведены на листе 1 (Общие данные)
- 3 Разрывы от открытых атмосферных для хранения легкого транспорта во фасадах жилых домов приняты согласно подблице 7.11 СанПин 2.2.1.1200-03 "Санитарно-защитные зоны и санитарная классификация предприятий, сооружений и иных объектов" (с изменениями на 25 апреля 2014 года). Разрывы во открытых атмосферных применяются с учетом инверсии/яуции.

Примечания:

Изм.	Конч.	Лист	Ниж.	Подп.	Дата
Разработал	Бахмалева				03.18
Проверил	Гейнхувер				03.18
Нормировал	Гейнхувер				03.18

05-02/2018-13,14,15,16,17-ПЗУ

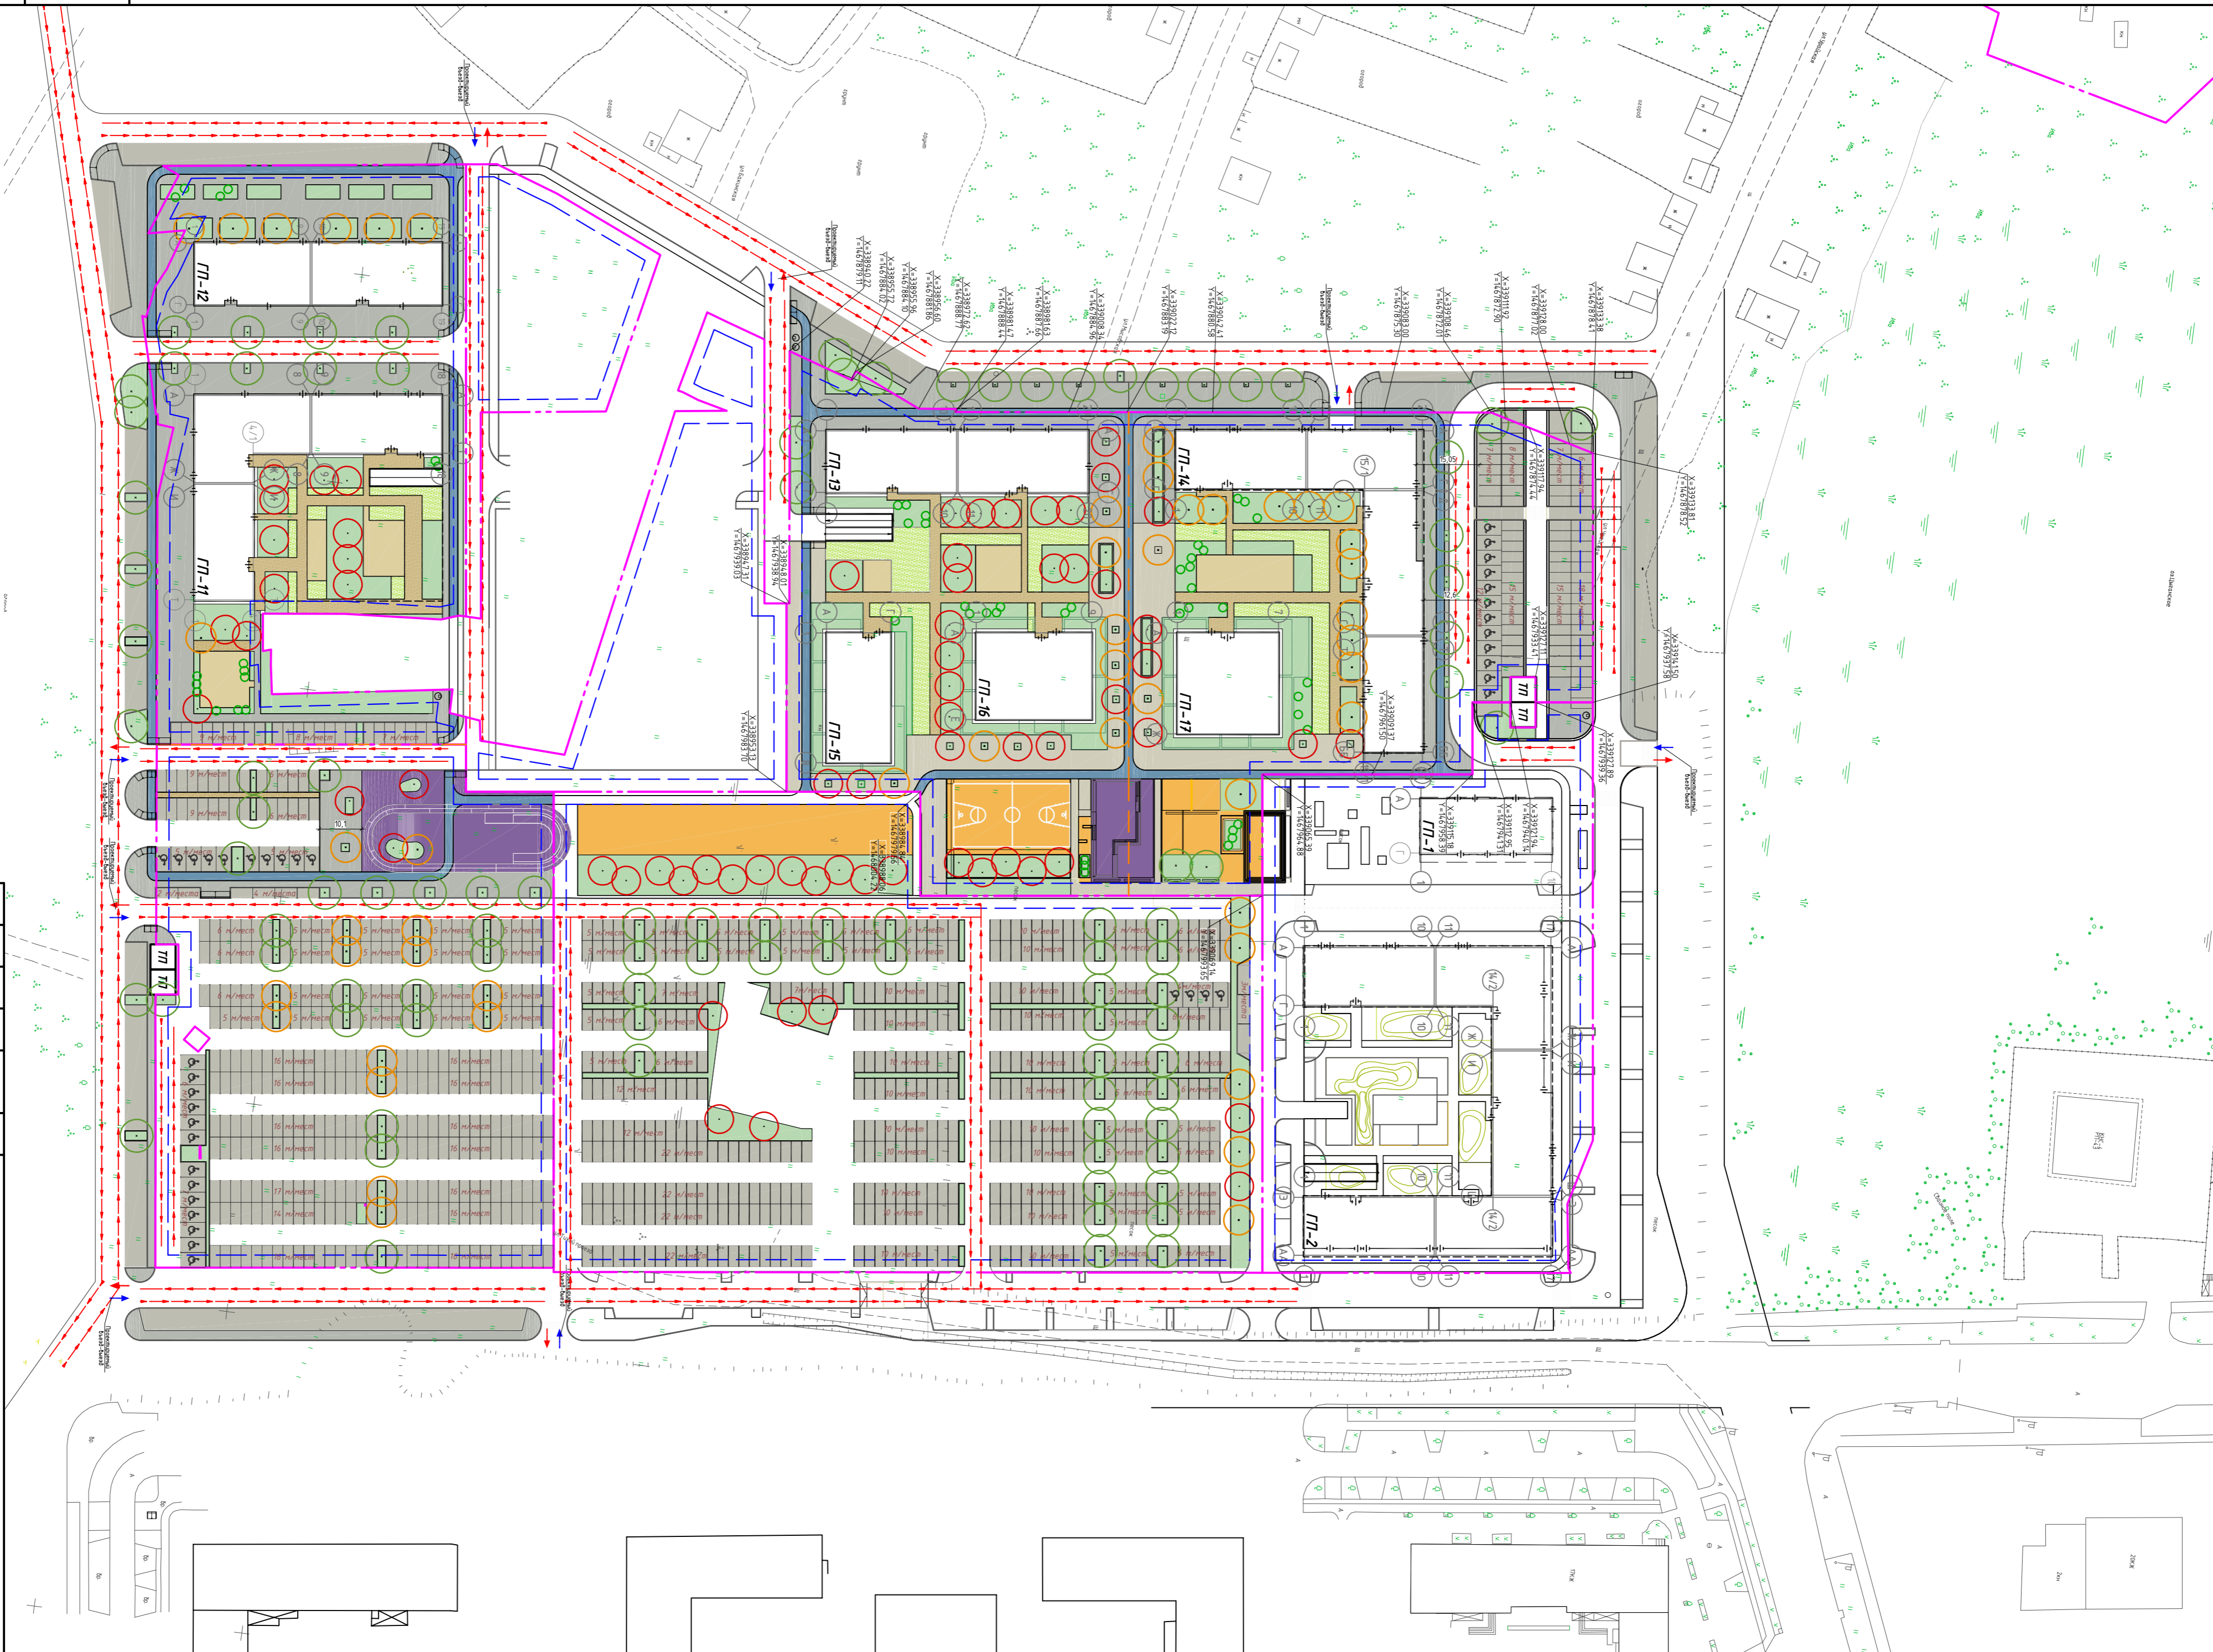

Комплекс многоэтажных жилых домов с нежилыми помещениями в 5-ом Заречном микрорайоне г. Тюмени. ГП-1 - ГП-18. ГП-13, ГП-14, ГП-15, ГП-16, ГП-17 с подземными паркингами

Схема планировочной организации земельного участка с обозначением подъездов к объекту М1:1000	Состав	Лист	Листов
	П	2	

