





УСЛОВНЫЕ ОБОЗНАЧЕНИЯ


-  границы проектируемых объектов
-  проектируемая застройка
-  существующая застройка
-  сносимые здания

ЭКСПЛИКАЦИЯ:

1. Проектируемый малоэтажный жилой комплекс
2. Проектируемое детское дошкольное учреждение
3. Проектируемые открытые автостоянки на 68 м/м
4. Проектируемая детская площадка
5. Проектируемые площадки отдыха
6. Проектируемая площадка для мусоросборников
7. Существующее здание ТП

ПРИМЕЧАНИЕ:

1. На данном чертеже дана привязка:
- пересечения осей X и 15 к стене существующего здания

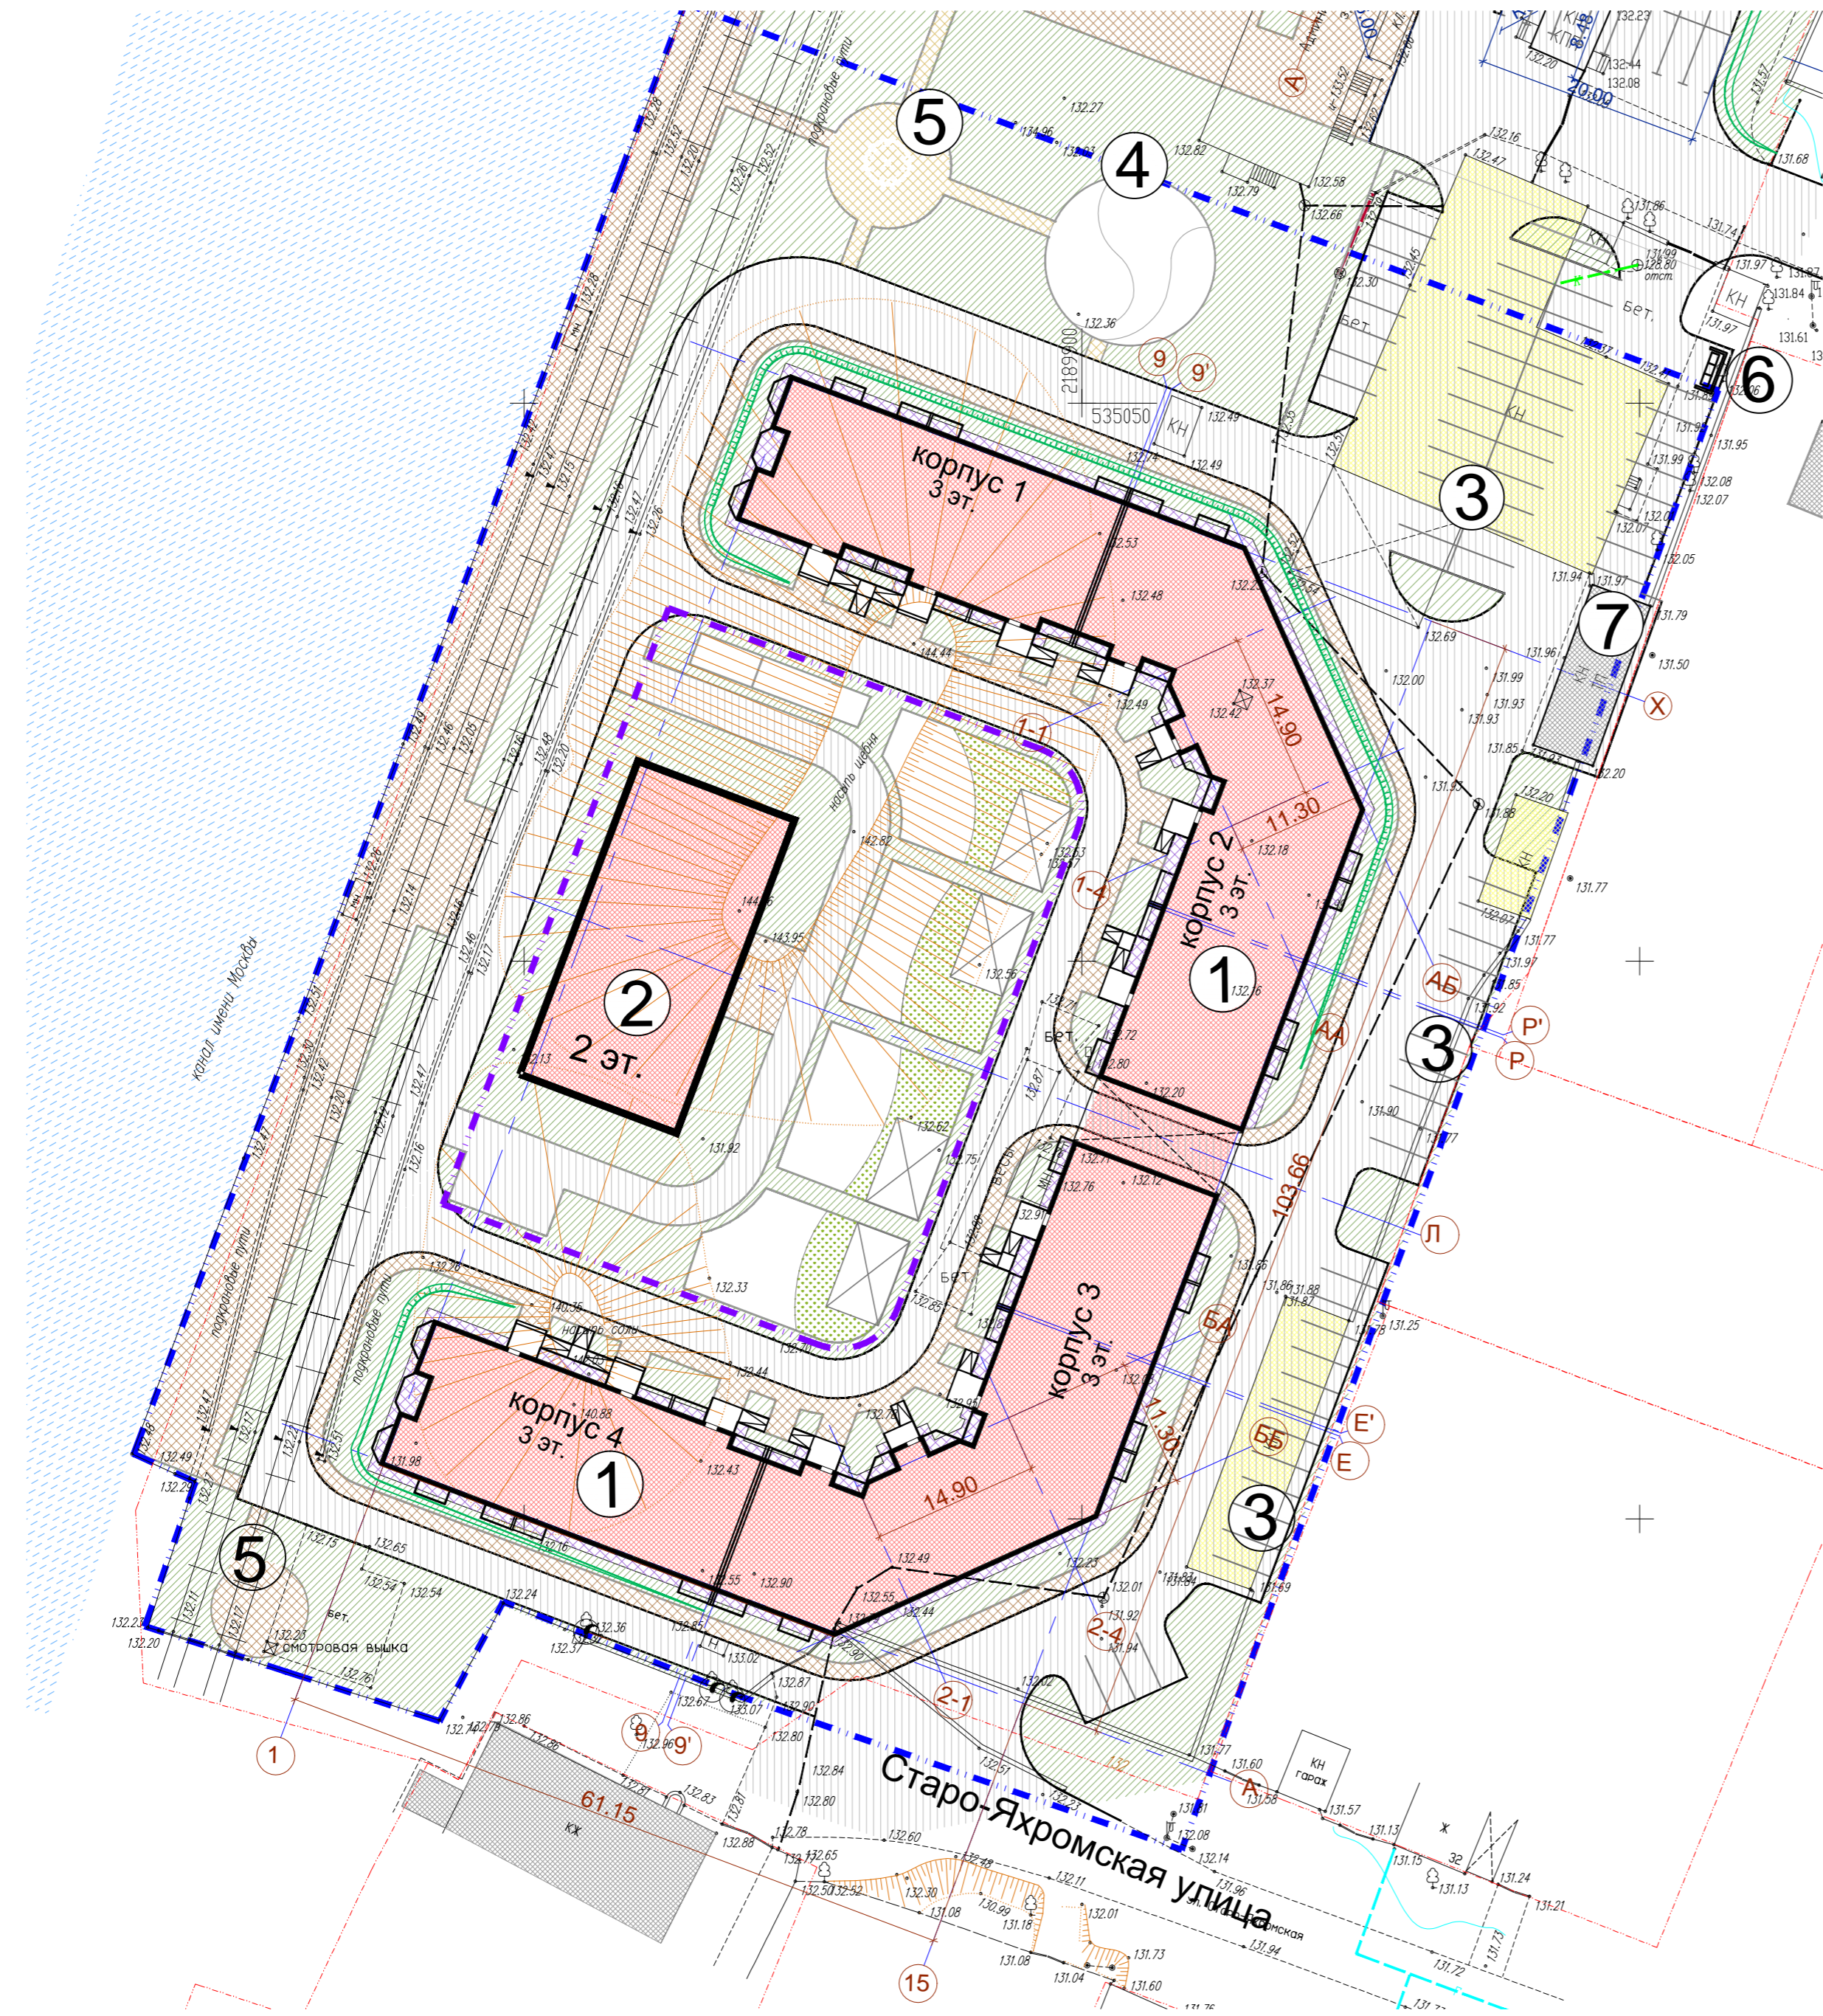

СОГЛАСОВАНО:	
Имя, № подл.	
Подпись и дата	
Взамен инв. №	

Заказчик: ООО «Гавань»						ГП		
Московская область, г. Дмитров, ул. Рогачевская, уч.№1								
Изм.	Кол.уч.	Лист	№ док.	Подпись	Дата	Стадия	Лист	Листов
Рук. маст.		Пересветов Е.Ю.		<i>[Signature]</i>	03.15	Малоэтажный жилой комплекс "Гавань-2"	П	2
ГАП		Пересветов К.Е.		<i>[Signature]</i>	03.15			
Гл. спец.		Миронова О.К.		<i>[Signature]</i>	03.15			
Гл. спец.		Анисимова О.А.		<i>[Signature]</i>	03.15	Схема планировочной организации земельного участка	ООО НПЦ "МОНОЛИТ" г. Москва	
М 1 : 500								