


ЭКСПЛИКАЦИЯ ЗДАНИЙ И СООРУЖЕНИЙ

Проектируемый объект: "Комплекс многоэтажных жилых домов с нежилыми помещениями и подземными паркингами в границах улиц Одесская-50 лет Октября в г.Тюмени. ГПБ

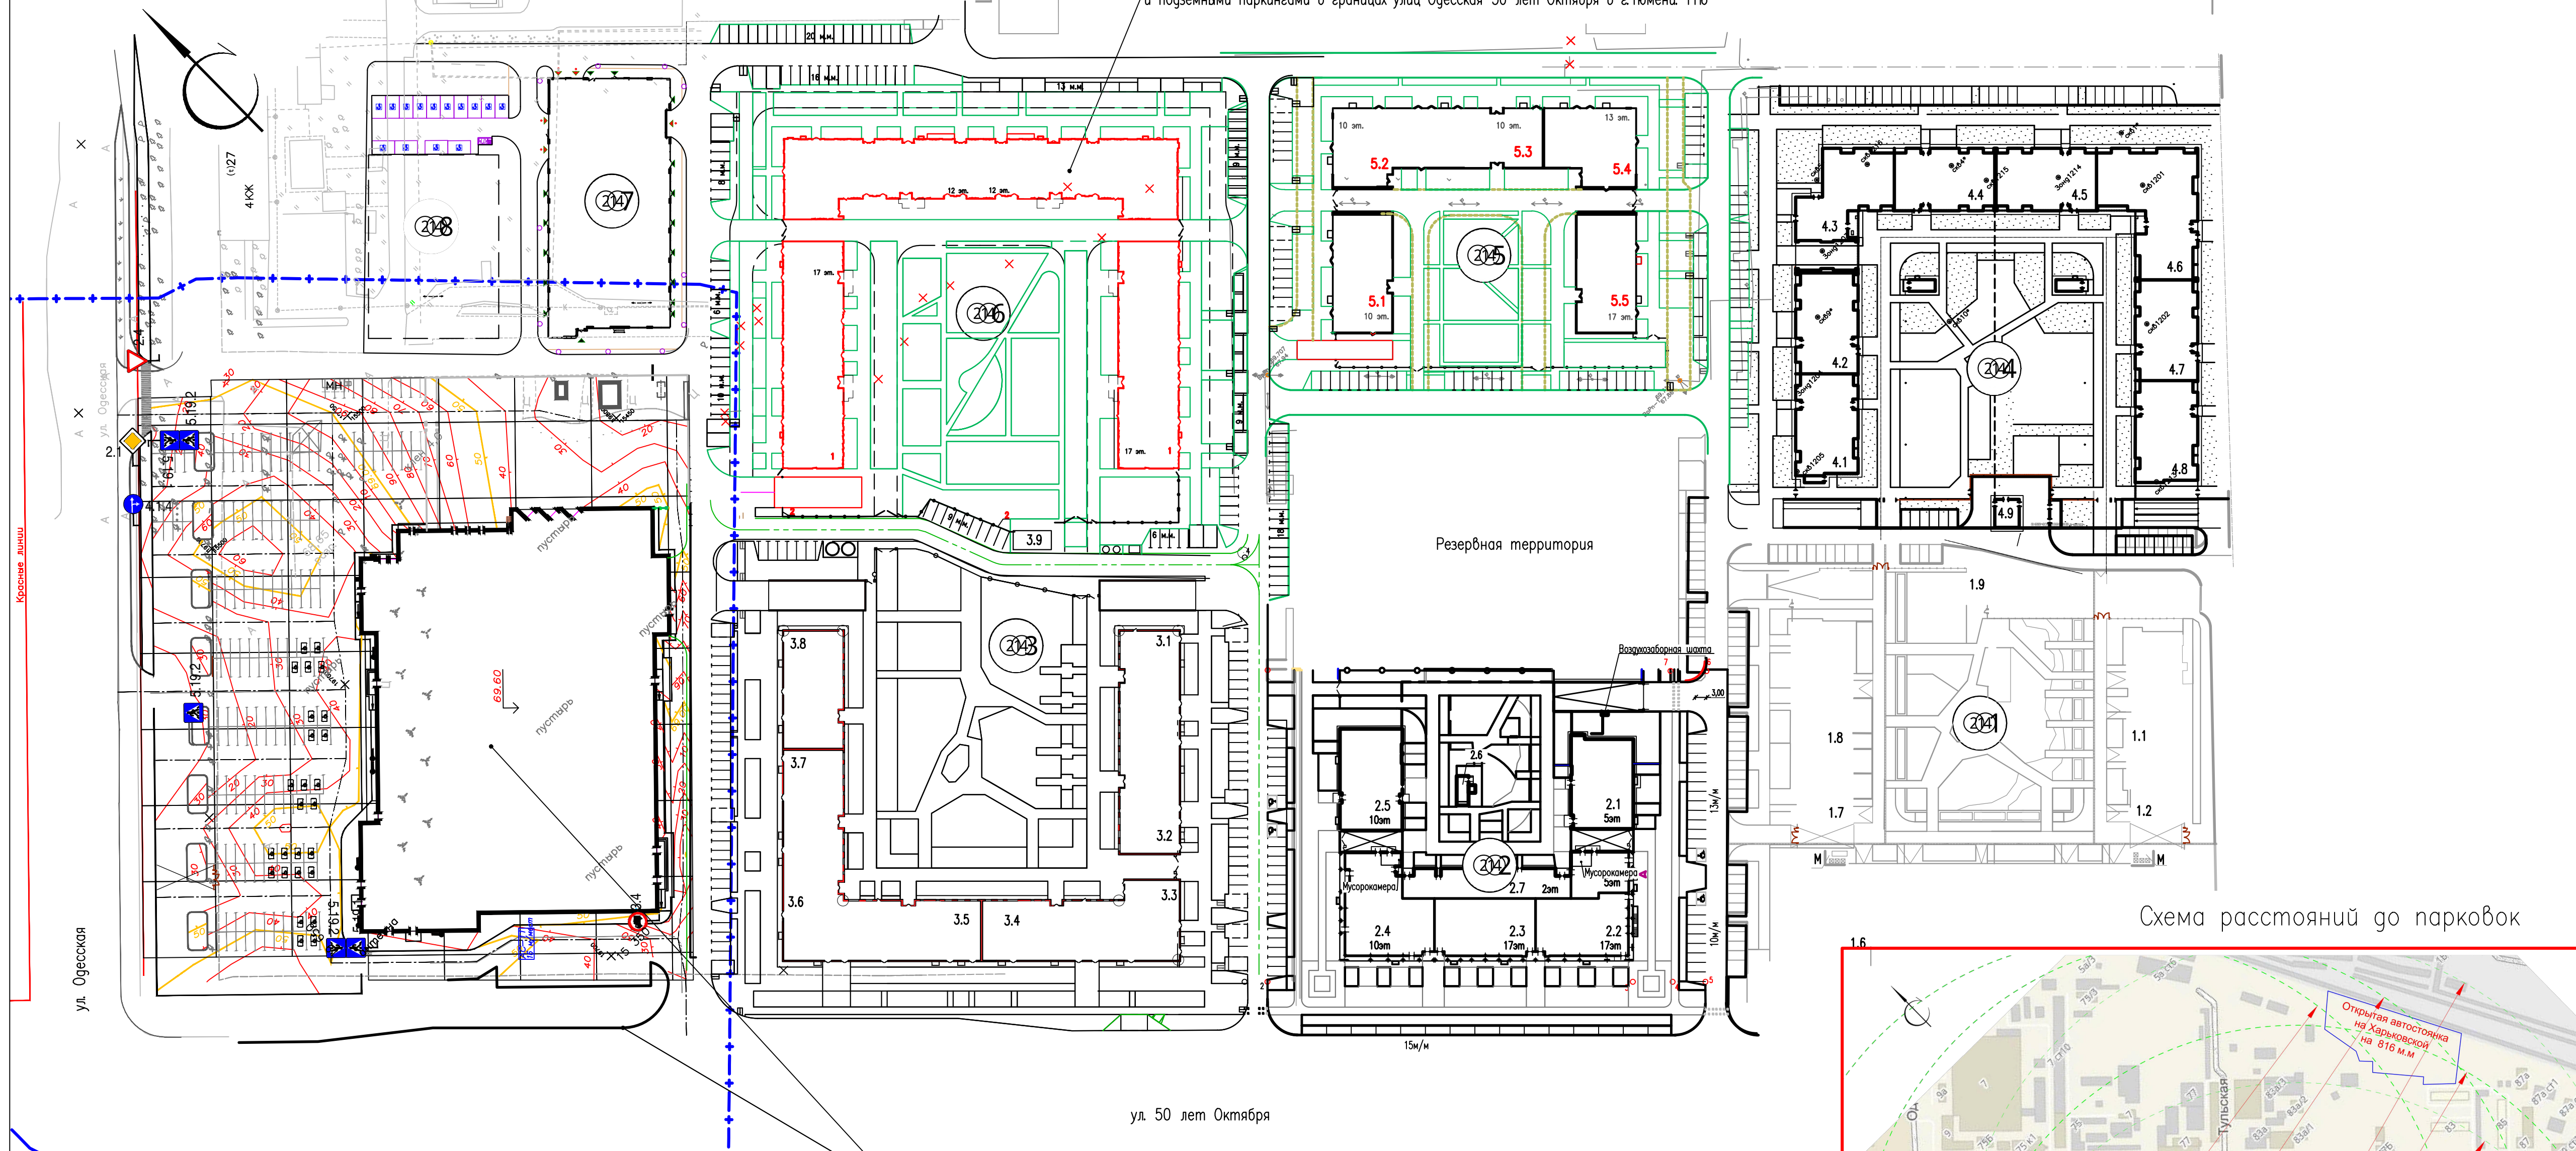

Номер по плану	Наименование	Примечание
1.1...1.8	ГП1 Восьмисекционный жилой дом (7-10-17 эт.) со встроенными помещениями и одноуровневым подземным паркингом	ранее проект.
1.9	Трансформаторная подстанция	то же
2.1...2.5	ГП2 Пятисекционный жилой дом (5-10-17 эт.) со встроенными помещениями и одноуровневым подземным паркингом	ранее проект.
2.6	Трансформаторная подстанция	то же
3.1...3.8	ГП3 Восьмисекционный жилой дом (7-10-17 эт.) со встроенными помещениями и одноуровневым подземным паркингом	ранее проект.
3.9	Трансформаторная подстанция	то же
4.1...4.8	ГП4 Восьмисекционный жилой дом (13-15-17 эт.) со встроенными помещениями и одноуровневым подземным паркингом	ранее проект.
4.9	Трансформаторная подстанция	то же
5.1...5.5	ГП5 Пятисекционный жилой дом (10-13-17 эт.) со встроенными помещениями и одноуровневым подземным паркингом	ранее проект.
6.1...6.8	ГП6 Восьмисекционный жилой дом (12-17 эт.) со встроенными помещениями и одноуровневым подземным паркингом	Индивид. проект
7	ГП7 Многоэтажная наземная гараж-стоянка на 478 м.м.	Индивид. проект
8	ГП8 Шести-, семиэтажный наземный открытый паркинг на 300 м.м.	ранее проект.

Условные графические обозначения  
 - - - - - Граница земельного участка  
 + + + + + Санитарный разрыв

см.: "Торговый комплекс (гипермаркет) расположенный по адресу г. Тюмень, ул.Одесская, 27, строения 2,3,4,6,7,10,11,12,13,18,20"  
 ТК/2/1826/11-ПЗУ, выполненный ООО "ТюменьПроектСервис"

2017-233-ПЗУ.ГЧ1								
Изм.	Код	участка	№ док.	Подп.	Дата	Статус	Лист	Листов
Разраб.	Богданова	Петрушевич	4.12.20	4.12.20	4.12.20	Схема планировочной организации земельного участка	П	1
Н.контр.	Орлова		4.12.20			Ситуационный план		ООО "СибТехПроект"

Лист № подл.  
233ПЗ