


КООРДИНАТЫ ТОЧЕК ГРАНИЦЫ ТЕРРИТОРИИ

Таблица точек		
Номер точки	X	Y
1	443670.36	2161629.66
2	443649.08	2161634.96
3	443627.81	2161640.25
4	443606.39	2161645.58
5	443584.97	2161650.92
6	443560.10	2161657.12
7	443535.22	2161700.64
8	443552.33	2161700.64
9	443569.43	2161737.94
10	443586.92	2161733.58
11	443604.47	2161729.21
12	443625.92	2161723.87
13	443647.32	2161718.54
14	443667.94	2161713.41
15	443688.60	2161708.26
16	443679.48	2161668.96

КООРДИНАТЫ ТОЧЕК ОСЕЙ ЗДАНИЙ

Таблица точек		
Номер точки	X	Y
17	443669.25	2161640.80
18	443673.29	2161657.06
19	443642.40	2161647.49
20	443646.44	2161663.74
21	443635.88	2161649.11
22	443639.93	2161665.37
23	443609.03	2161655.80
24	443613.08	2161672.05
25	443602.52	2161657.42
26	443606.56	2161673.67
27	443573.90	2161664.54
28	443577.95	2161680.79
29	443567.39	2161666.17
30	443571.44	2161682.42
31	443546.10	2161671.47
32	443550.15	2161687.72
33	443678.93	2161682.54
34	443682.98	2161698.79
35	443645.65	2161690.83
36	443649.70	2161707.08
37	443638.70	2161692.56
38	443642.75	2161708.81
39	443605.42	2161700.85
40	443609.46	2161717.10
41	443598.47	2161702.58
42	443602.52	2161718.83
43	443565.19	2161710.87
44	443569.23	2161727.12

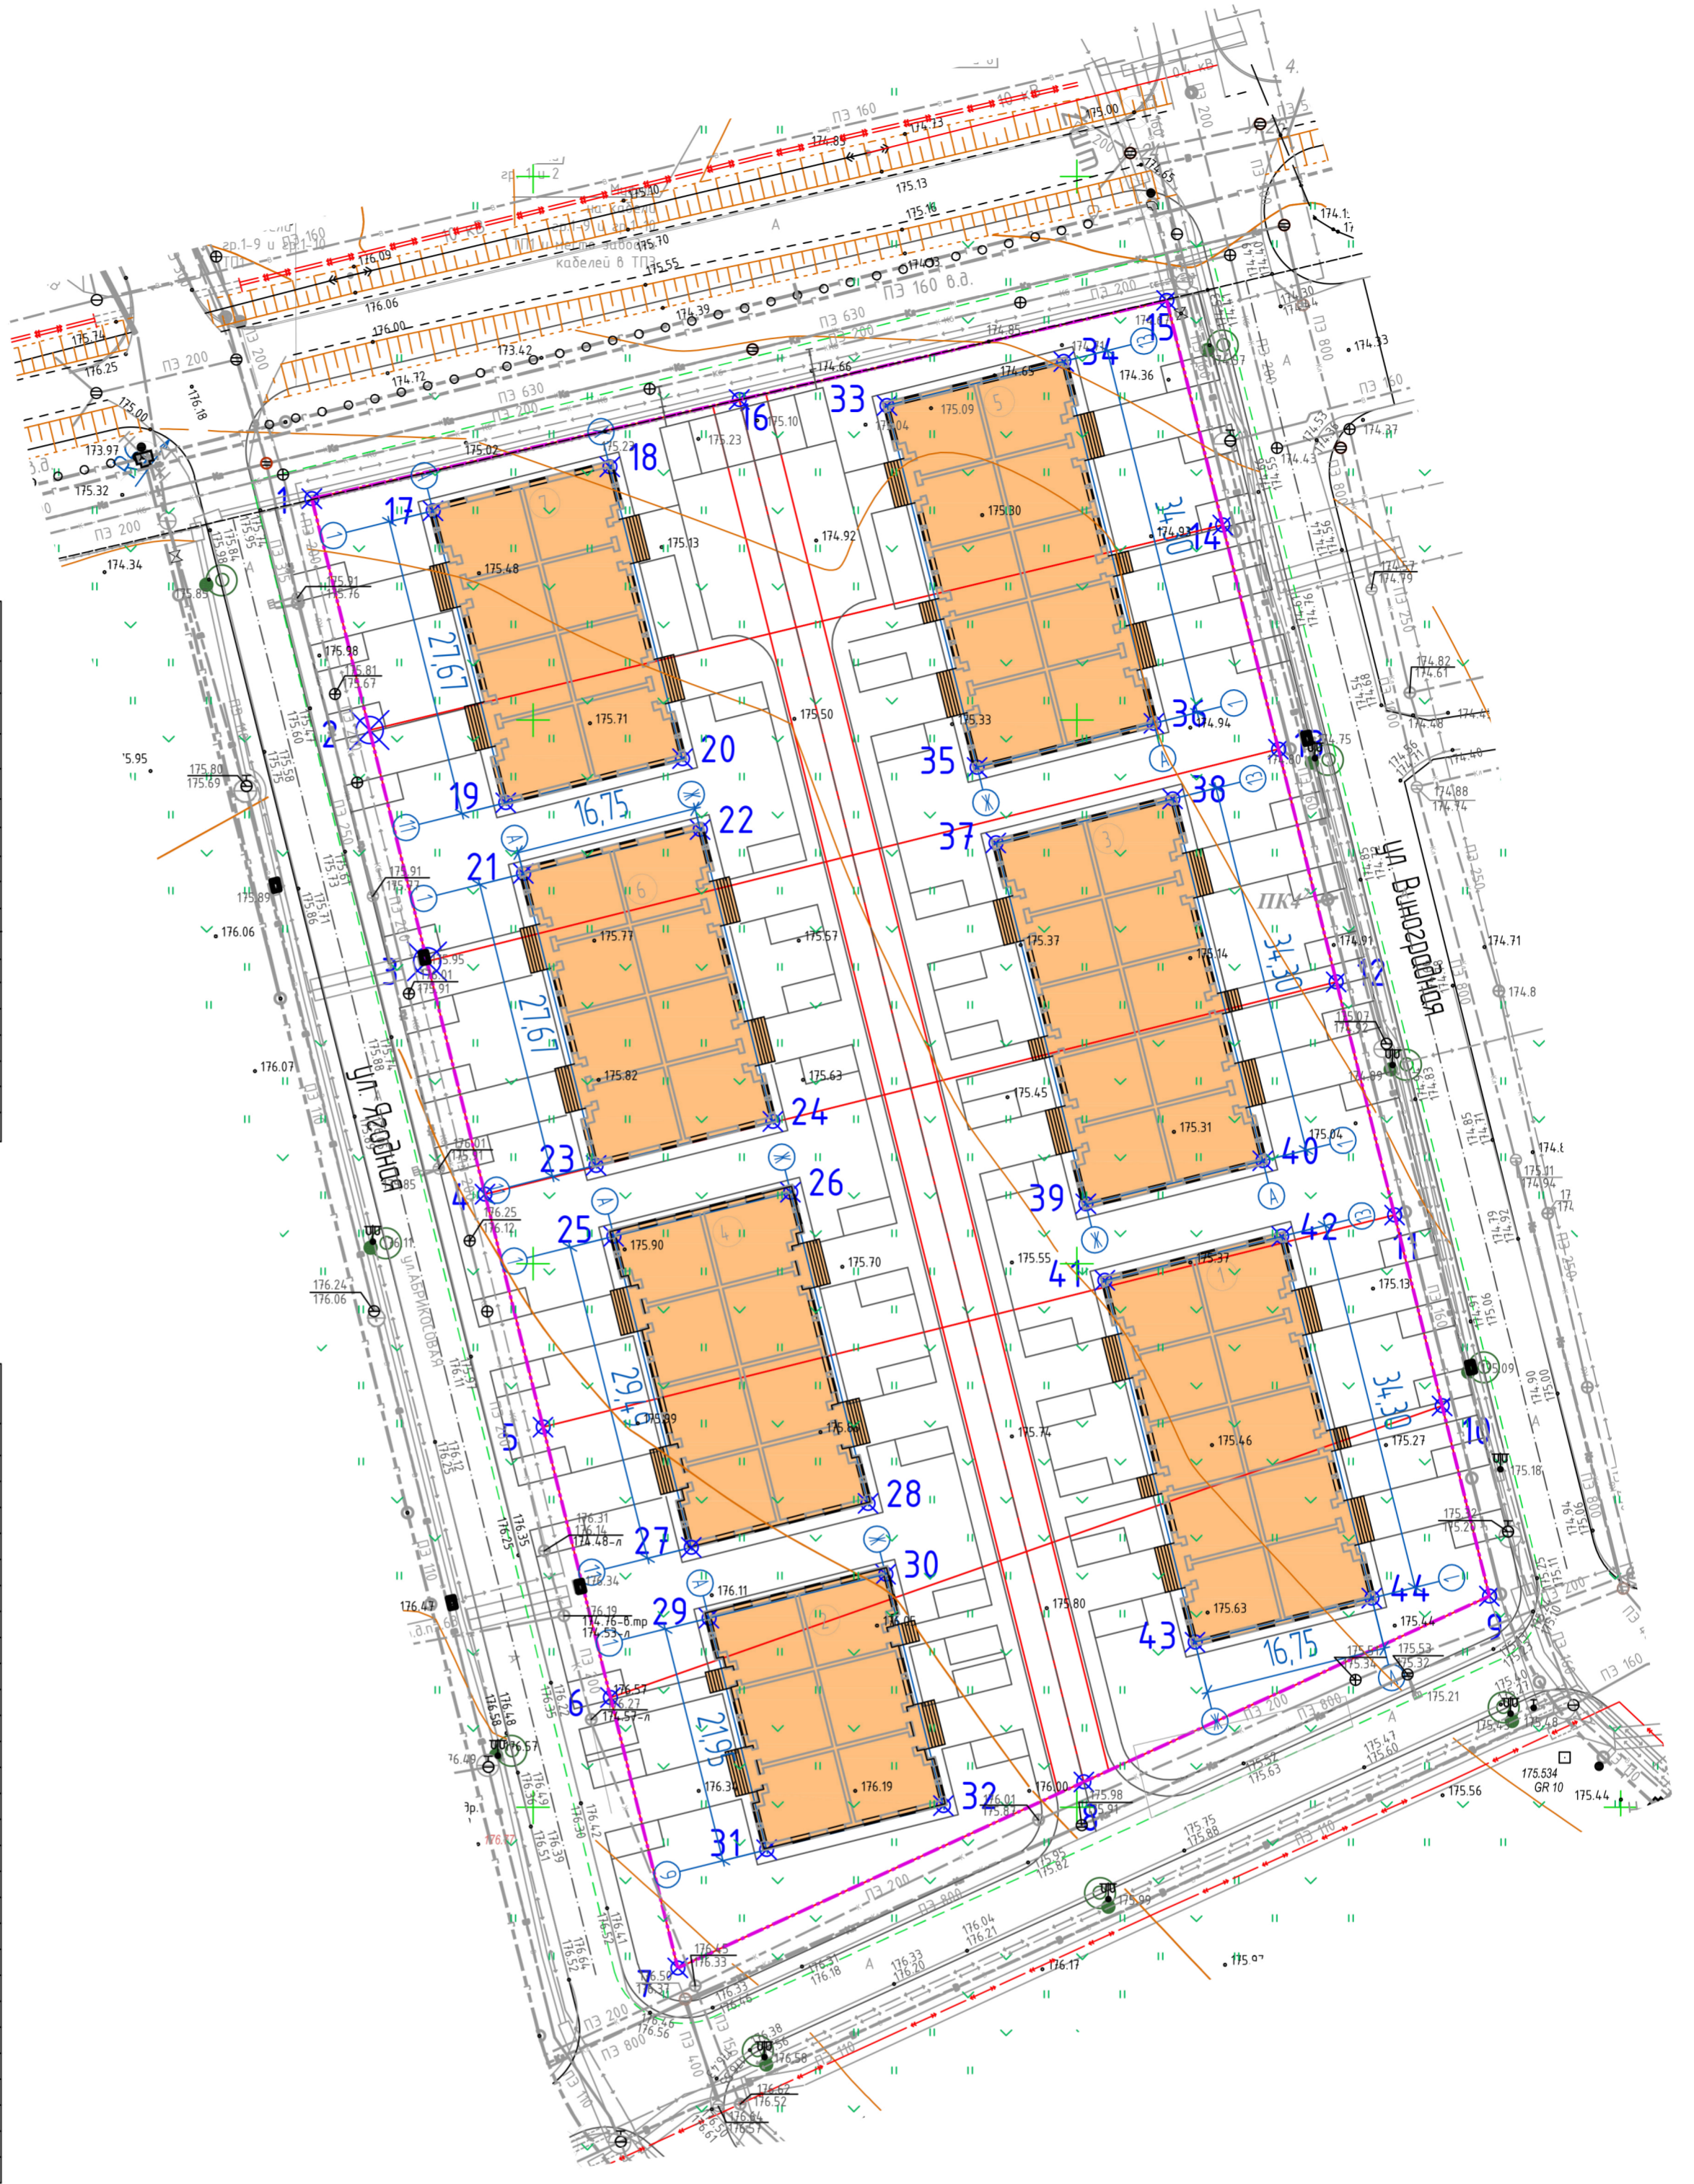

Ведомость жилых и общественных зданий и сооружений

№ п/п	Наименование и обозначение	Этажность	Количество		Площадь, м ²				Строительный объем, м ³	
			зданий	квартир	застройки		общая нормируемая		зданий	б-го
					здания	б-го	здания	б-го		
1	Жилой дом тип. 2	2	1	10	613,79	901,32	613,79	901,32	6123,90	
2	Жилой дом тип. 3	2	1	6	399,38	588,34	399,38	588,34	4018,70	
3	Жилой дом тип. 2	2	1	10	613,79	901,32	613,79	901,32	6123,90	
4	Жилой дом тип. 4	2	1	8	529,03	783,20	529,03	783,20	5298,35	
5	Жилой дом тип. 2	2	1	10	613,79	901,32	613,79	901,32	6123,90	
6	Жилой дом тип. 1	2	1	8	499,36	731,60	499,36	731,60	4987,41	
7	Жилой дом тип. 1	2	1	8	499,36	731,60	499,36	731,60	4987,41	
8										

Условные обозначения

- граница участка по ГПЗУ
- проектируемые здания
- эксплуатационный номер
- границы работ благоустройства
- водосточный лоток с решеткой
- дождеприемная решетка
- оси зданий
- границы между домами

Согласовано
Взамен инв. №
Подп. и дата
Инв. № подл.

					12-12/16-П-ПЗУ		
					Объект строительства жилых многоквартирных домов по адресу: Московская область, Наро-Фоминский район, д. Мартыняново, КП "Апрелевка Парк"		
Изм.	Кол. уч.	Лист	№ док.	Подп.	Дата		
Рук проекта	Еньшин					Малоэтажные блокированные дома	
ГИП	Земанов					Стадия	Лист
Глав. спец.	Степанов					П	1
Контроль	Тихонов					000 «Эксклюзив-Бор»	
Исполнил	Иванов					Схема планировочной организации земельного участка. М1:500	