


Экспликация зданий и сооружений

номер на плане	1
Наименование	Проектируемый многоквартирный жилой дом

Условные обозначения

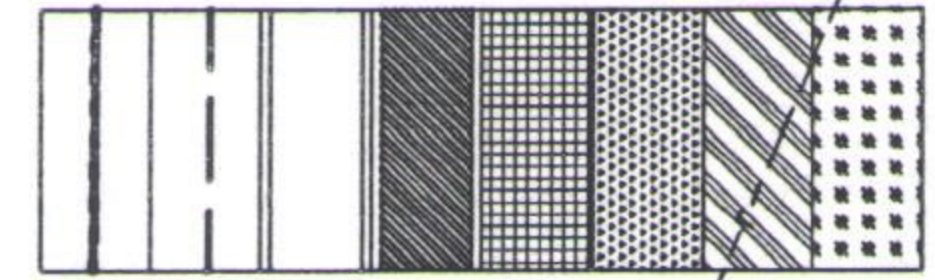


- Граница участка
- Граница благоустройства
- Проезд с асфальтобетонным покрытием
- Тротуар и велослужба с асфальтобетонным покрытием
- Площадки с покрытием тротуарной плиткой
- Площадки с гравийно-песчаным покрытием
- Отмостка
- Газон
- "А" -Места понижения бордюра

Экспликация площадок

- ПД -Площадка для игр детей дошкольного и младшего школьного возраста.
- ПО -Площадка для отдыха взрослого населения.
- ПФ -Площадка для занятий физкультурой.
- ПХ -Площадка для хозяйственных целей (сушка белья)
- ПМ -Площадка для парковки легковых автомобилей.
- ♿ -Площадка для парковки автомобилей инвалидов колясочников

Примечания:

1. Данный лист смотреть совместно с листами ПЗУ-2,4,5

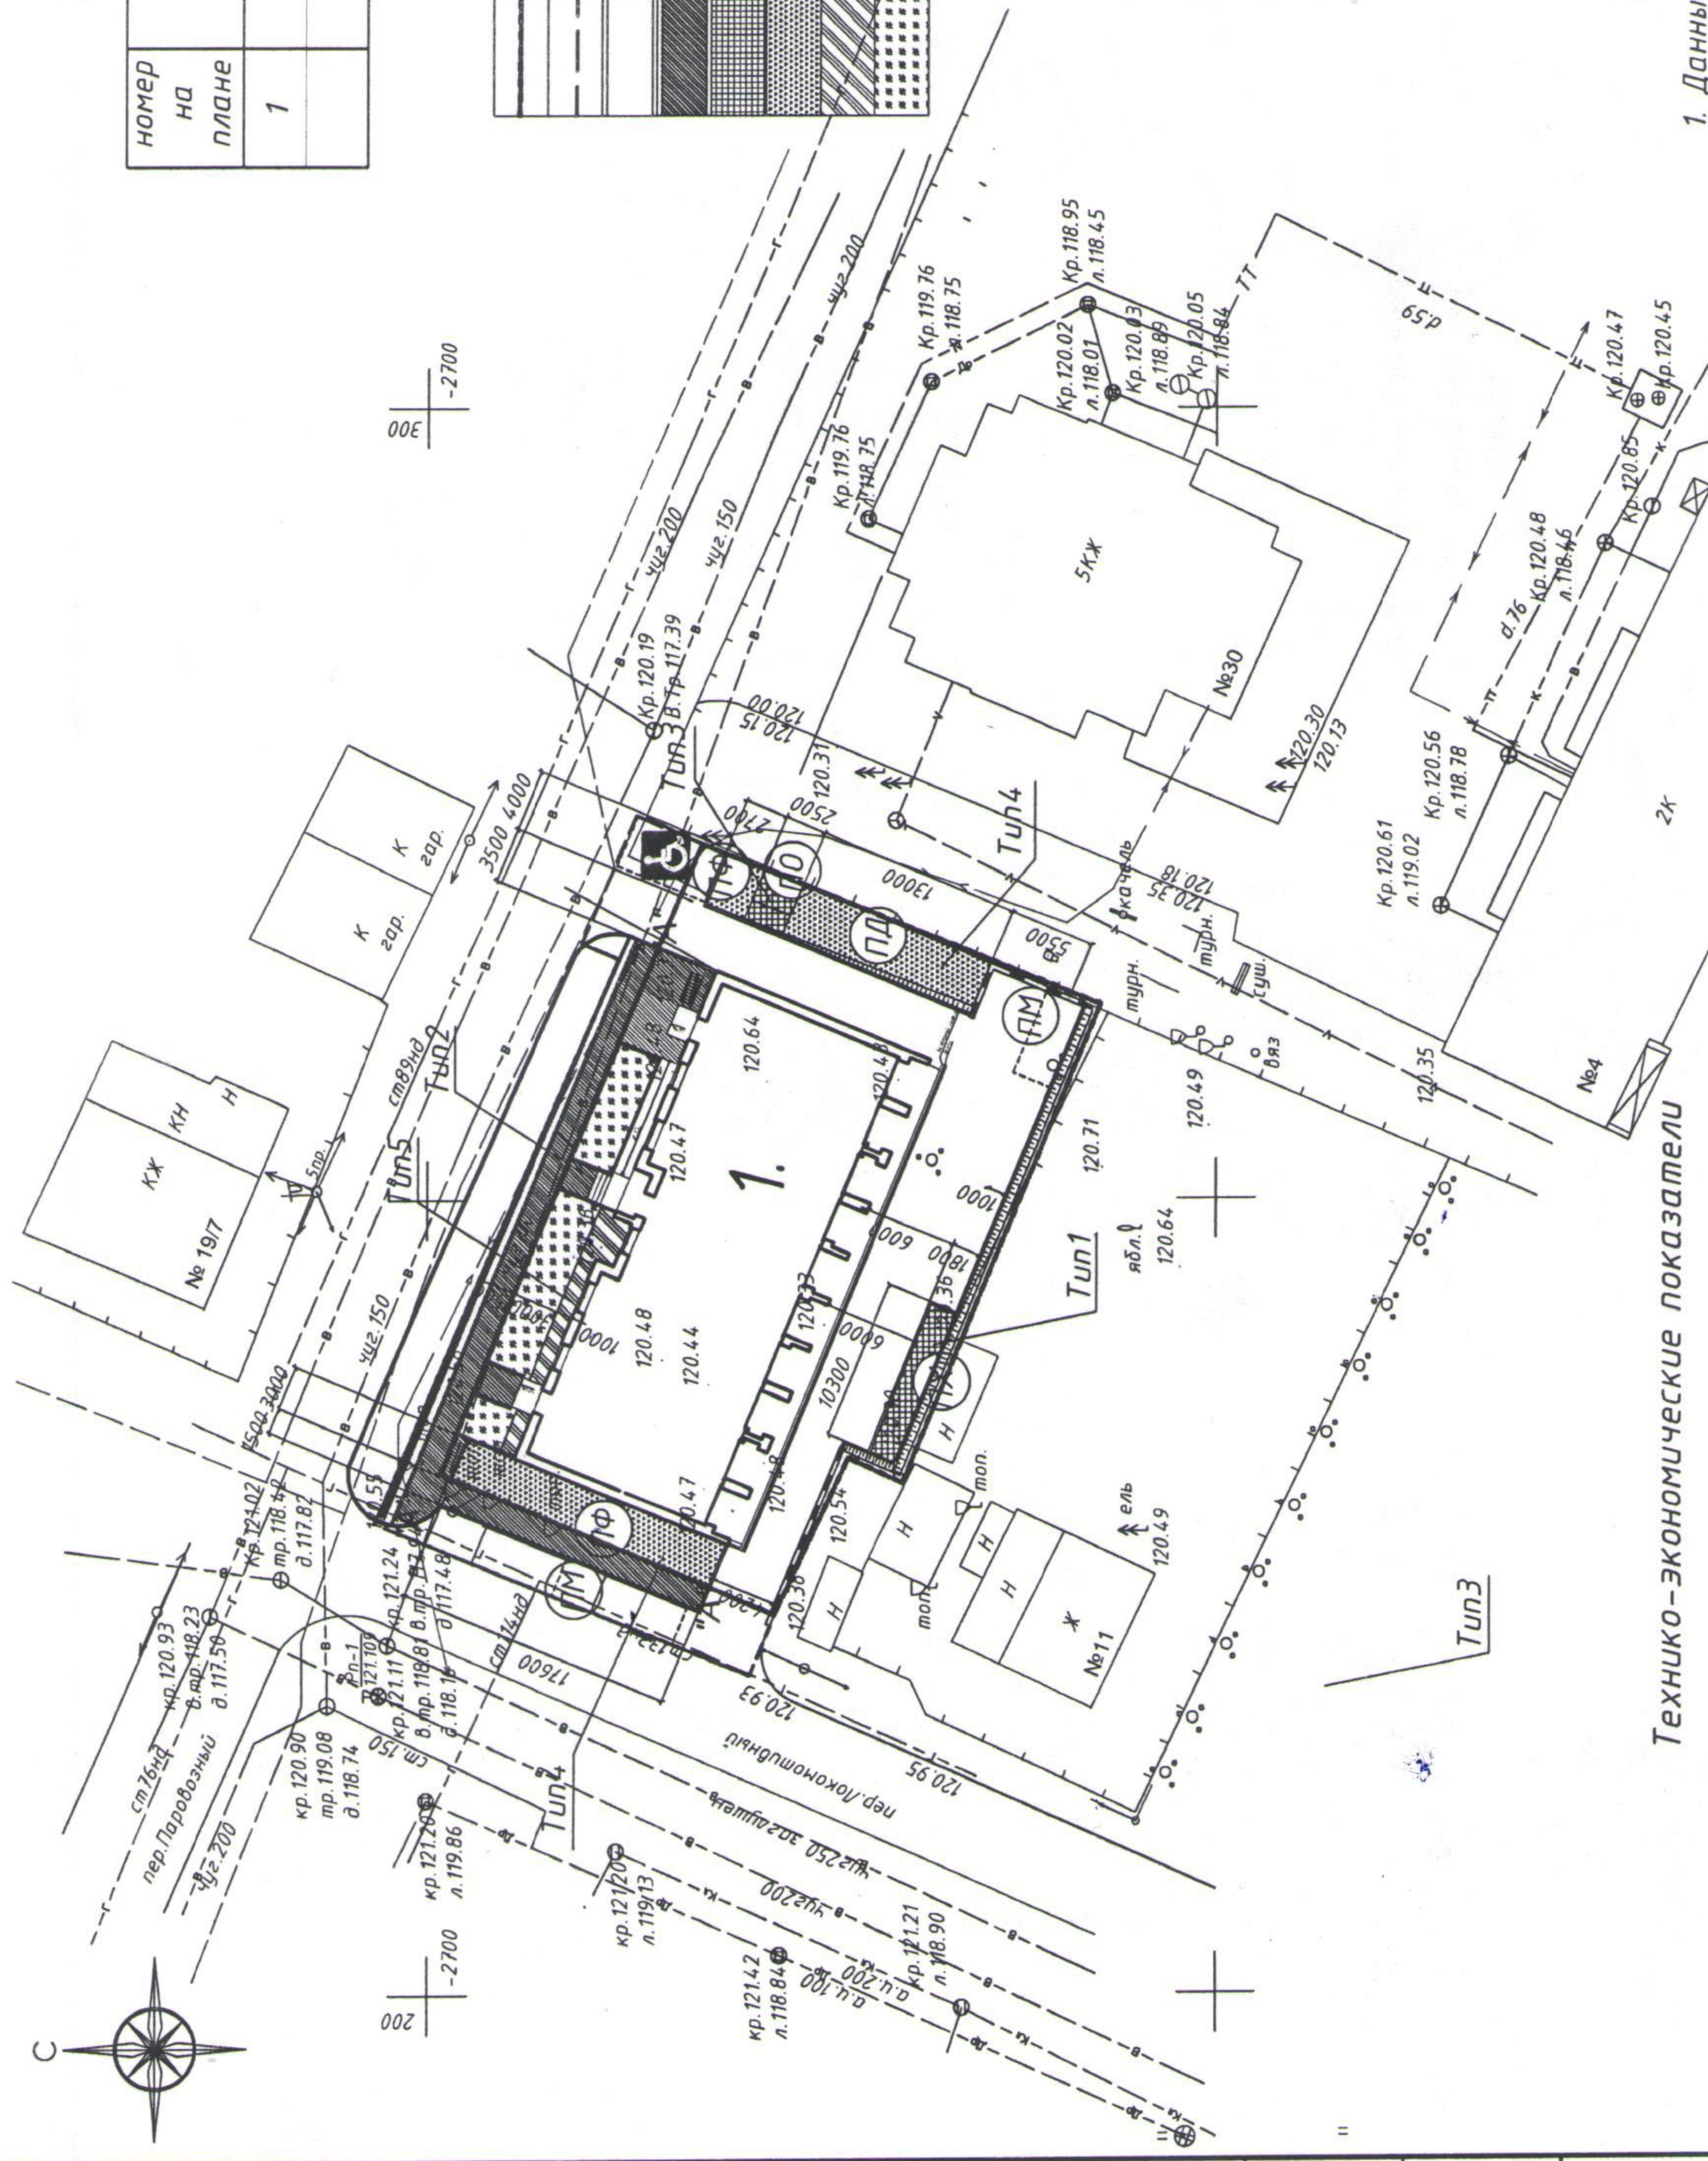

Технико-экономические показатели

№ п.п.	Наименование	Площадь, м <sup>2</sup>	
		В границах участка	В границах благоустройства
1	Площадь участка	1134,00	243,00
2	Площадь застройки	468,20	
3	Площадь проездов и автостоянок	381,30	122,20
4	Площадь тротуаров, площадок и велослужб	171,30	86,80
5	Площадь отмостки	18,00	
6	Площадь озеленения	95,20	33,60

10/2015-ПЗУ.ГЧ		Многоквартирный жилой дом по Паровозному переулку в г. Вологде	
Изм.	Колуч	Лист № док	Дата
Разраб	Милетин	Подп.	
Н. контр.	Петрова	Лист	Листов
ГИП	Максимова	П	3
План благоустройства территории М 1 : 500		ООО "ГеоПроектГрупп"	

Согласовано:

Взм. инв. №

Подпись и дата

Инв. № подл.