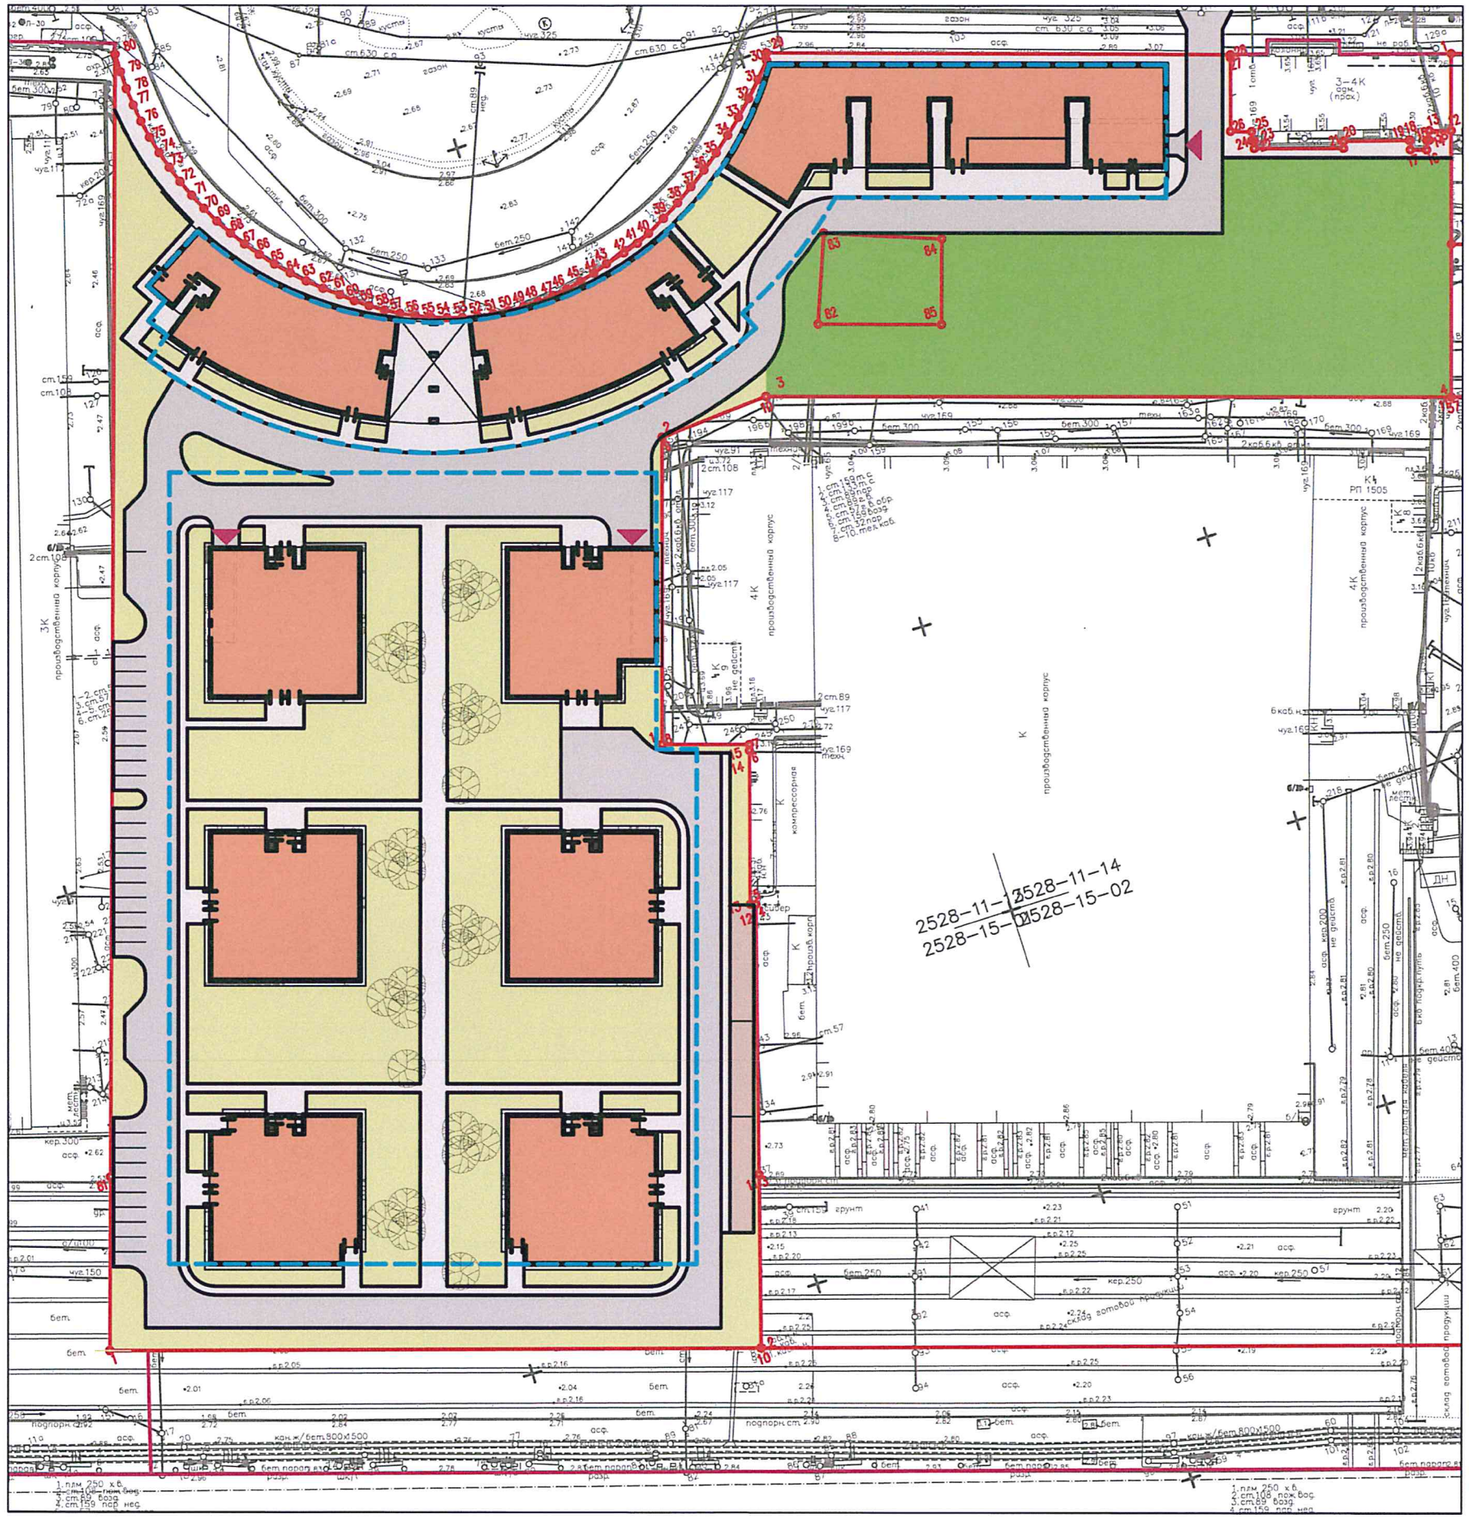

Экспликация

- проектируемые здания
- проезжая часть
- тротуар
- газон
- сквер общего пользования
- граница участка
- красная линия
- граница подземного этажа
- въезд/выезд в автостоянку

Ведомость основных показателей

Наименование	Ед.изм.	Кол–во
Площадь участка	м²	24924
Площадь застройки (по первому этажу)	м²	6930
в т.ч. Площадь под навесающими конструкциями	м²	462
Площадь проезжей части	м²	4615
Площадь тротуаров	м²	3550
Площадь озеленения	м² / %	10460 / 42,00
в т.ч. сквер общего пользования	м² / %	3245 / 31,00