

Ведомость малых архитектурных форм и переносных изделий

Поз	Обозначение	Наименование	Кол.	Примечание
1	⊙	Фондль	9	инд.б/д
2	⊕	Пржектор	9	инд.б/д
3	⊗	Урна	15	инд.б/д
4	⊠	Мусорный контейнер	4	инд.б/д
5	▬	Скамья пл/т	16	инд.б/д
6	□	Лесенница пл/т	2	ООО "АКИБА"
7	⊞	Кучеря метеллич. 2 места (забукш. подвес)	3	ООО "АКИБА"
8	⊞	Столчик декатив. квадратный со скалками	1	ООО "АКИБА"
9	⊞	Баландир оцинкованый	2	ООО "АКИБА"
10	⊞	Кордусель 4-местная со шпироболтом	2	ООО "АКИБА"
11	⊞	Брусель декатив	2	ООО "АКИБА"
12	⊞	Баушня декативная	2	ООО "АКИБА"
13	⊞	Брусель	2	ООО "АКИБА"
14	⊞	Тренажер WORKOUT	1	ООО "АКИБА"
15	⊞	Декатив брусковой "Радуга"	1	ООО "АКИБА"
16	⊞	Искусый комплекс "Брыз" со спорт-аром КС	1	ООО "АКИБА"


Ведомость элементов озеленения

Поз	Наименование породы или вида растительности	Возраст лет	Кол.	Примечание
1	Сирень		4	саженцы
2	Роза морщинистая		11	саженцы
3	Сирень японская		38	саженцы
4	Устройство газонов м <sup>2</sup> (h слоя = 15 см)		928	саженцы
5	Устройство цветников м <sup>2</sup> (h слоя = 40 см)		6	саженцы

Условные обозначения

№ п/п	Наименование	Обозначение
1	Газон	
2	Цветник	
3	Сирень японская	
4	Сирень	
5	Роза морщинистая	

Конструктивный разрез (Площадки для мусорных контейнеров - 13 кв. м)

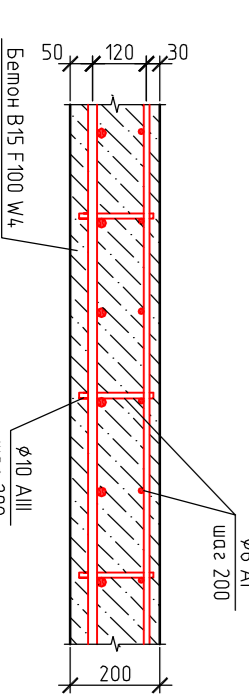

Тылы покрытий, объемы работ

Конструктивный разрез	Условные обозначения	Ед. изм.	Количество
Гравийный бортовой камень		м.п.	185
Гравийный бортовой камень		м.п.	430
Гравийный бортовой камень		м.п.	179

Экспликация зданий и сооружений

№	Наименование	Кол-во шт.	№ инв. листа	Примечание
1	Проектируемый жилой дом	1	Индивидуальный	Проектируемый
1/1	Спортивная площадка на эксплуатируемой кровле	1	Индивидуальный	Проектируемый
2	Вспомогательная двухуровневая площадка	1	Индивидуальный	Проектируемая
3	Детская площадка	1		Проектируемая
4	Детская площадка	1		Проектируемая
5	Спортивная площадка	1		Проектируемая
6	Площадка для отдыха	1		Проектируемая
7	Хозяйственная площадка	1		Проектируемая
8	Трансформаторная подстанция (ТПН)	1	Типовой	Проектируемая
9	Гостевая двохуровневая парковка	1		Проектируемая
10	Площадка под мусорные контейнеры	1		Проектируемая

Ведомость жилых и общественных зданий


№	Наименование и обозначение	Этажность	Количество		Площадь, кв. м	Общая норма	Индекс	Освэд
			зданий	м <sup>2</sup>				
1	Жилой дом	27	1	450	983	23619,62	82720,0	92318,0
2	Помещения двухуровневая	2	1	1621,82	4848,29		9898,0	
3	ТПН	1	1	1	27			

Ведомость площадок

№	Наименование	Ед. изм.	Требуемый по проекту	Планируемый
1	Детские игровые площадки (0,7 кв. м x 450 чел)	м <sup>2</sup>	315	325
2	Площадка для отдыха взрослого населения (0,7 кв. м x 450 чел)	м <sup>2</sup>	45	73
3	Спортивные площадки (2 кв. м x 450 чел)	м <sup>2</sup>	900	911
4	Площадка для хозяйственных целей (0,3 кв. м x 450 чел x 0,51)	м <sup>2</sup>	68*	73

\* - п. 4.15 Региональные нормы градостроительного проектирования в Приволжском крае. Допускается уменьшать, но не более чем на 50 процентов указанные размеры площадок для хозяйственных целей - при застройке жилых зон, жилых дворов и выше.

Условные обозначения

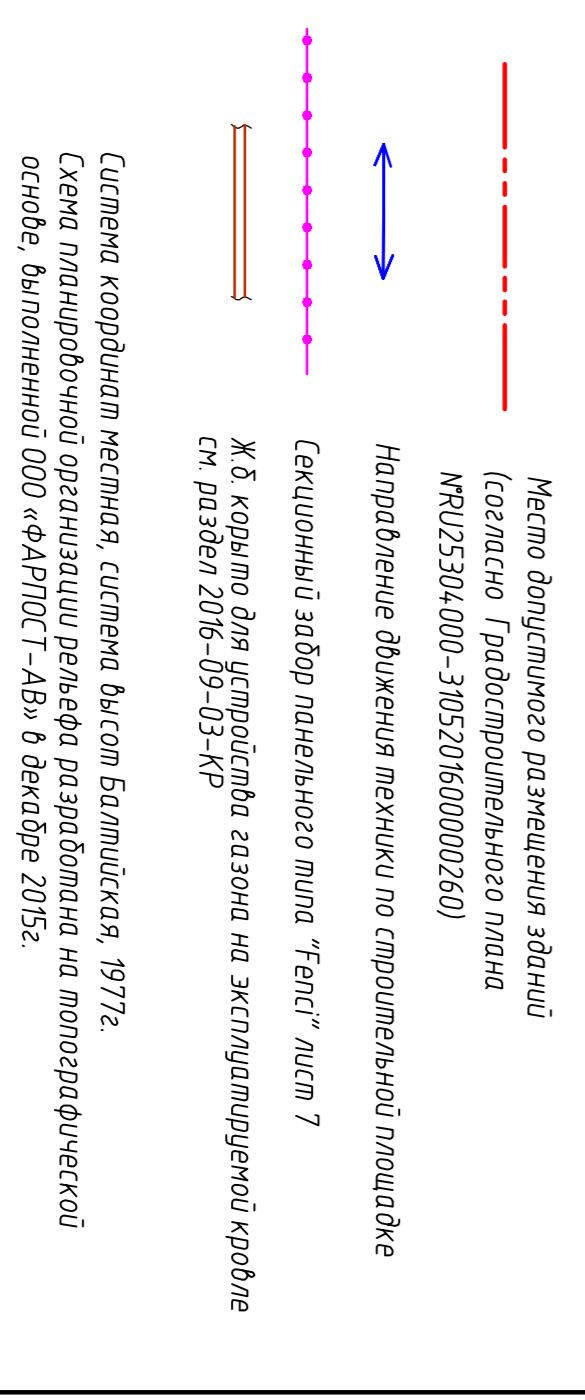

