


ЭКСПЛИКАЦИЯ ЗДАНИЙ И СООРУЖЕНИЙ

Номер на плане	Наименование	Этажность	Примечания
Здания и сооружения			
2	Многоквартирный жилой дом	25	Последующее проектирование
4	Многоквартирный жилой дом	17	Проектируемый см. отдельный проект
7	Многоквартирный жилой дом	17	Проектируемый
8	Многоквартирный жилой дом	17	Последующее проектирование
16	Трансформаторная подстанция		Проектируемая см. отдельный проект
21	Дошкольная образовательная организация		Последующее проектирование
Площадки и автостоянки			
АС	Открытая автостоянка		Проектируемая индивидуальная
ПИ-1	Игровая площадка для детей дошкольного возраста		То же
ПИ-2	Игровая площадка для детей младшего школьного возраста		То же
ПО	Площадка для отдыха взрослого населения		То же
ПХ	Хозяйственная площадка		То же
ПК	Площадка для мусороконтейнеров		То же

УСЛОВНЫЕ ОБОЗНАЧЕНИЯ ГРАНИЦ ЗЕМЕЛЬНЫХ УЧАСТКОВ

- - Граница отвода земельного участка под строительство многоквартирных жилых домов зарегистрированная в государственном кадастре недвижимости
- - Красные линии
- - Границы проектируемого земельного участка в соответствии с градостроительным планом земельного участка
- - Границы земельных участков под строительство объектов последующего проектирования
- Временные (гостевые) парковки
- Парковочные места на открытых автостоянках
Двойное использование: дневное время - временное хранение автомобилей, ночное время - постоянное хранение автомобилей
- Расширенные стояночные места для транспортных средств инвалидов

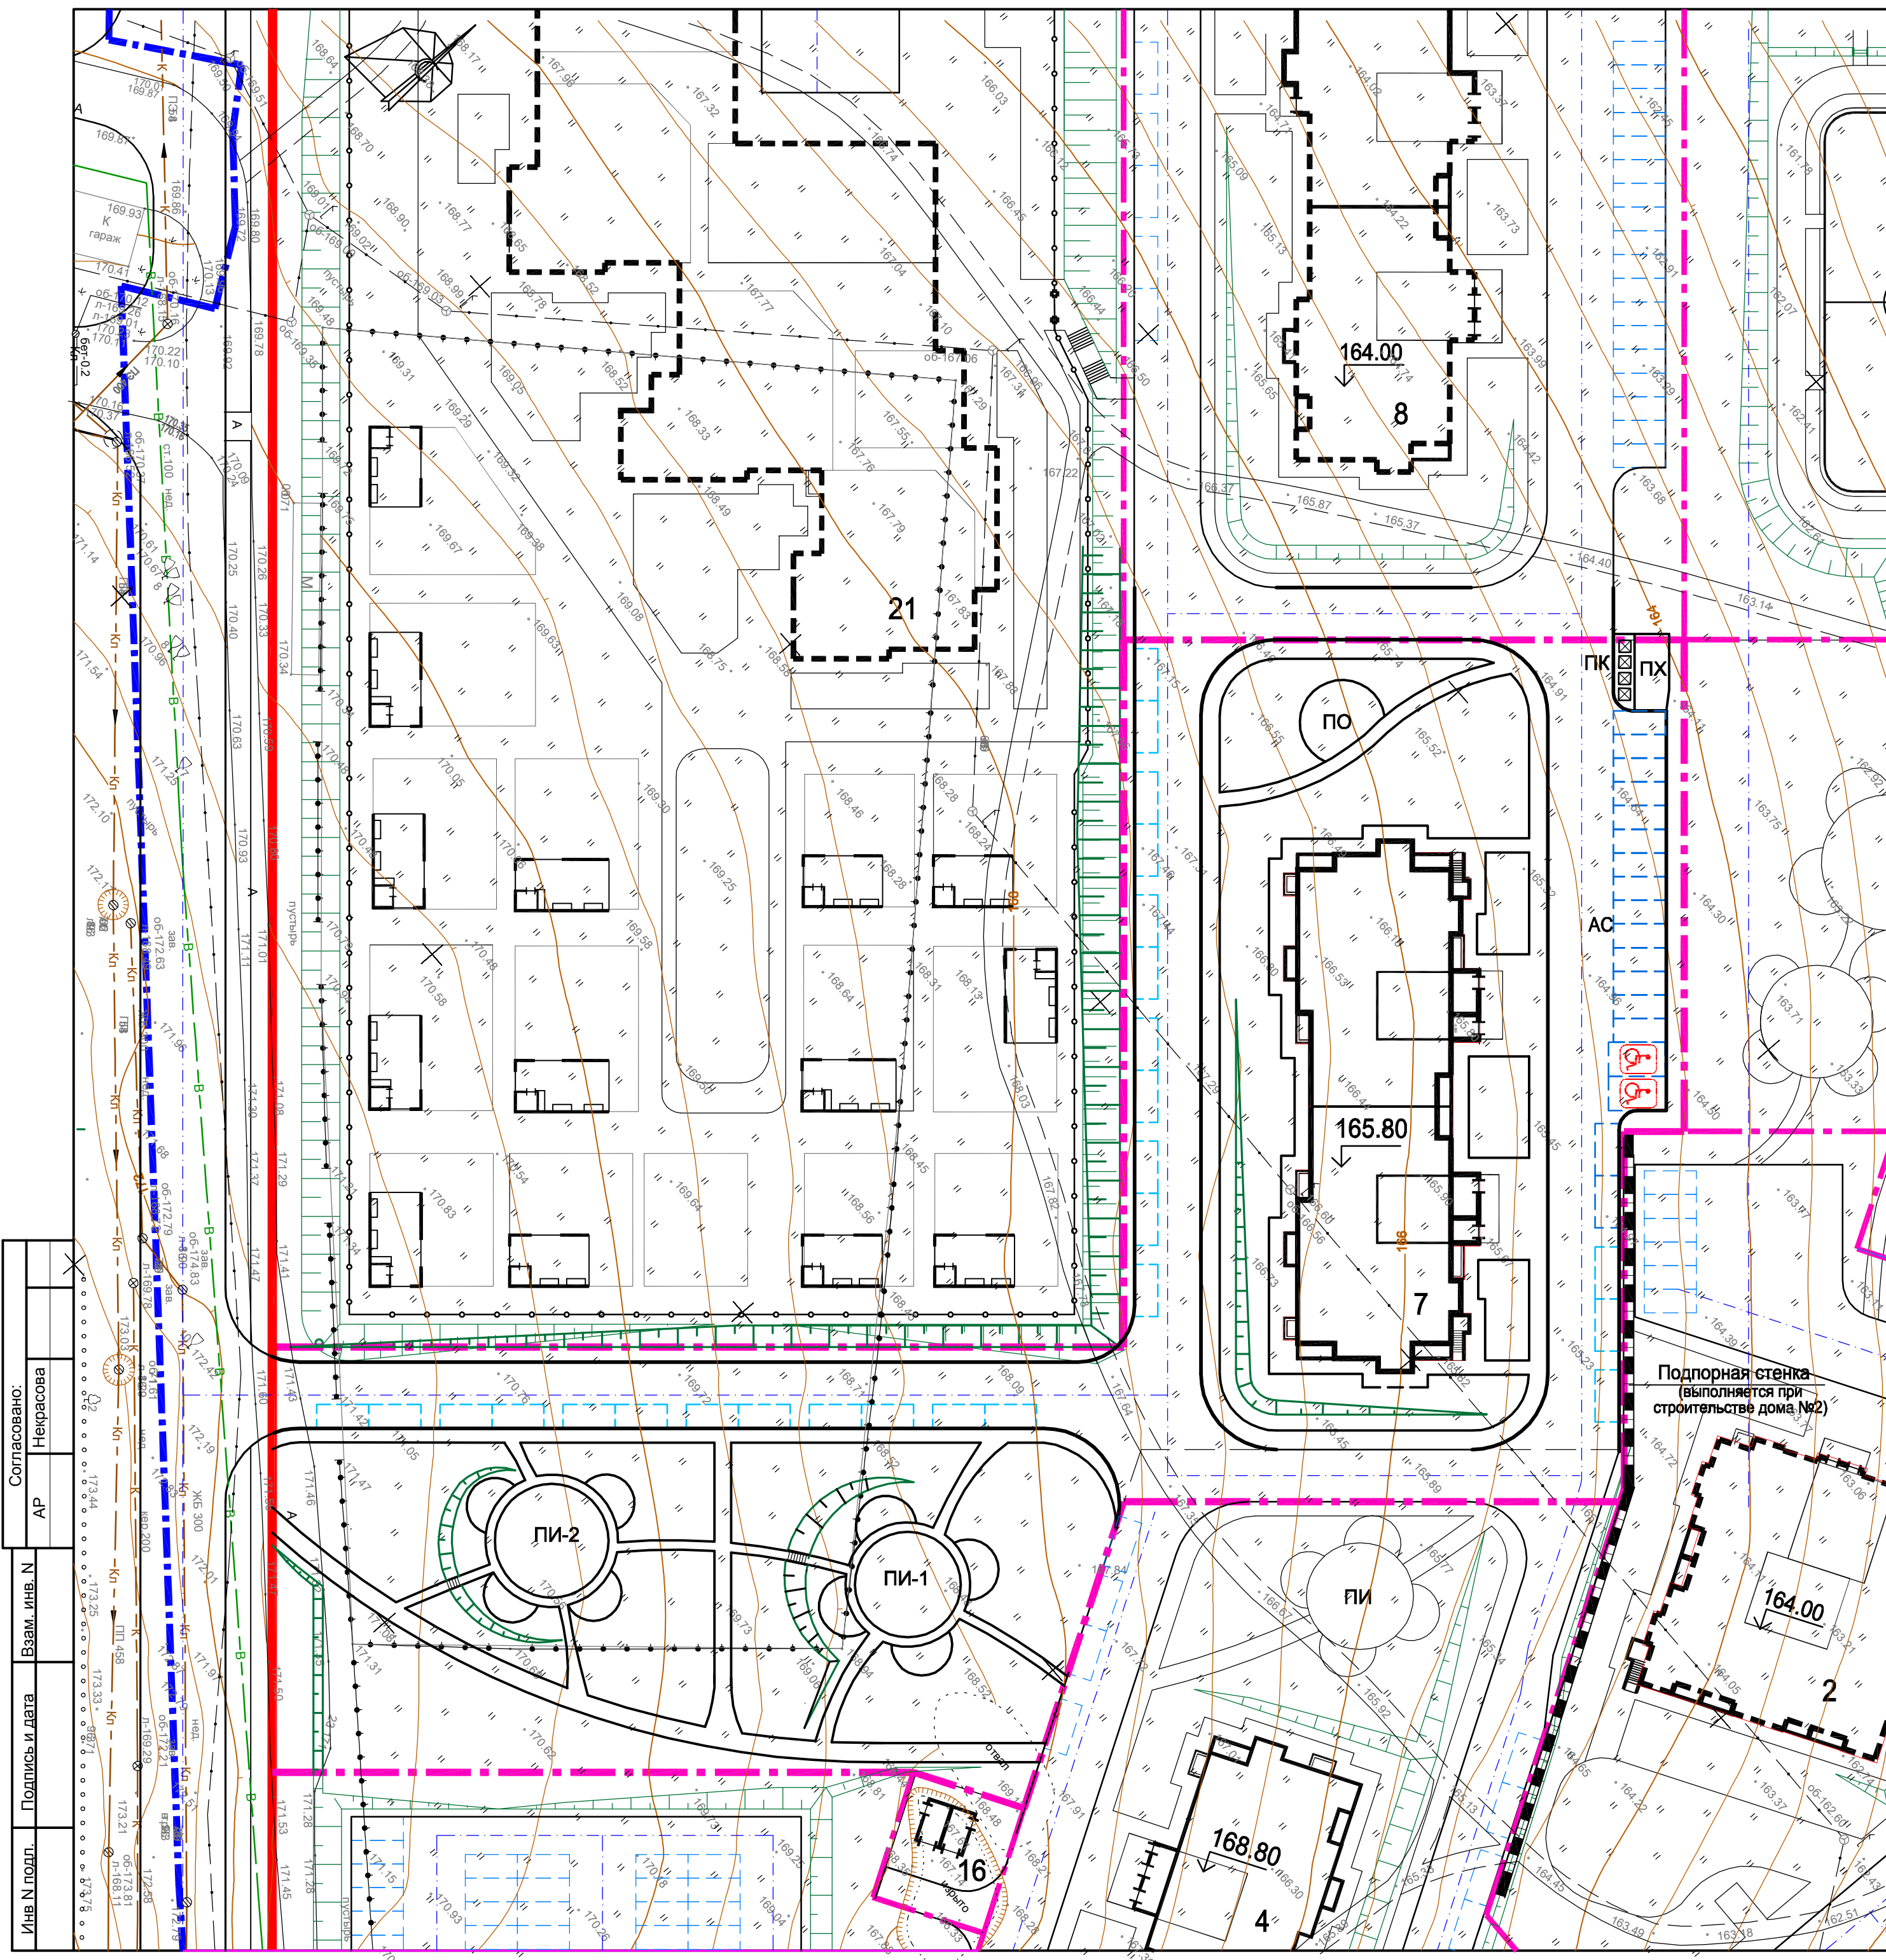

Подосновой данного чертежа является план топографической съемки участка выполненный ООО "ГеоСервис" г. Кстово в мае 2019г. (068-19 ИГДИ-Г4) Система координат МСК-52, система высот Балтийская.

Инт. N подл.	Подпись и дата	Взам. инв. N	Согласовано:
			Некрасова
			АР

333-04-19-7-ПЗУ					
Нижегородская область, г. Нижний Новгород, Советский район, у дер. Кузнечиха.					
Изм.	Кол.уч	Лист	Надоч.	Подп.	Дата
	Гл. Спец.	Шишова		<i>Шишова</i>	11.19
	ГИП	Дмитриев		<i>Дмитриев</i>	11.19
	Гл. Инж.	Рыжов		<i>Рыжов</i>	11.19
Многоквартирный жилой дом №7					
Схема планировочной организации земельного участка (1:500)					
Н. Контр.		Дмитриев		<i>Дмитриев</i> 11.19	
Стадия	Лист	Листов			
П	2				

