


Схема планировочной организации земельного участка М 1:1000

Экспликация зданий и сооружений

№ на плане	Наименование	Этажность	Площадь застройки м²	Примеч.
1	Многоквартирный жилой дом	5	1 915,50	проект.
2	Многофункциональный комплекс с размещением предприятий сферы торговли, общественного питания, услуг, развлечений и т.п.	2		сущест.
3	Пристроенная котельная	1	26,1	проект.
4	Существующая ТП	1		сущест.
5	Паркинг на 85 м/м	3	606,70	проект.
А	Открытые автостоянки общей вместимостью 13м/м		171,70	проект.
В	Площадки для отдыха взрослого населения		50,4	проект.
Д	Площадки для игр детей дошкольного и младшего школьного возраста		155,3	проект.
Х	Хозяйственная площадка		30,0	проект.
М	Площадка мусороконтейнеров (4 проект. конт.)		9,33	проект.

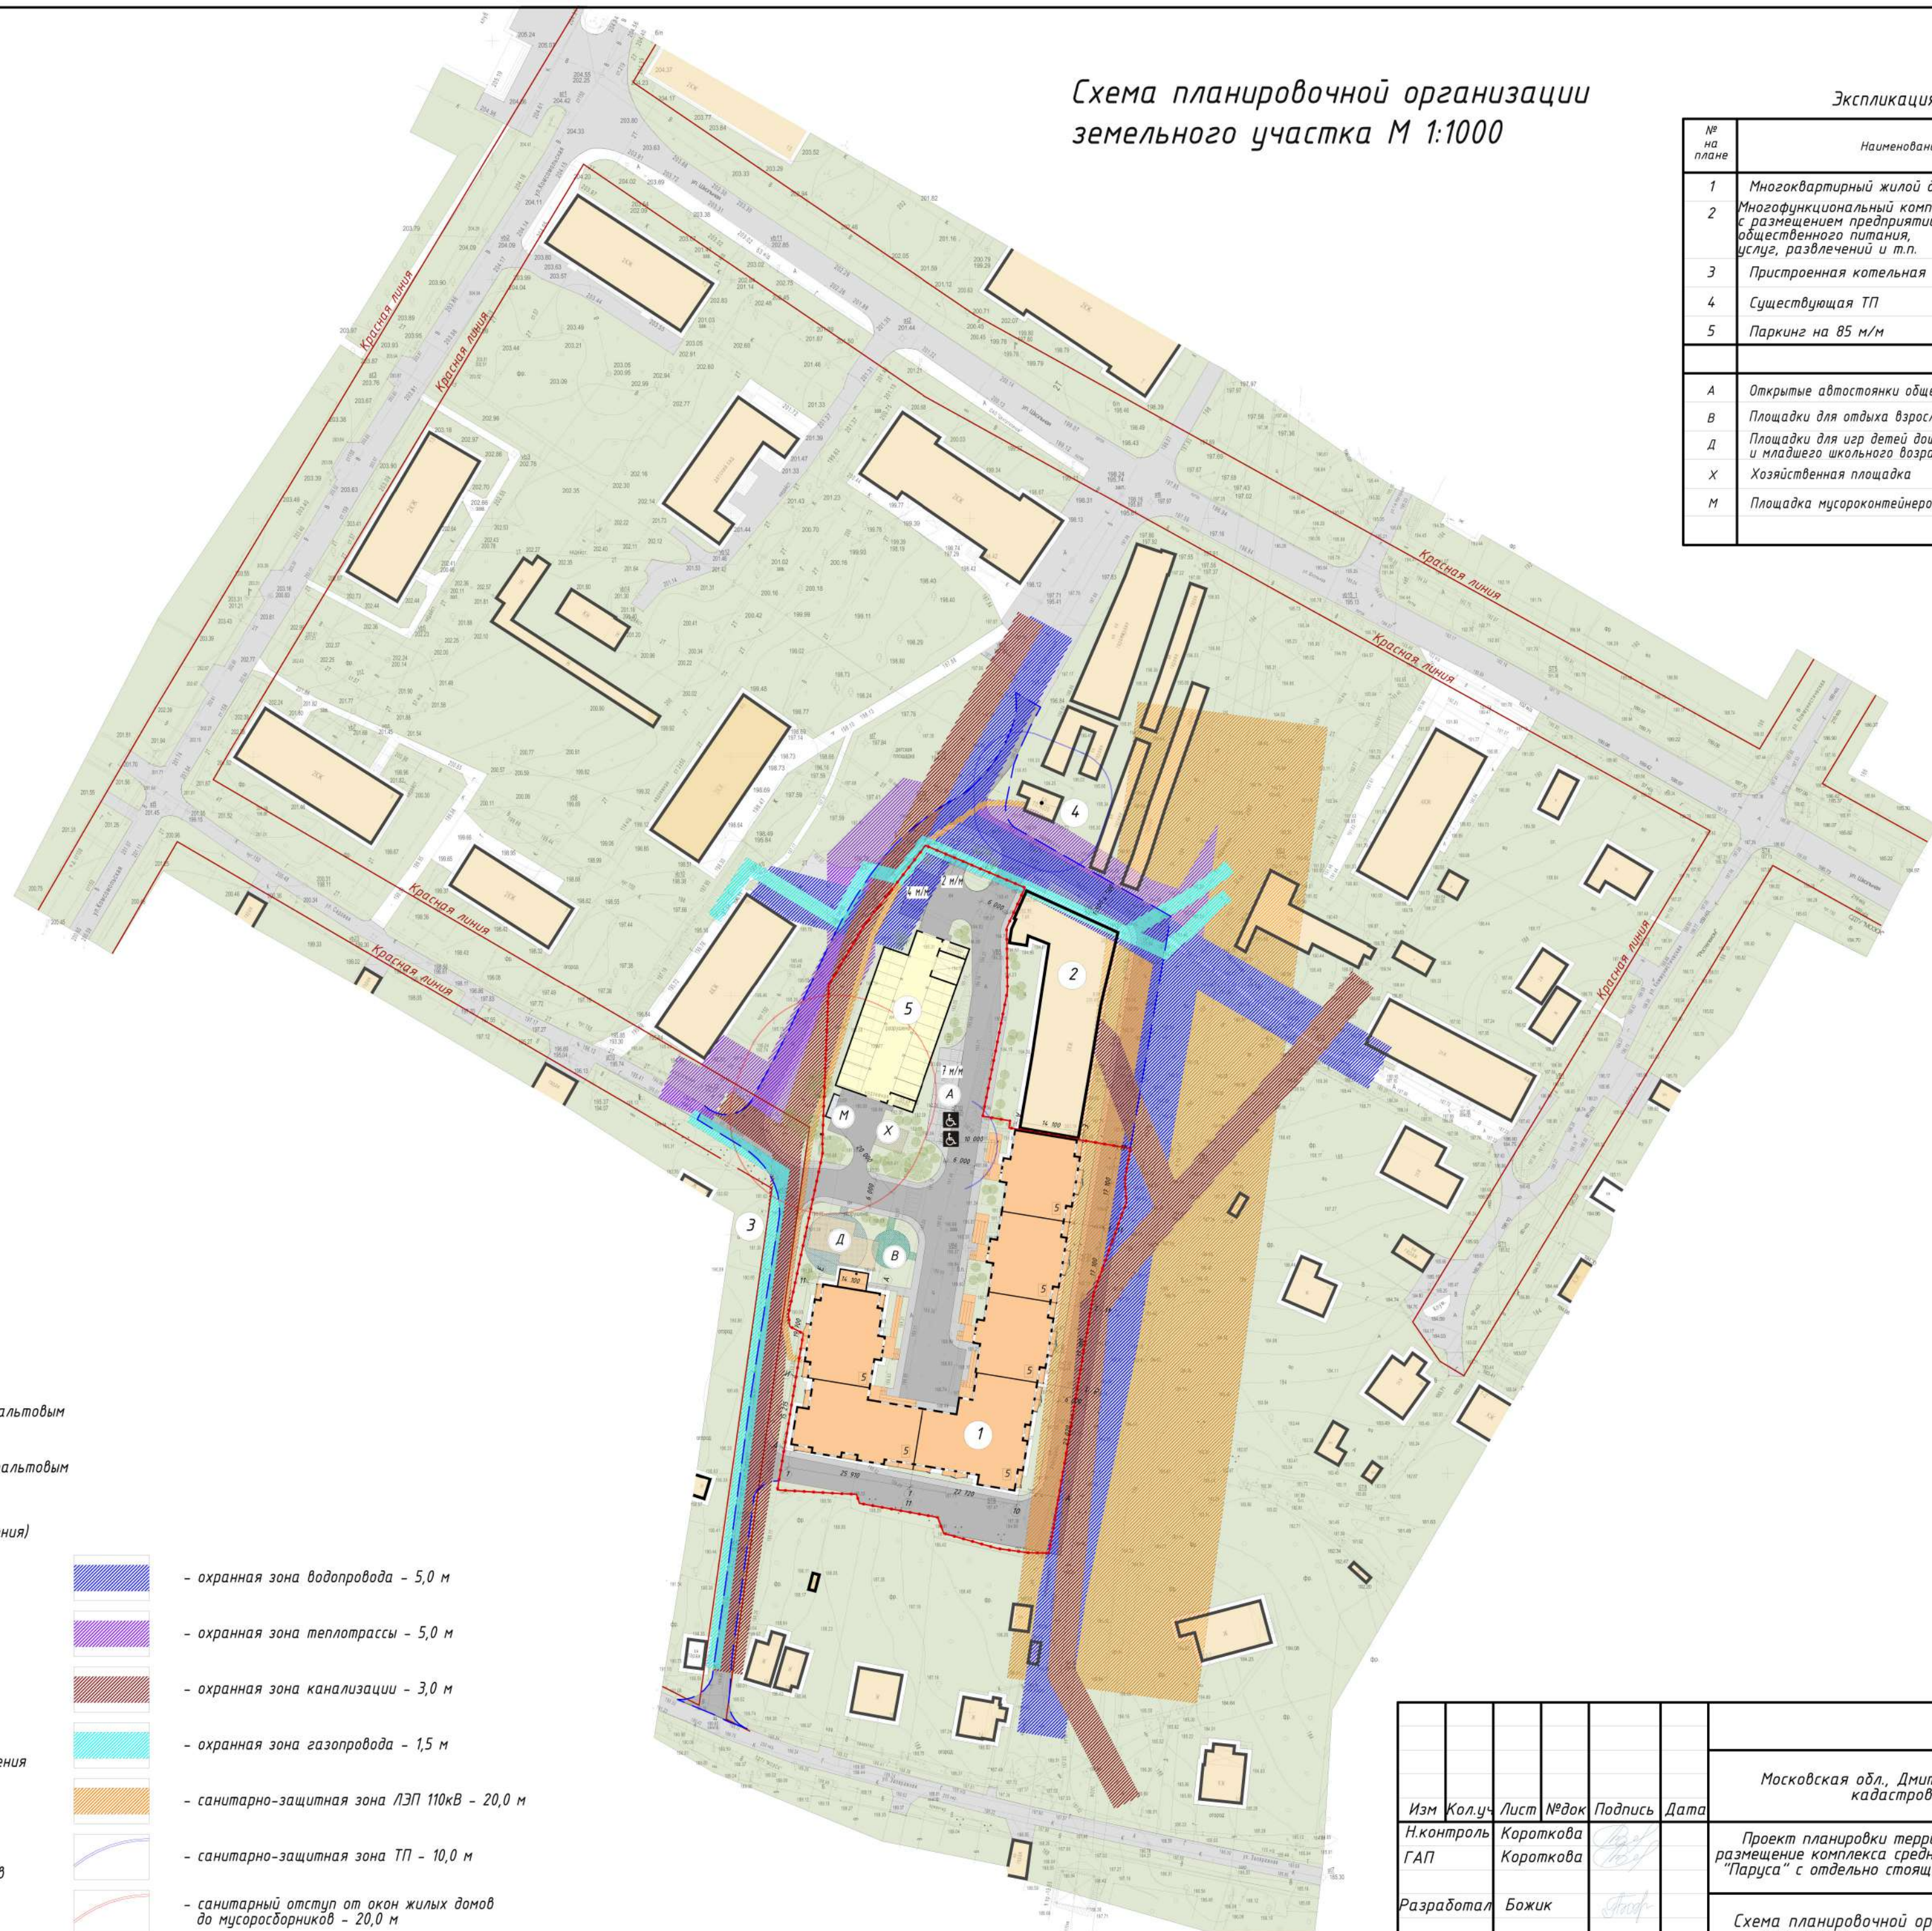

Условные обозначения

- проектируемые здания
- существующие здания и сооружения
- газонное покрытие
- существующие дороги и проезды с асфальтовым покрытием, тротуары.
- проектируемые дороги и проезды с асфальтовым покрытием, тротуары.
- граница землепользования (землевладения)
- границы восстанавливаемого благоустройства
- существующие "красные" линии
- площадки для игр детей дошкольного и младшего школьного возраста
- площадки для отдыха взрослого населения
- площадки для хозяйственных целей
- площадки мусоросборочных контейнеров
- количество жилых этажей в секции

- охранный зона водопровода - 5,0 м
- охранный зона теплотрассы - 5,0 м
- охранный зона канализации - 3,0 м
- охранный зона газопровода - 1,5 м
- санитарно-защитная зона ЛЭП 110кВ - 20,0 м
- санитарно-защитная зона ТП - 10,0 м
- санитарный отступ от окон жилых домов до мусоросборников - 20,0 м

18/11-2011-ГП							
Московская обл., Дмитровский р-н, пос. Икша, ул. Школьная кадастровый номер: 50:04:004.04.22:25							
Изм.	Кол.ч.	Лист	№ док.	Подпись	Дата		
Н.контроль	Короткова						
ГАП	Короткова						
Разработал	Божик						
Проект планировки территории под размещение комплекса средней этажности "Паруса" с отдельно стоящим паркингом					Стадия	Лист	Листов
Схема планировочной организации земельного участка М 1:1000					ПП	7	
					ООО "Абсолют проект"		