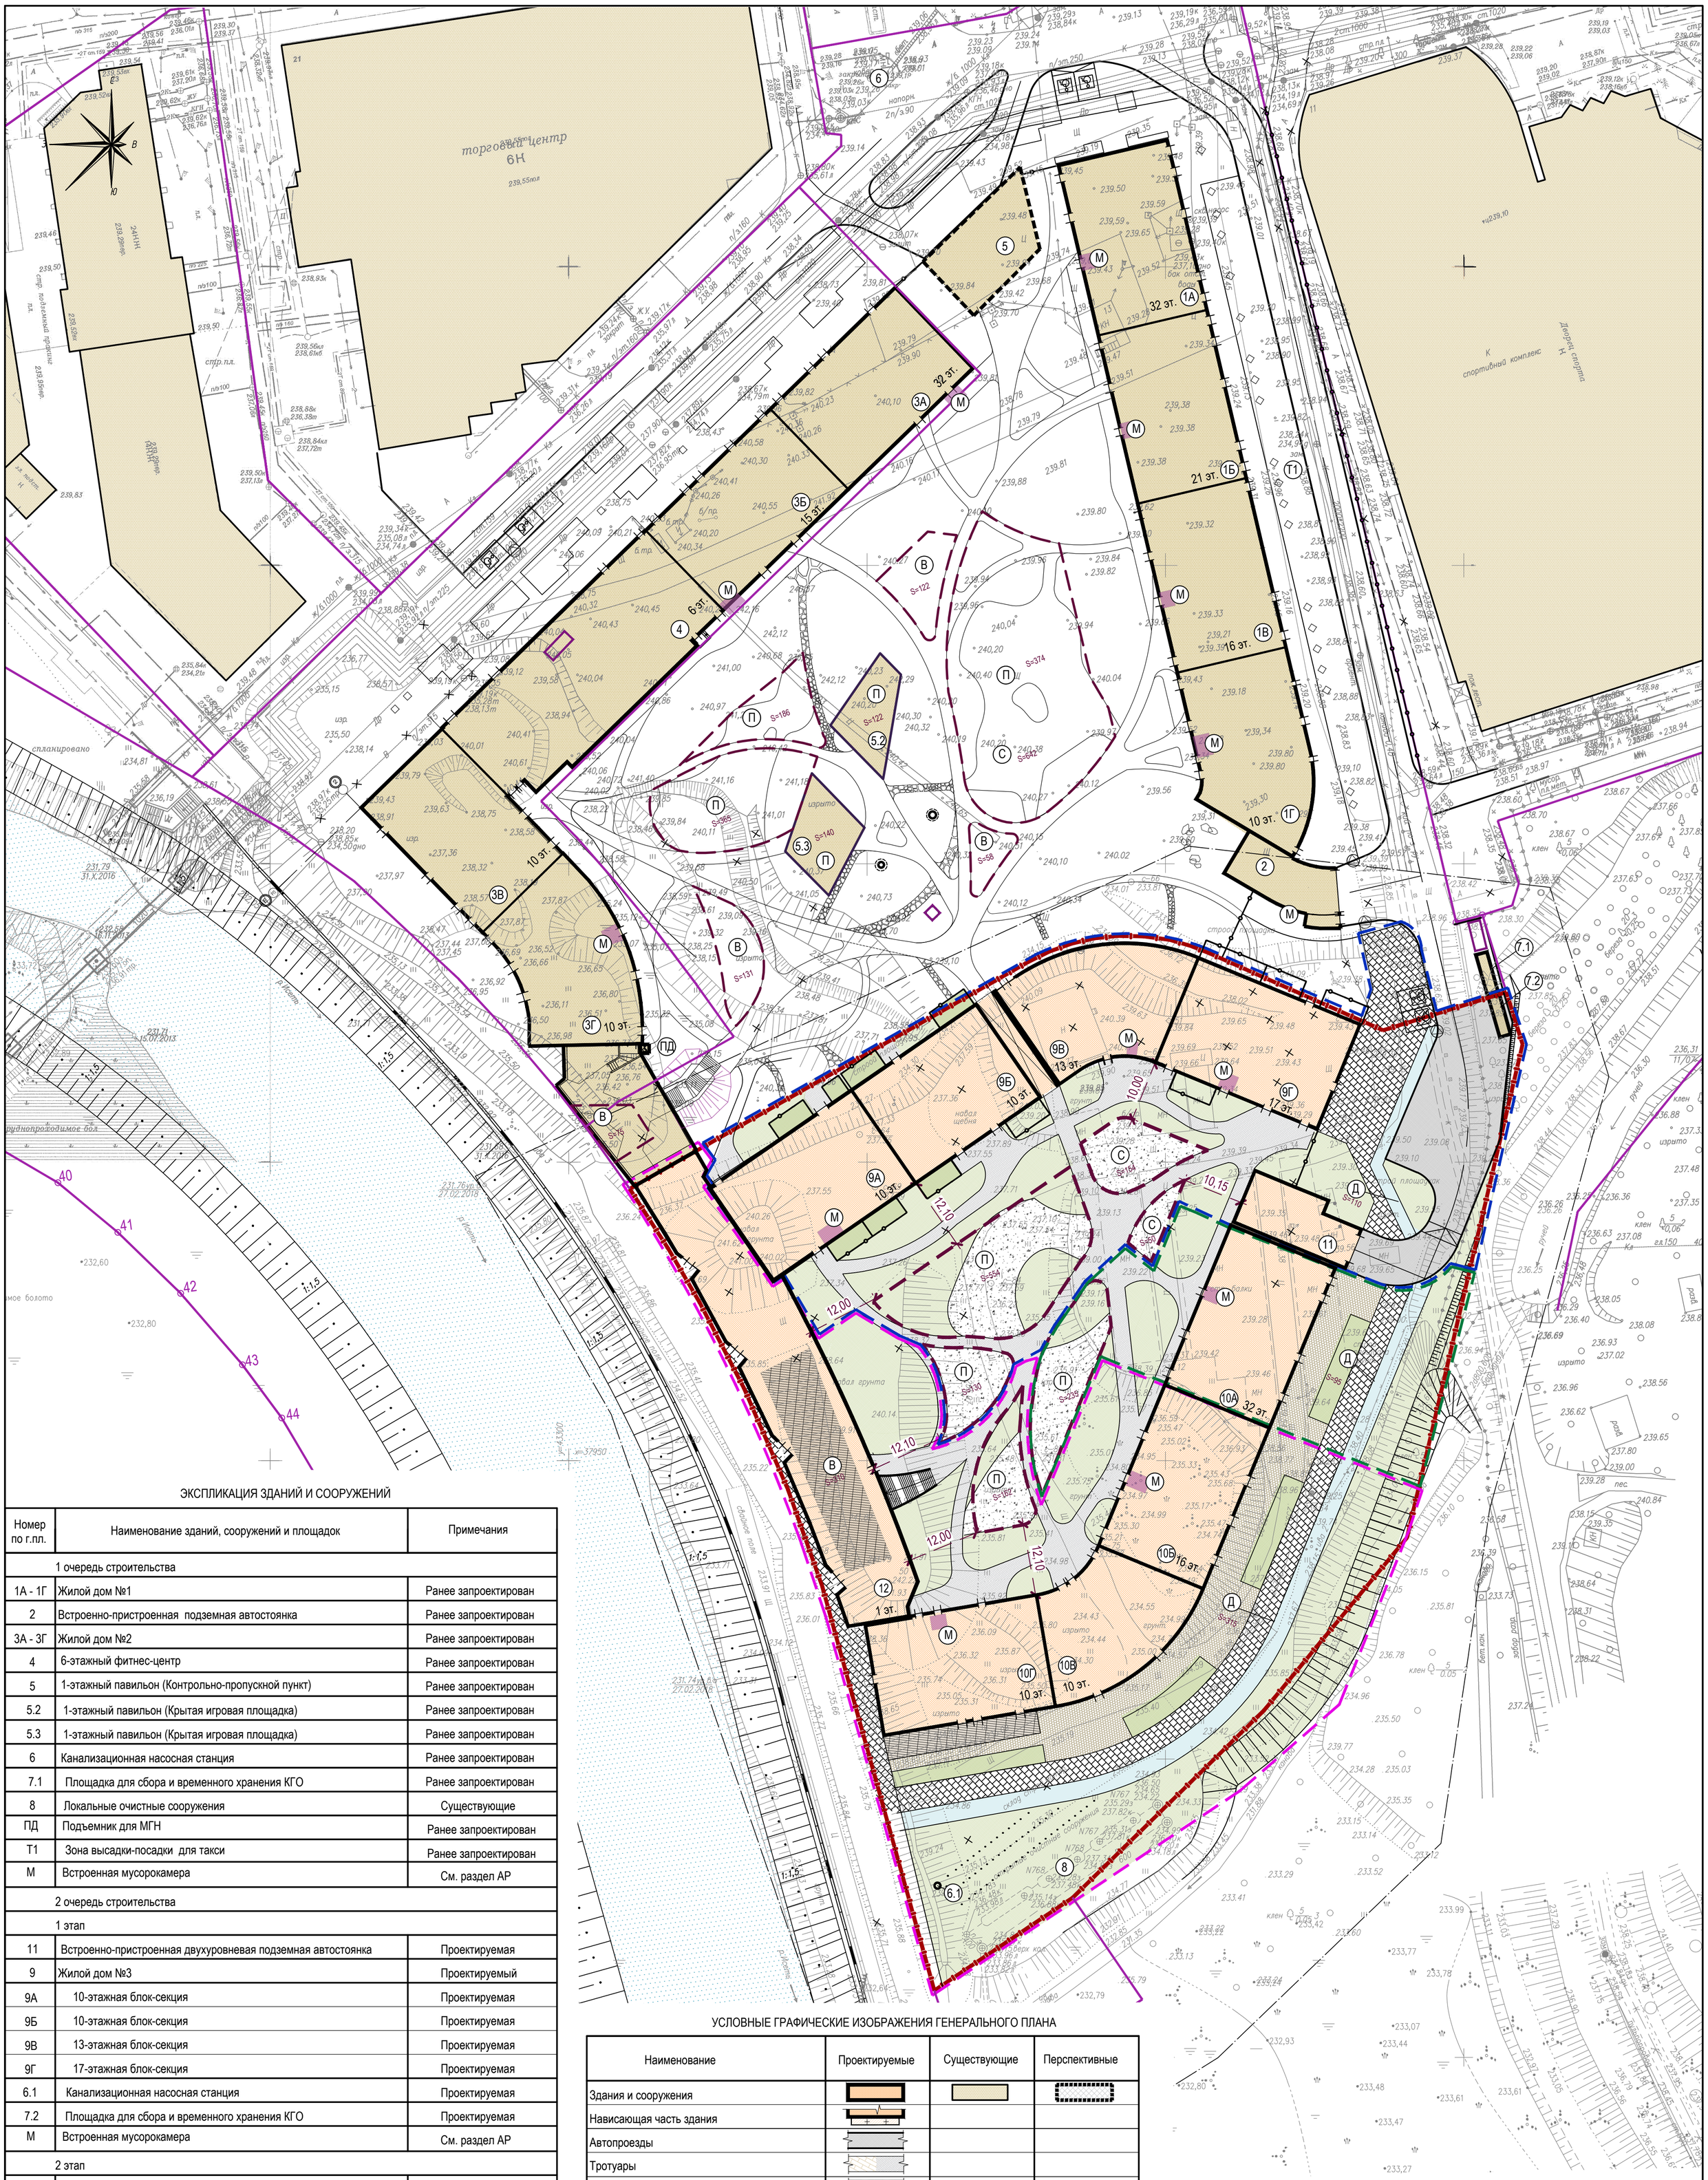

ЭКСПЛИКАЦИЯ ЗДАНИЙ И СООРУЖЕНИЙ

Номер по г.пл.	Наименование зданий, сооружений и площадок	Примечания
	1 очередь строительства	
1А - 1Г	Жилой дом №1	Ранее запроектирован
2	Встроенно-пристроенная подземная автостоянка	Ранее запроектирован
3А - 3Г	Жилой дом №2	Ранее запроектирован
4	6-этажный фитнес-центр	Ранее запроектирован
5	1-этажный павильон (Контрольно-пропускной пункт)	Ранее запроектирован
5.2	1-этажный павильон (Крытая игровая площадка)	Ранее запроектирован
5.3	1-этажный павильон (Крытая игровая площадка)	Ранее запроектирован
6	Канализационная насосная станция	Ранее запроектирован
7.1	Площадка для сбора и временного хранения КГО	Ранее запроектирован
8	Локальные очистные сооружения	Существующие
ПД	Подъемник для МГН	Ранее запроектирован
Т1	Зона высадки-посадки для такси	Ранее запроектирован
М	Встроенная мусорокамера	См. раздел АР
	2 очередь строительства	
	1 этап	
11	Встроенно-пристроенная двухуровневая подземная автостоянка	Проектируемая
9	Жилой дом №3	Проектируемый
9А	10-этажная блок-секция	Проектируемая
9Б	10-этажная блок-секция	Проектируемая
9В	13-этажная блок-секция	Проектируемая
9Г	17-этажная блок-секция	Проектируемая
6.1	Канализационная насосная станция	Проектируемая
7.2	Площадка для сбора и временного хранения КГО	Проектируемая
М	Встроенная мусорокамера	См. раздел АР
	2 этап	
10	Жилой дом №4	Проектируемый
10Б	16-этажная блок-секция со встроенными помещениями	Проектируемая
10В	10-этажная блок-секция со встроенными помещениями	Проектируемая
10Г	10-этажная блок-секция со встроенными помещениями	Проектируемая
12	1-этажный досуговый центр для жителей	Проектируемый
	3 этап	
10	Жилой дом №4	Проектируемый
10А	32-этажная блок-секция со встроенными помещениями	Проектируемая
	Площадки	
В	Площадка для отдыха взрослых	Проектируемая
С	Площадка для занятий физкультурой	Проектируемая
Д	Велодорожка	Проектируемая
П	Площадка для игр детей	Проектируемая

УСЛОВНЫЕ ГРАФИЧЕСКИЕ ИЗОБРАЖЕНИЯ ГЕНЕРАЛЬНОГО ПЛАНА

Наименование	Проектируемые	Существующие	Перспективные
Здания и сооружения			
Нависающая часть здания			
Автопроезды			
Тротуары			
Площадки для отдыха взрослых			
Площадки для игр детей и занятий физкультурой			
Велодорожки			
Газон			
Усиленный газон			
Цветники			
Граница отведенного земельного участка			
Условная граница благоустройства			
Ограждение			
Подпорная стенка			
Границы территории смежных участков			
Шахта дымоудаления			
Вентиляционные шахты			

Граница 1 этапа строительства

Граница 2 этапа строительства

Граница 3 этапа строительства

Взам. инв.№	Подпись и дата	Инв.№ подл.

Изм.	Кол.уч.	Лист	N док	Подпись	Дата
1	-	зам.	268-18		05.18
Разраб.		Медведкова			03.18
Проверил		Муталлапова			03.18
Н.контр.		Кутузова			03.18

59-2018-ПЗУ

Жилой комплекс с помещениями обслуживающего назначения "CLEVER PARK" по ул.Ткачей г.Екатеринбург, 2 очередь строительства

Общекомплексные работы

Стадия	Лист	Листов
П	2	

Схема планировочной организации земельного участка. М 1:500

ООО "ПБ Р1"

Формат А1